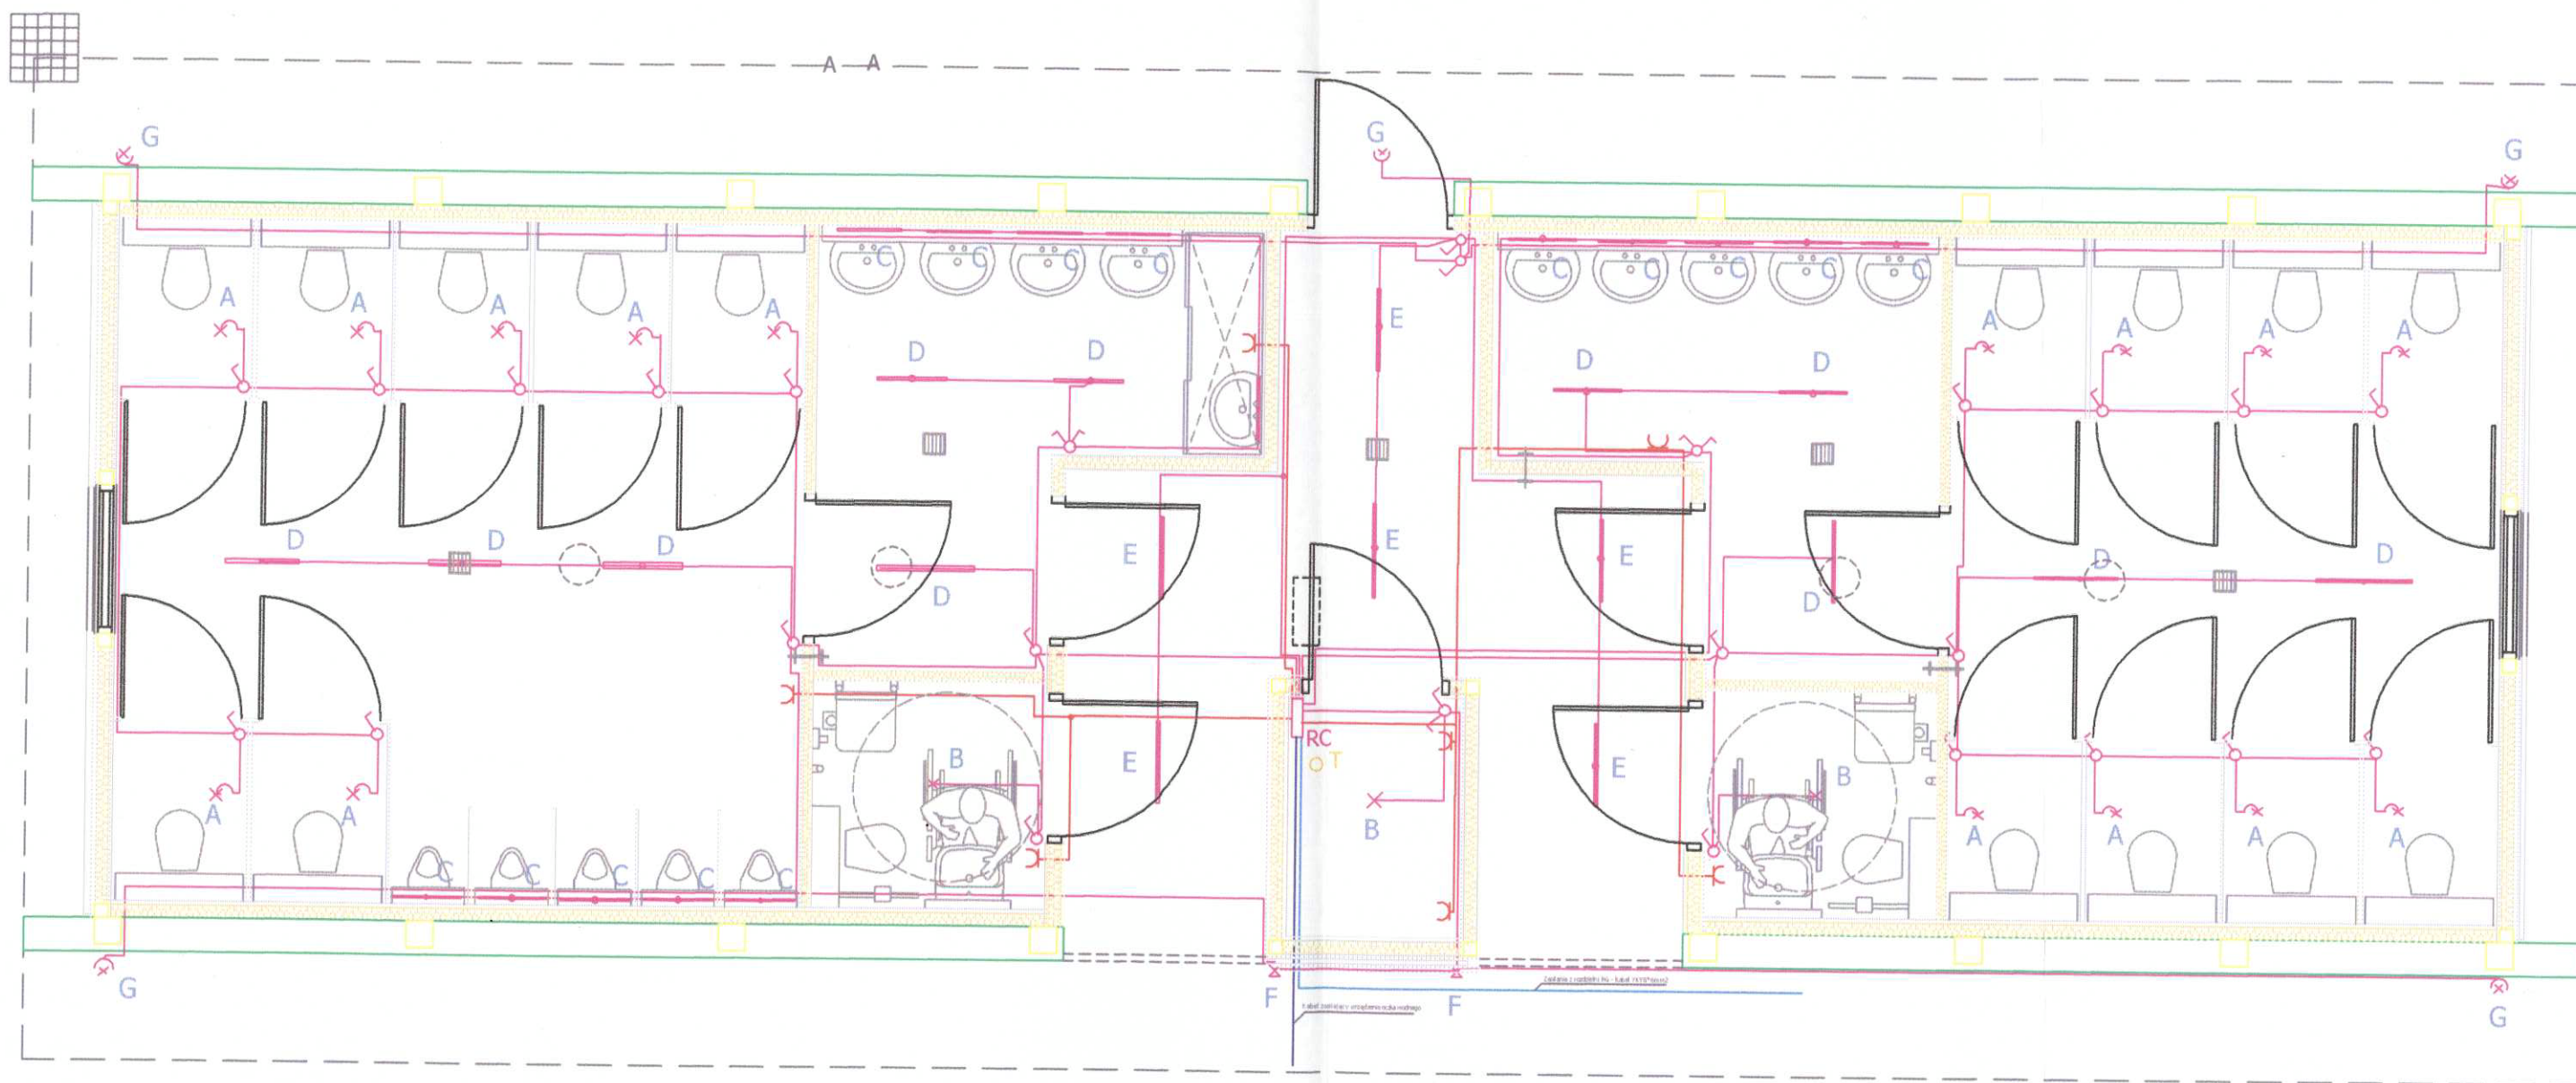




LEGENDA:

A Oprawa żarowa "LUNA"

B Oprawa żarowa "CAMEA"

C Oprawa świetłkowska OKI 1*20

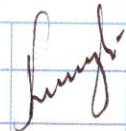
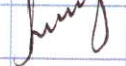
D Oprawa świetłkowska OKW-1 2*36W

E Oprawa świetłkowska OKI 1*36W

F Oprawa żarowa "LUNA" z przesłoną

G Projektor halogenowy HL-150

Uwaga: oprawy malowane na biało z kloszami matowymi

BIURO ARCHITEKTONICZNE	GALKOWSKI +PARTNERZY	40-521 KATOWICE ul. SKŁÓDOWSKIEJ 22
INWESTOR	URZĄD MIASTA USTRONIA	43-450 USTRON ul. RYNEK 1
RYSUNEK	WEWNĘTRZNA INSTALACJA ELEKTRYCZNA W SANITARIATACH AMPITEATRU	
PROJEKTANT	mgr inż. TADEUSZ KWOCZYŃSKI	Podpis 
OPRACOWAŁ	mgr inż. Tadeusz Kwoczyński	Podpis 
SPRAWDZIŁ	Józef Gajewski	nr rysunku 2