PLAC P3 - WYMIARY 16 x 18 m

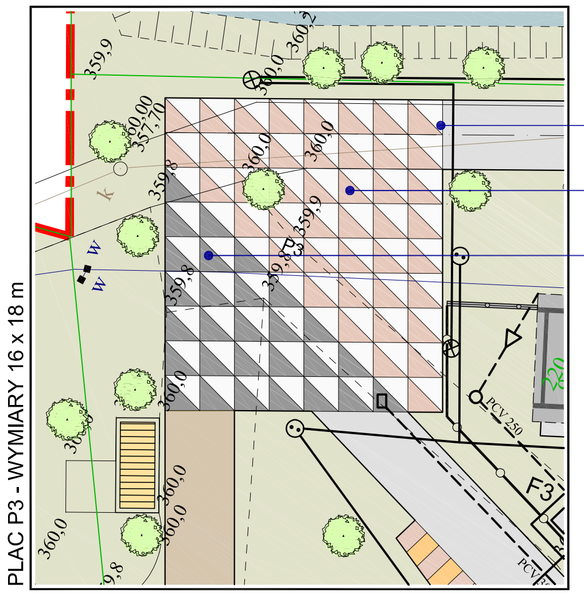

JASNOSZARE PŁYTKI BETONOWE
80 x 80

JASNOCZERWONE PŁYTKI BETONOWE
80 x 80 (FAKTUROWANE ŻWIREM)

CIEMNOSZARE PŁYTKI BETONOWE
80 x 80 (FAKTUROWANE ŻWIREM)

PLAC P2 - WYMIARY 20 x 16 m

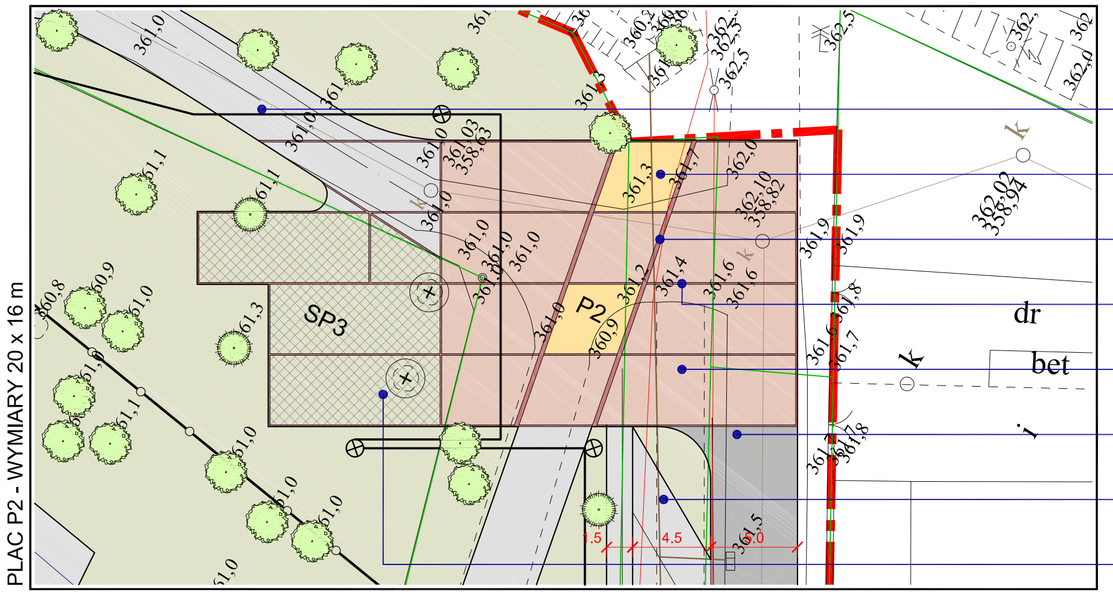

SZARA KOSTKA BETONOWA - JAK "HOLLAND"
10 x 20 x 8

JASNOŻÓŁTA KOSTKA BETONOWA - JAK "HOLLAND"
10 x 20 x 8

PASY SZEROKOŚCI 33 cm Z SZAREJ KOSTKI GRANIT.
8 x 11 cm

PASY SZEROKOŚCI 11 cm Z SZAREJ KOSTKI GRANIT.
8 x 11 cm

CZERWONA KOSTKA GRANIT. JAK "STARE MIASTO"
22,2 x 14,8 x 8 cm

JEZDNIA ULICY PARKOWEJ ASFALTOBETON

STANOWISKA POSTOJOWE JASNOSZARA KOSTKA
BETONOWA JAK "HOLLAND" 10 x 20 x 8

PŁYTY AŻUROWE JAK "KARO"
10 x 50 cm

PLAC P6

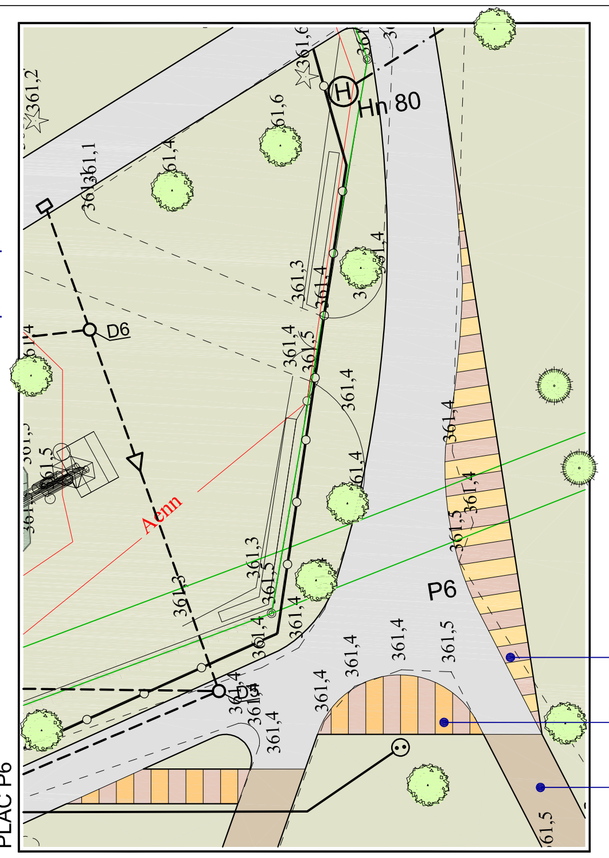

BETON FAKTUROWANY I KAMIEŃ NATURALNY
PIASKOWANY - PŁYTY 100 x 100

PASY SZER. 190 cm - SYSTEM PŁYTEK "BABILON"
30 x 18-36 cm ; GRUBOŚĆ 8 cm

PODSTAWOWA NAWIERZCHNIA ŚCIEŻEK SPACER.
JASNOSZARA KOSTKA BETONOWA
JAK "NATULIT" ("BRUK-BET") 12 x 12 cm

PLAC P1

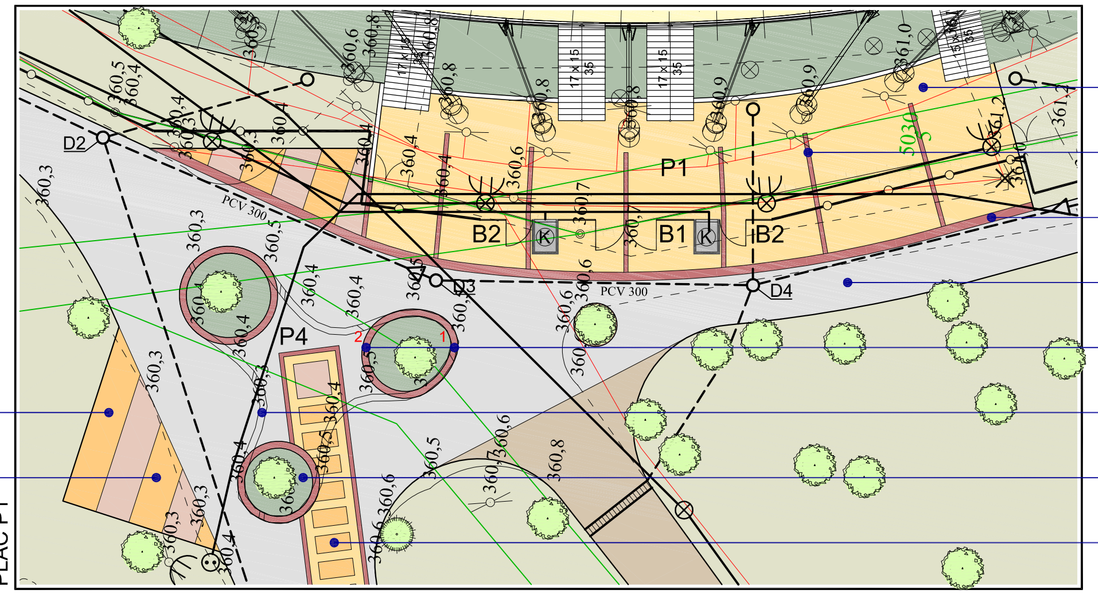

PŁYTKI BETONOWE JAK "GRANIT RUSTICA"
10 x 9 x 8

PASY Z KOSTKI BAZALTOWEJ
SZEROKOŚĆ 25 cm

PASY Z KOSTKI BAZALTOWEJ
SZEROKOŚĆ 50 cm

SZARA KOSTKA BETONOWA

1. ISTNIEJĄCE OBRZEŻE KAMIENNE
2. UZUPEŁNIANE OBRZEŻE KAMIENNE

PASY SZER. 190 cm - PŁYTY GRANITOWE

FRAGMENTY OBRZEŻA KAMIENNEGO
DO LIKWIDACJI

PASY SZER. 190 cm - SYSTEM PŁYTEK "BABILON"
30 x 18-36 cm ; GRUBOŚĆ 8 cm

NOWE OBSADZENIA KRZEWAMI OZDOBNYMI
W/G OPISU ZIELENI

PAS POSADZKI INDYWIDUALNY W/G SZCZEGÓŁOWEGO WZORU WYKONAWCZEGO
KOSTKA BETONOWA JAK "MIRAŻ" KOLORY - JASNOŻÓŁTY, CZARNY, ZIELONY

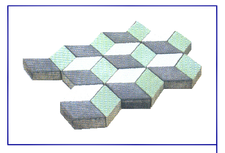

UWAGA: W PROJEKCIE PRZYJĘTO UMOWNY ZAPIS RZECZYWISTEJ KOLORYSTYKI NAWIERZCHNI

SZCZEGÓŁOWE WYMIAROWANIE WZORÓW ZOSTANIE PRZEPROWADZONE PRZEZ GŁÓWNEGO PROJEKTANTA NA ETAPIE RYSUNKÓW WYK. WYBRANEGO PRODUCENTA

PROJEKT WYKONANO W PROGRAMIE "AutoCAD LT - 2000" ZAREJESTROWANYM DLA "GAŁKOWSKI + PARTNERZY" - 442563111; NR LICENCJI: 21EL L04X GQ4L CFFV
NINIEJSZE OPRACOWANIE STANOWI DZIEŁO AUTORSKIE I PODLEGA OCHRONIE ZGODNIE Z PRZEPISAMI USTAWY Z DN. 04.02.1994 O PRAWIE AUTORSKIM I PRAWACH POKREWNYCH (DZ.U.00.80.904)

BIURO ARCHITEKTONICZNE	GAŁKOWSKI + PARTNERZY PRACOWNIA ARCHITEKTONICZNA	KATOWICE 40-521 UL.BUŁGOWSKIEJ 22 TEL/FAX: (48 32) 205 29 42	
INWESTOR	URZĄD MIASTA USTRONIA		
INWESTYCJA	PRZEBUDOWA AMFITEATRU I PARKU ZDROJOWEGO USTROŃ, UL. PARKOWA		
FAZA	PROJEKT BUDOWLANY		
RYSUNEK	PLACE P1; P2; P3; P6 - DETALE NAWIERZCHNI		
PROJEKTANT	ARCH. ANDRZEJ GAŁKOWSKI UPR. 686/73 BG	PODPIS	DATA 06.2006
OPRACOWAŁ	MACIEJ GAŁKOWSKI	SKALA 1:250	NR RYS. 16
SPRAWDZIŁ	ARCH. JERZY NOWAK UPR. 466/84		

A3+2