


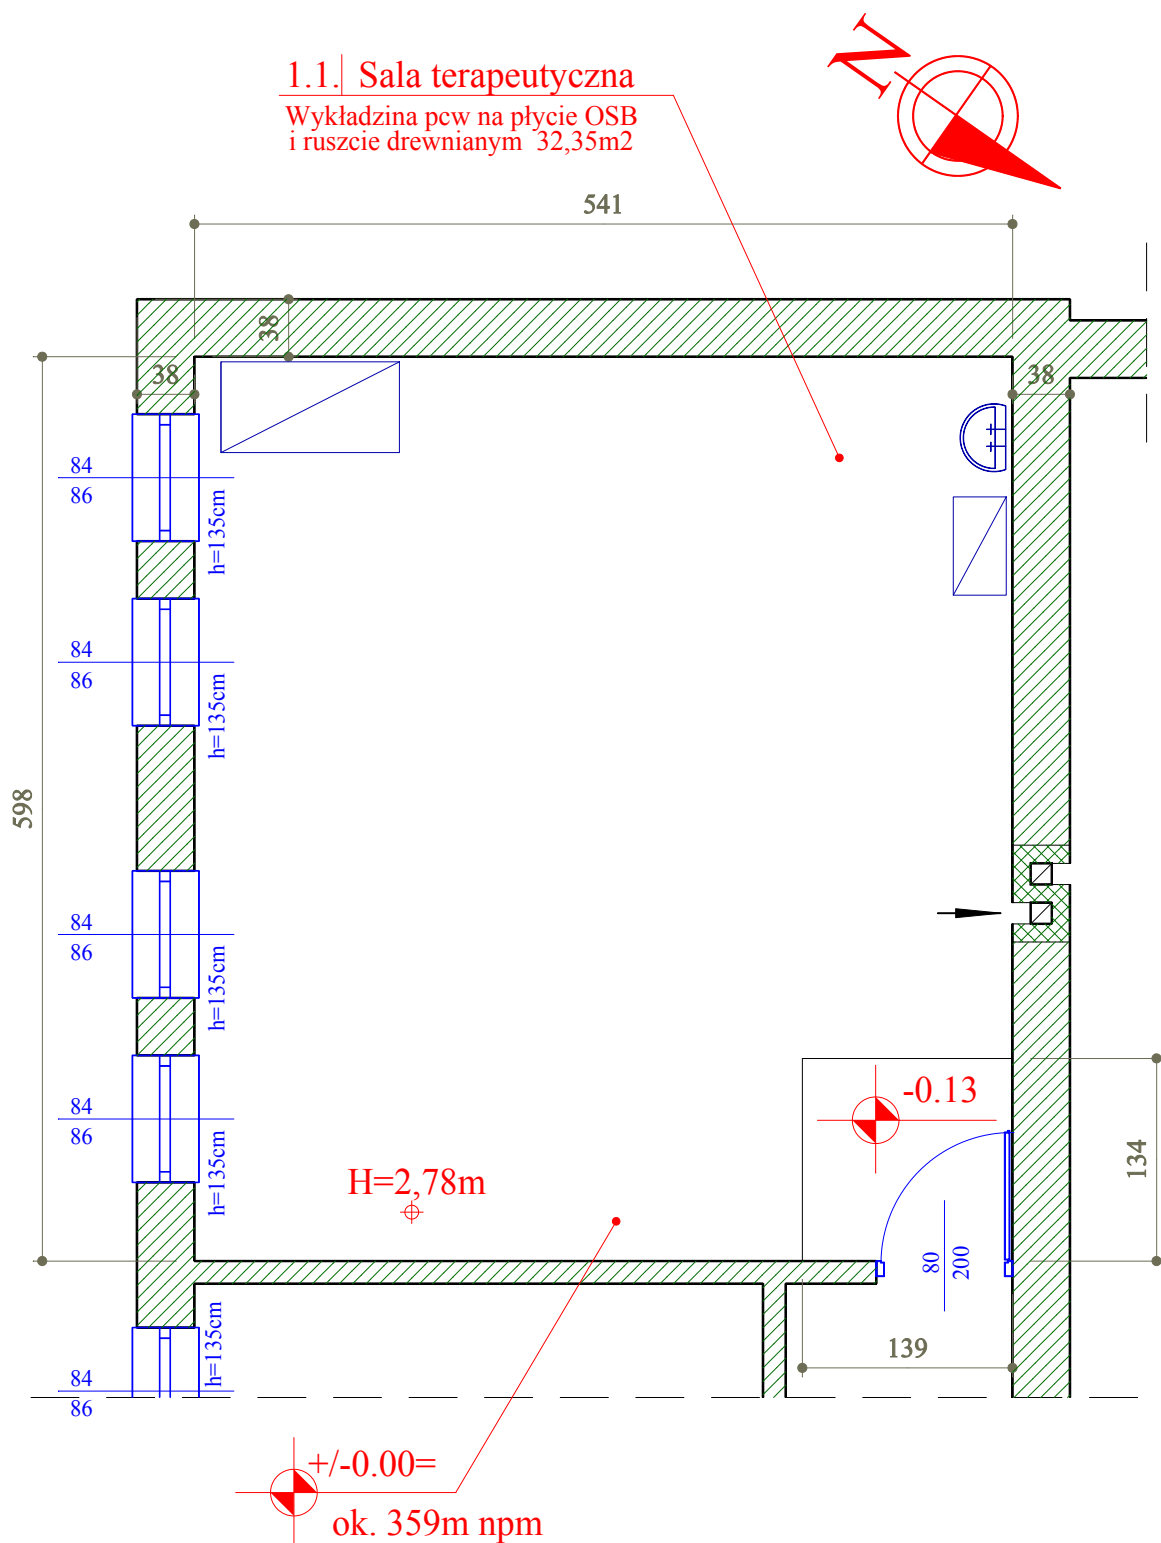

Ściany jednorodne (cegła pełna)
Strop żelbetowy

PROJEKTOWANIE, NADZÓR BUDOWLANY 43-450 Ustroń, ul Daszyńskiego 59f, tel. 609 653 566		
Inwentaryzacja lokalu Ustrońskiego Stowarzyszenia Trzaski		Skala 1:50
RZUT PRZYZIEMIA		Rys. nr 1
Inwestor:	Urząd Miasta Ustroń, ul Rynek 1, 43-450 USTROŃ	
Lokalizacja:	43-450 Ustroń, ul Rynek 4	Listopad 2008r
Opracował:	mgr inż. Sławomir Bąk, upr. bud. nr 184/89 BB	
Współpraca:		