


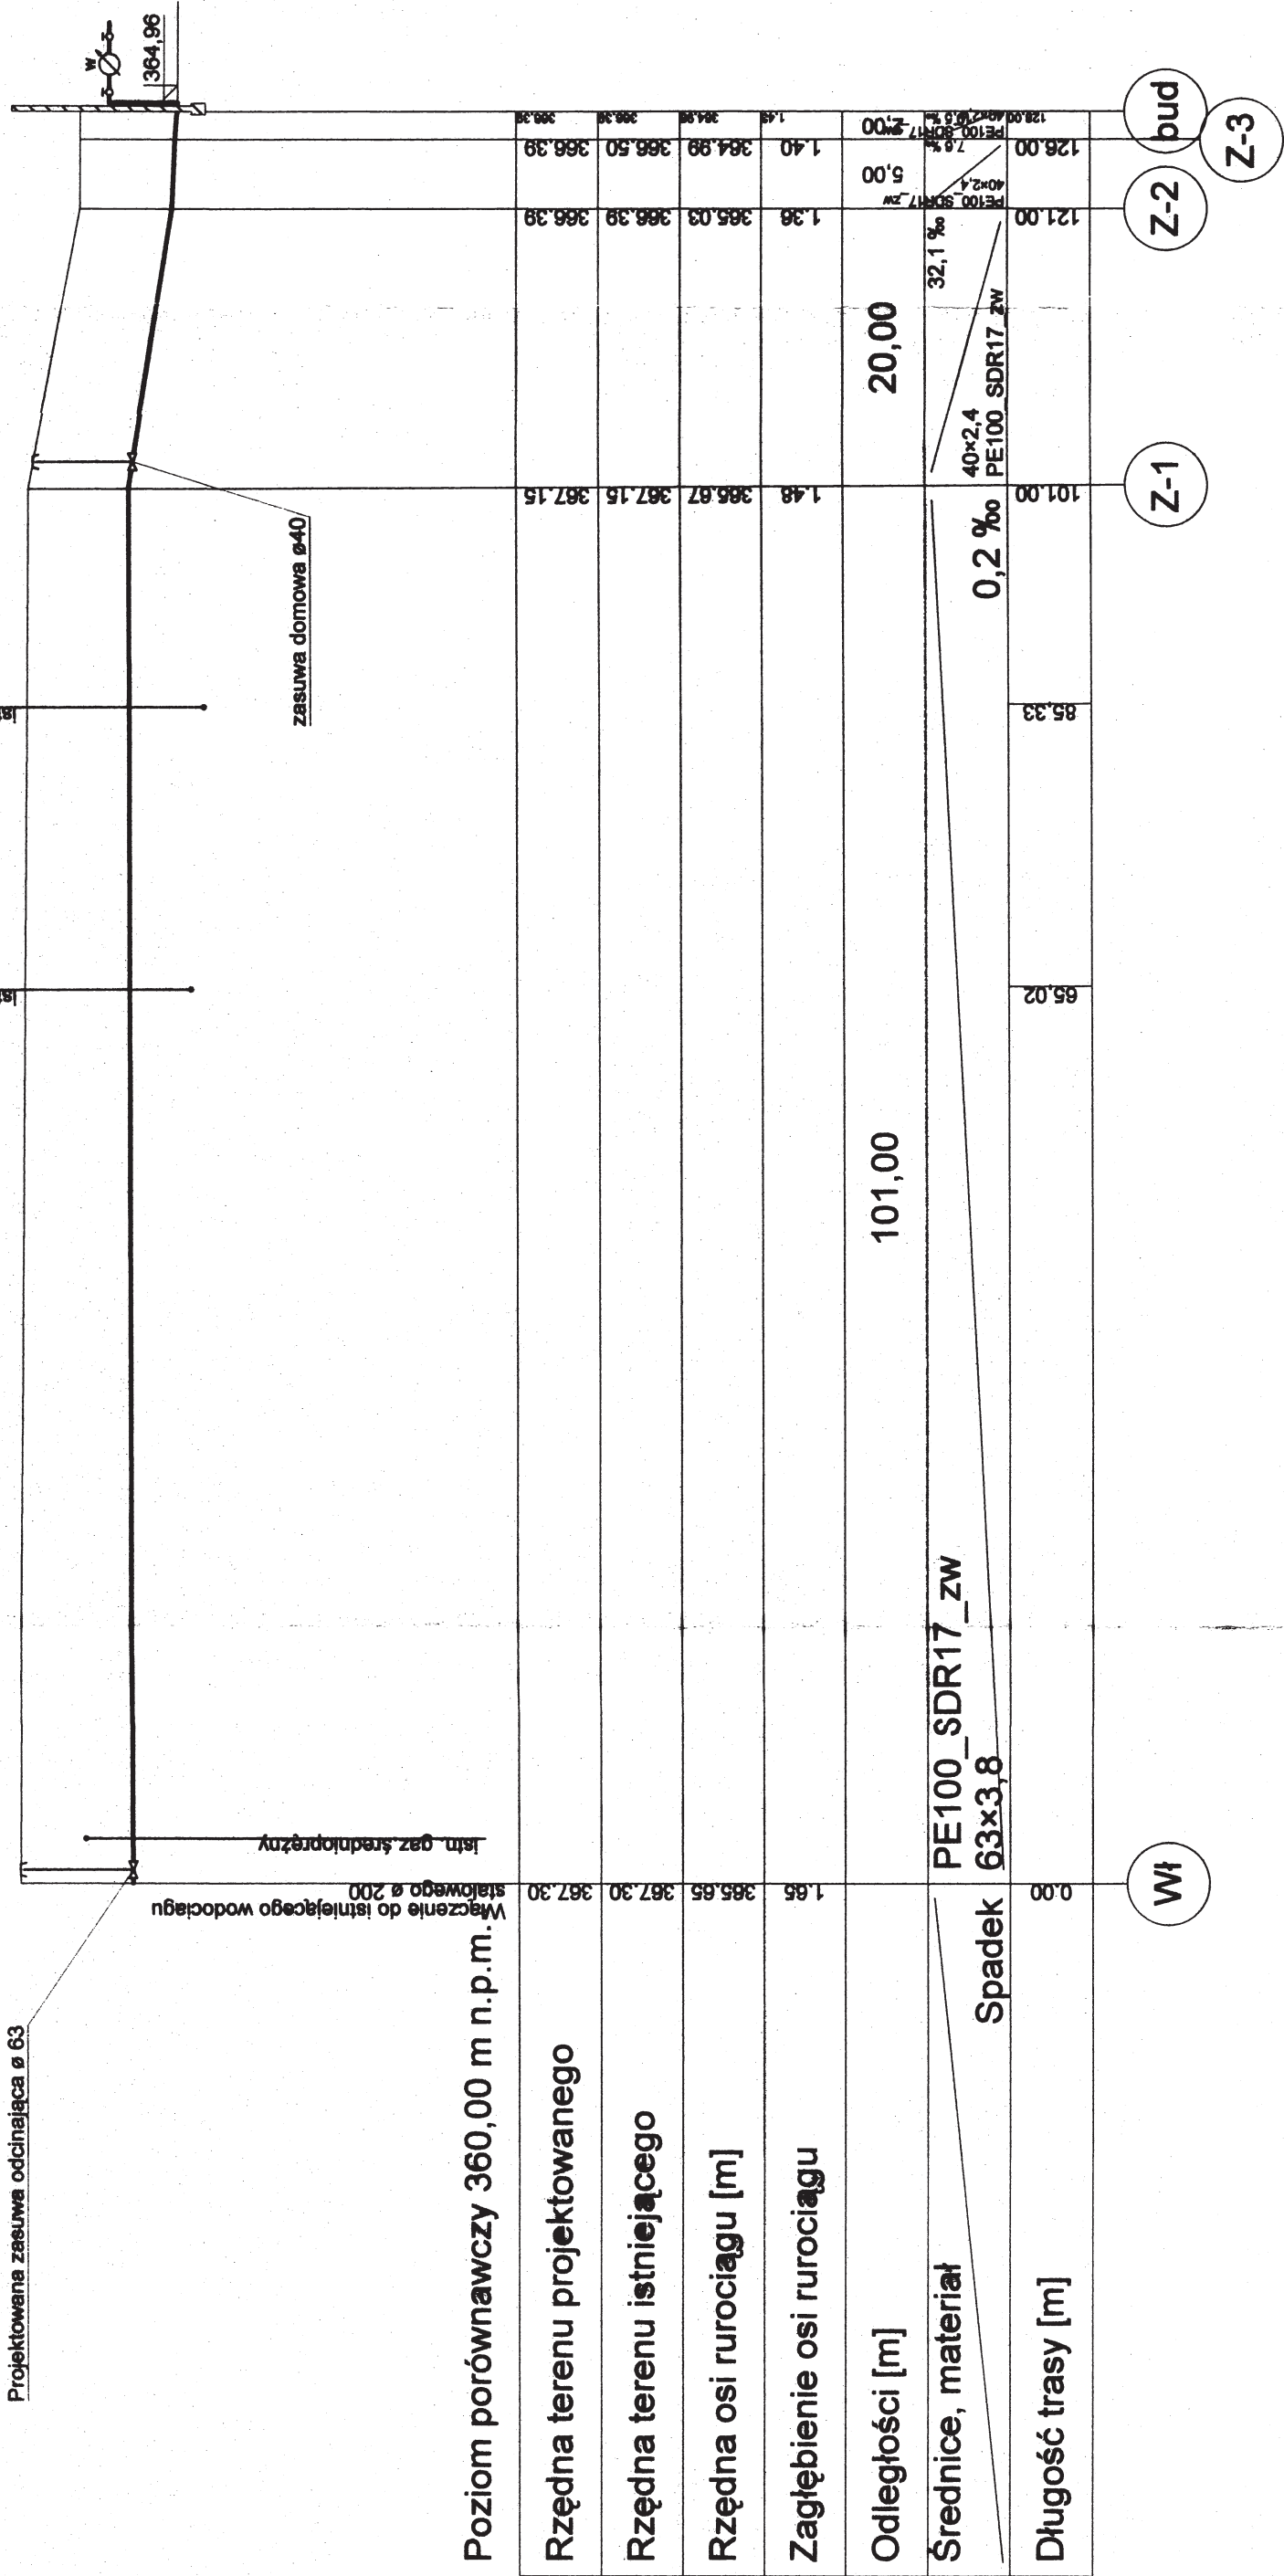

Uprawniony do kierowania nadzorowania i projektowania budowy i remontu sieci i post. sanitarnych nr up. 14875 i 305/04 mgr inż. Jacek Hymik

Objekt: Projekt przyłącza wody do budynku mieszkalnego w Ustroniu przy ulicy Asnyka

Nowa rys.

Profil podtuszny

Projektował :
Olszewski Łaszek
Usługi projektowe w zakresie inżynierii i sieci wod.-kan.

Skala:
1 : 500/1:100
Branża:
Sieci zewnętrzne
Data opracowania:
czerwiec 2009 r.

Investor: Miasto Ustron
Nr rys. : **2**