


Zakresie kan.	Branża:
	Sieci zewnętrzne
	Data opracowania: czerwiec 2009 r.
	Nr rys. : 3

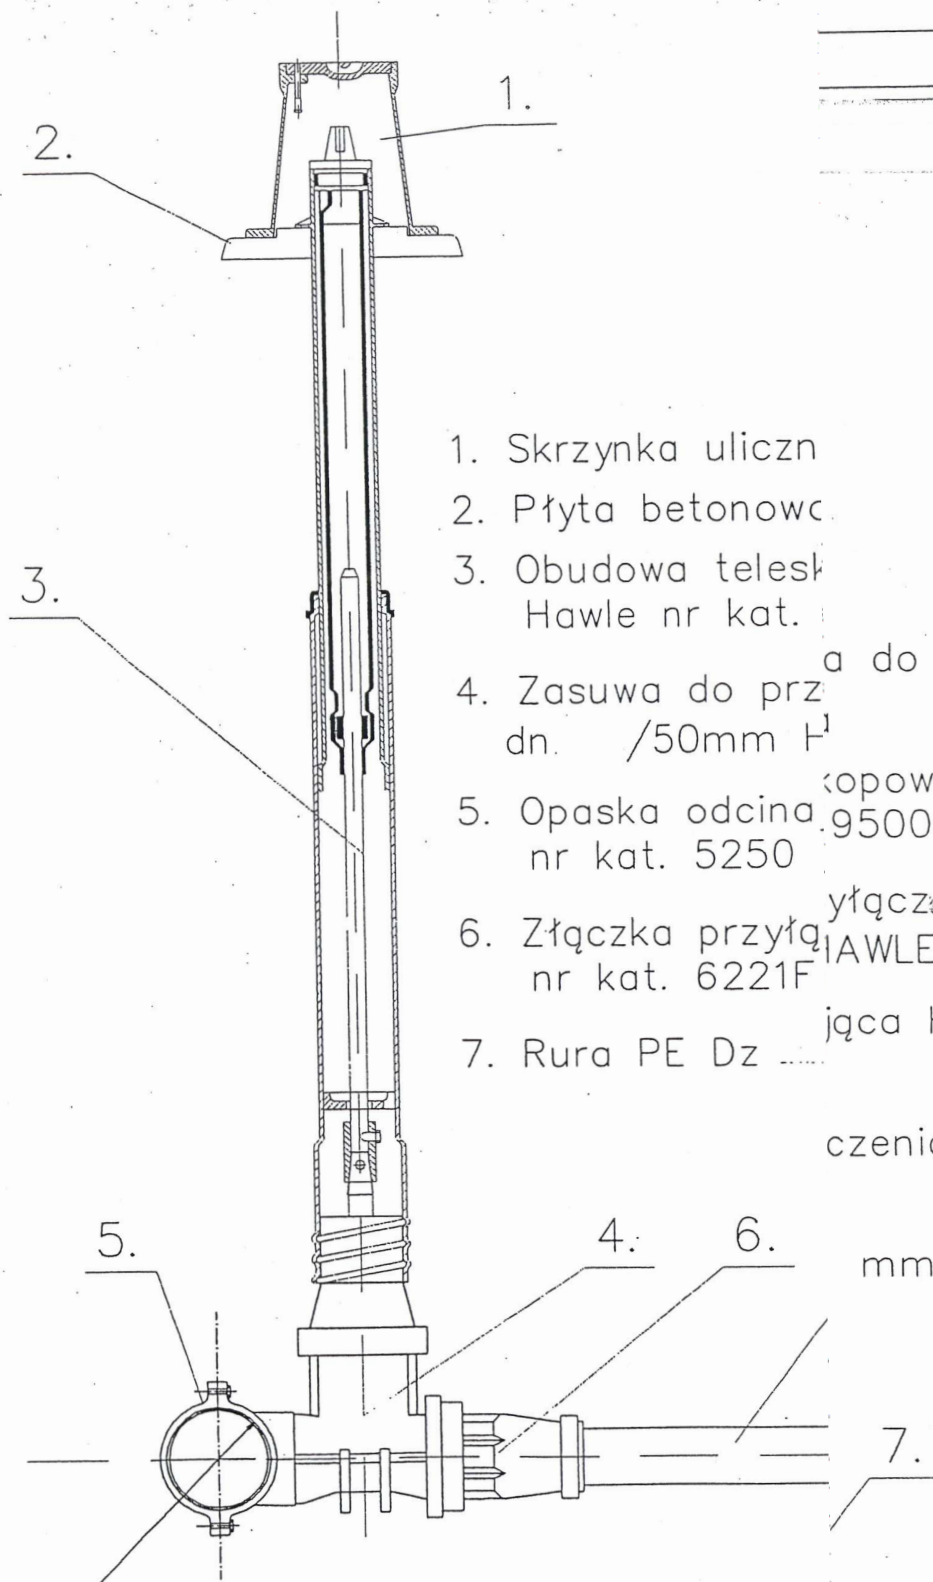

1. Skrzynka uliczn
2. Płyta betonowc
3. Obudowa telesk
Hawle nr kat.
4. Zasuwa do prz
dn. /50mm H
5. Opaska odcina
nr kat. 5250
6. Złączka przyt
nr kat. 6221F
7. Rura PE Dz

a do zasuwy.

kopowa zo zasuwy

yłącza domowego
HAWLE nr kat. 2681

jąca HAKU,

czeniowa HAWLE,

mm

7.

Obiekt: Projekt przyłącza
przy ulicy Asnyka

Nazwa rys.:

Zasuwa

Projektował :

Olszewski Leg

Usługi projektowe w za
instalacji i sieci wod.

Inwestor: Miasto Ustron

Uprawniony do kierowania
nadzorowania i projektowania budowy
i remontu sieci i inst. sanitarnych
nr up. 449/94 i 305/94
mgr inż. Jacek Hymik

wody do budynku mieszkalnego w Ustroniu

domowa Ø 40 mm

Skala:
1 : 500