


UKŁAD SIECI - TT

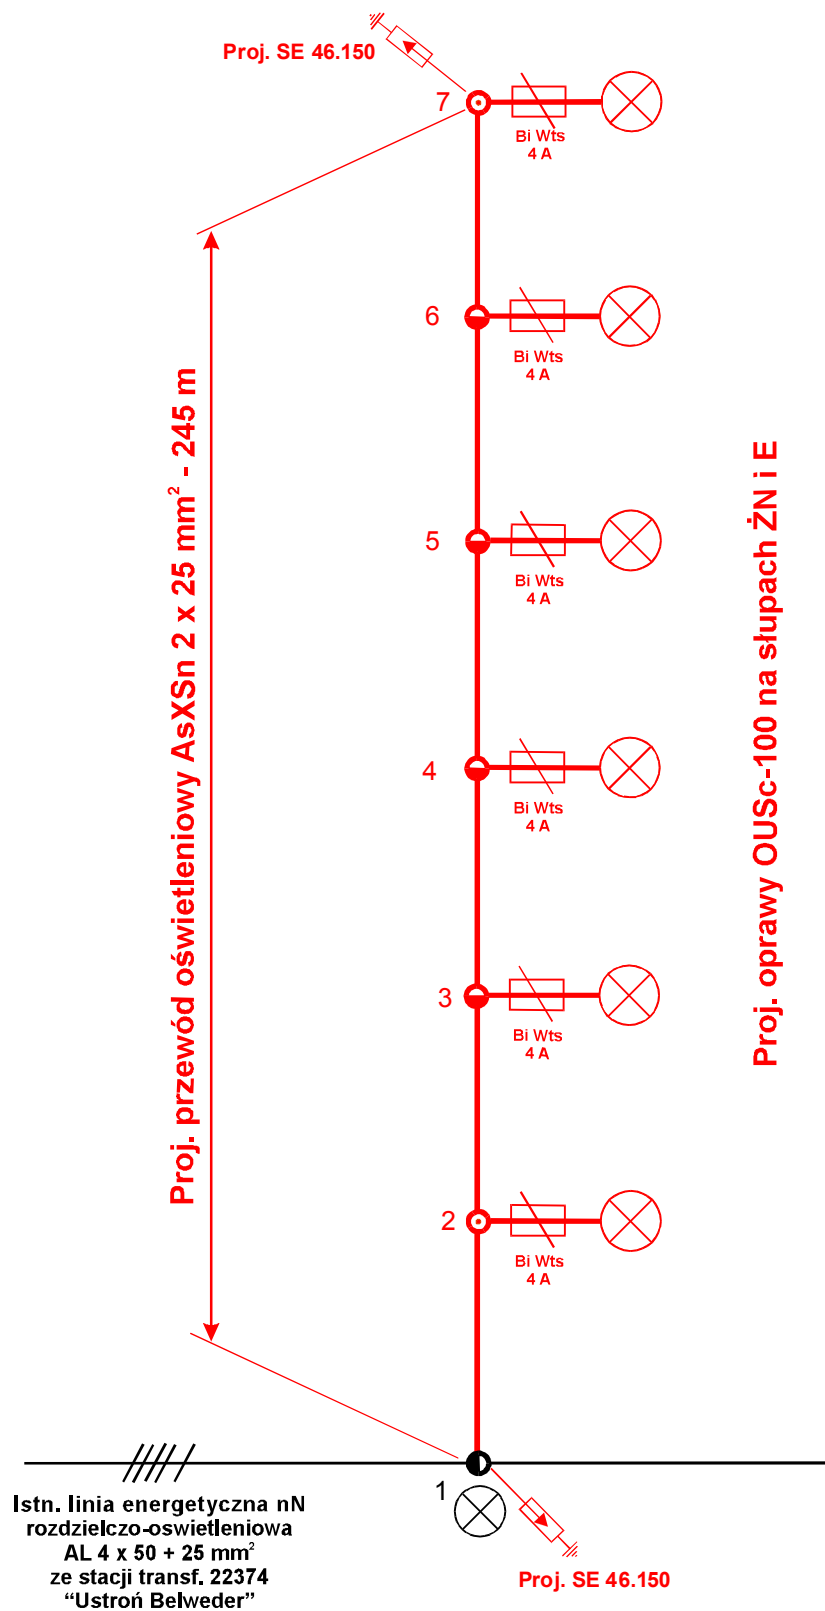

OBIEKT : Ulica Kuźnicza w Ustroniu - przebudowa ulicy	
RYSUNEK : Schemat jednokreskowy projektowanego oświetlenia ulicy.	
INWESTOR : Gmina Ustroń Rynek 1 43-450 Ustroń	OPRACOWAŁ :
SIERPIEŃ 2009	