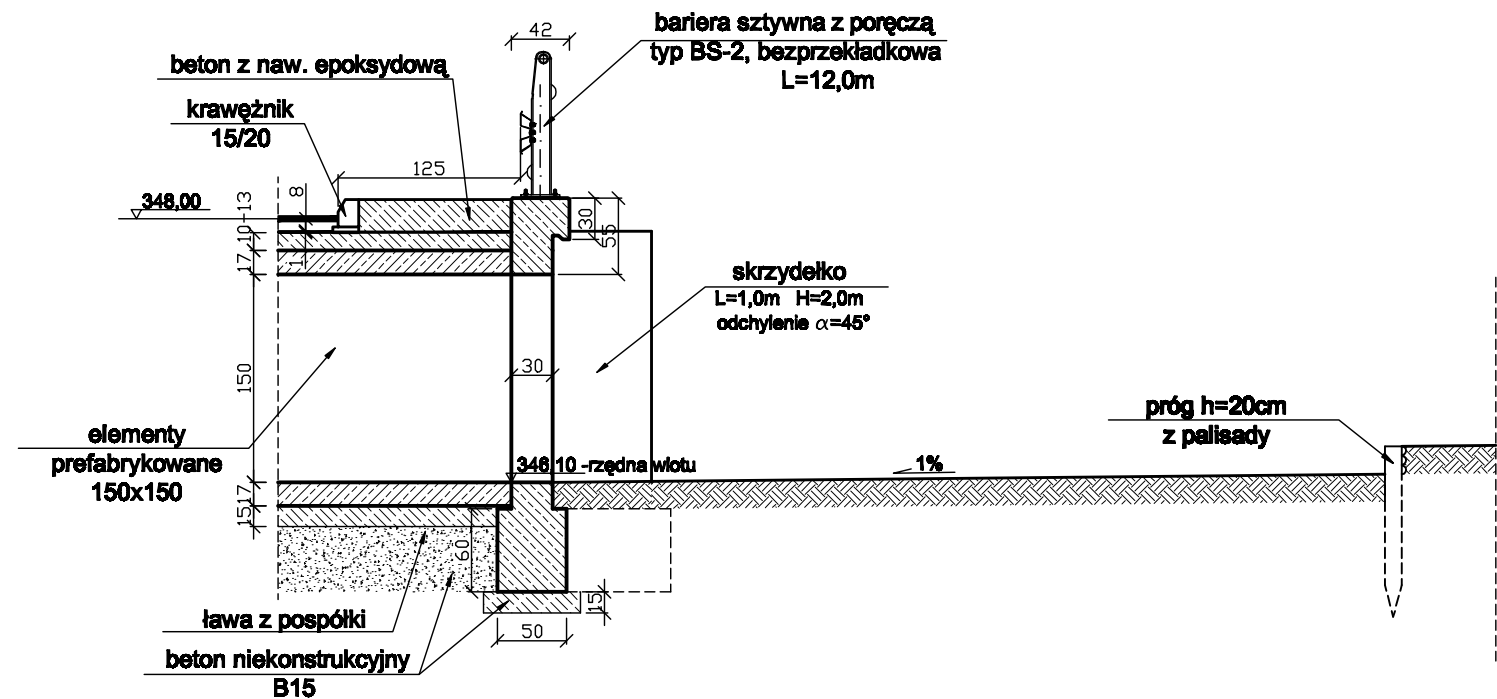
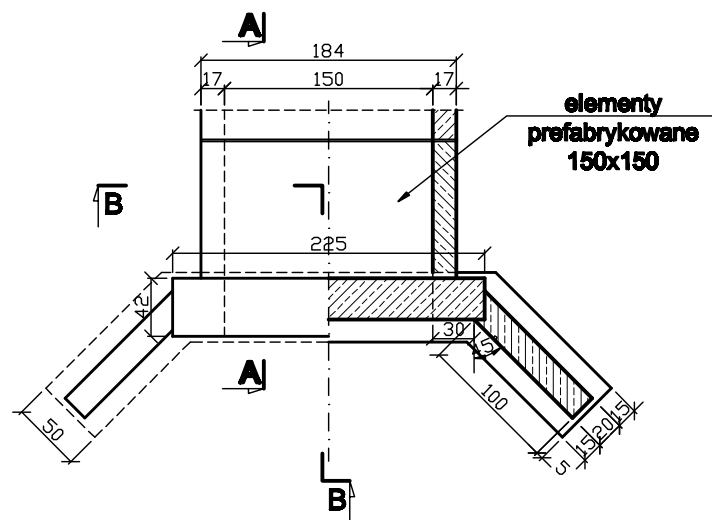
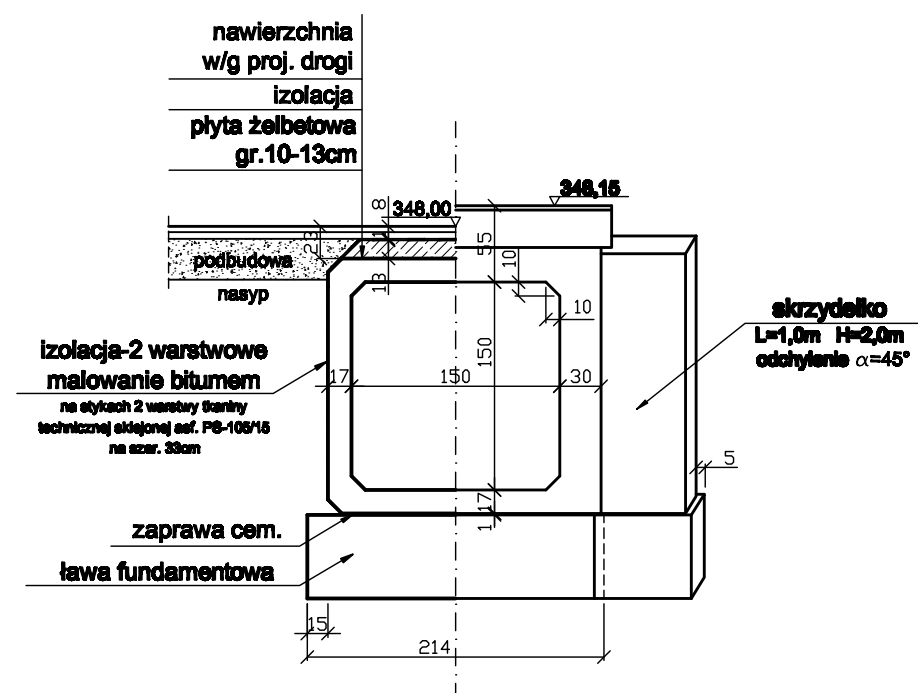


skala 1:50**skala 1:50****skala 1:50****skala 1:50**

"Heda" mgr inż. Anna Harnus Dyda		43-480 USTRON' ul. Dączyńskiego 19		tel./fax: 083/8542575	
ZLECENIODAWCA:					
URZĄD MIASTA w USTRONIU					
ZADANIE: PRZEBUDOWA MOSTU nad potokiem USTRONISKIM w ciągu ul.Fabrycznej w Ustroniu				SKALA: 1:50	
				DATA: listopad 2006	
TEMAT RYS:				NR RYS:	
OBIEKT MOSTOWY-PRZEPUST				4	
PROJEKTOWAŁ: Mgr. inż. Anna HARNUS-DYDA mgr. inż. WZDP-20-212/3/2946 Mgr. inż. Antoni DYDA mgr. inż. WZDP-20-212/3/2946		OPRACOWAŁ: Renata TOMASZKO		FAZA OPRACOWANIA: DOKUMENTACJA BUDOWLANA OPERAT WODNO-PRAWNY	