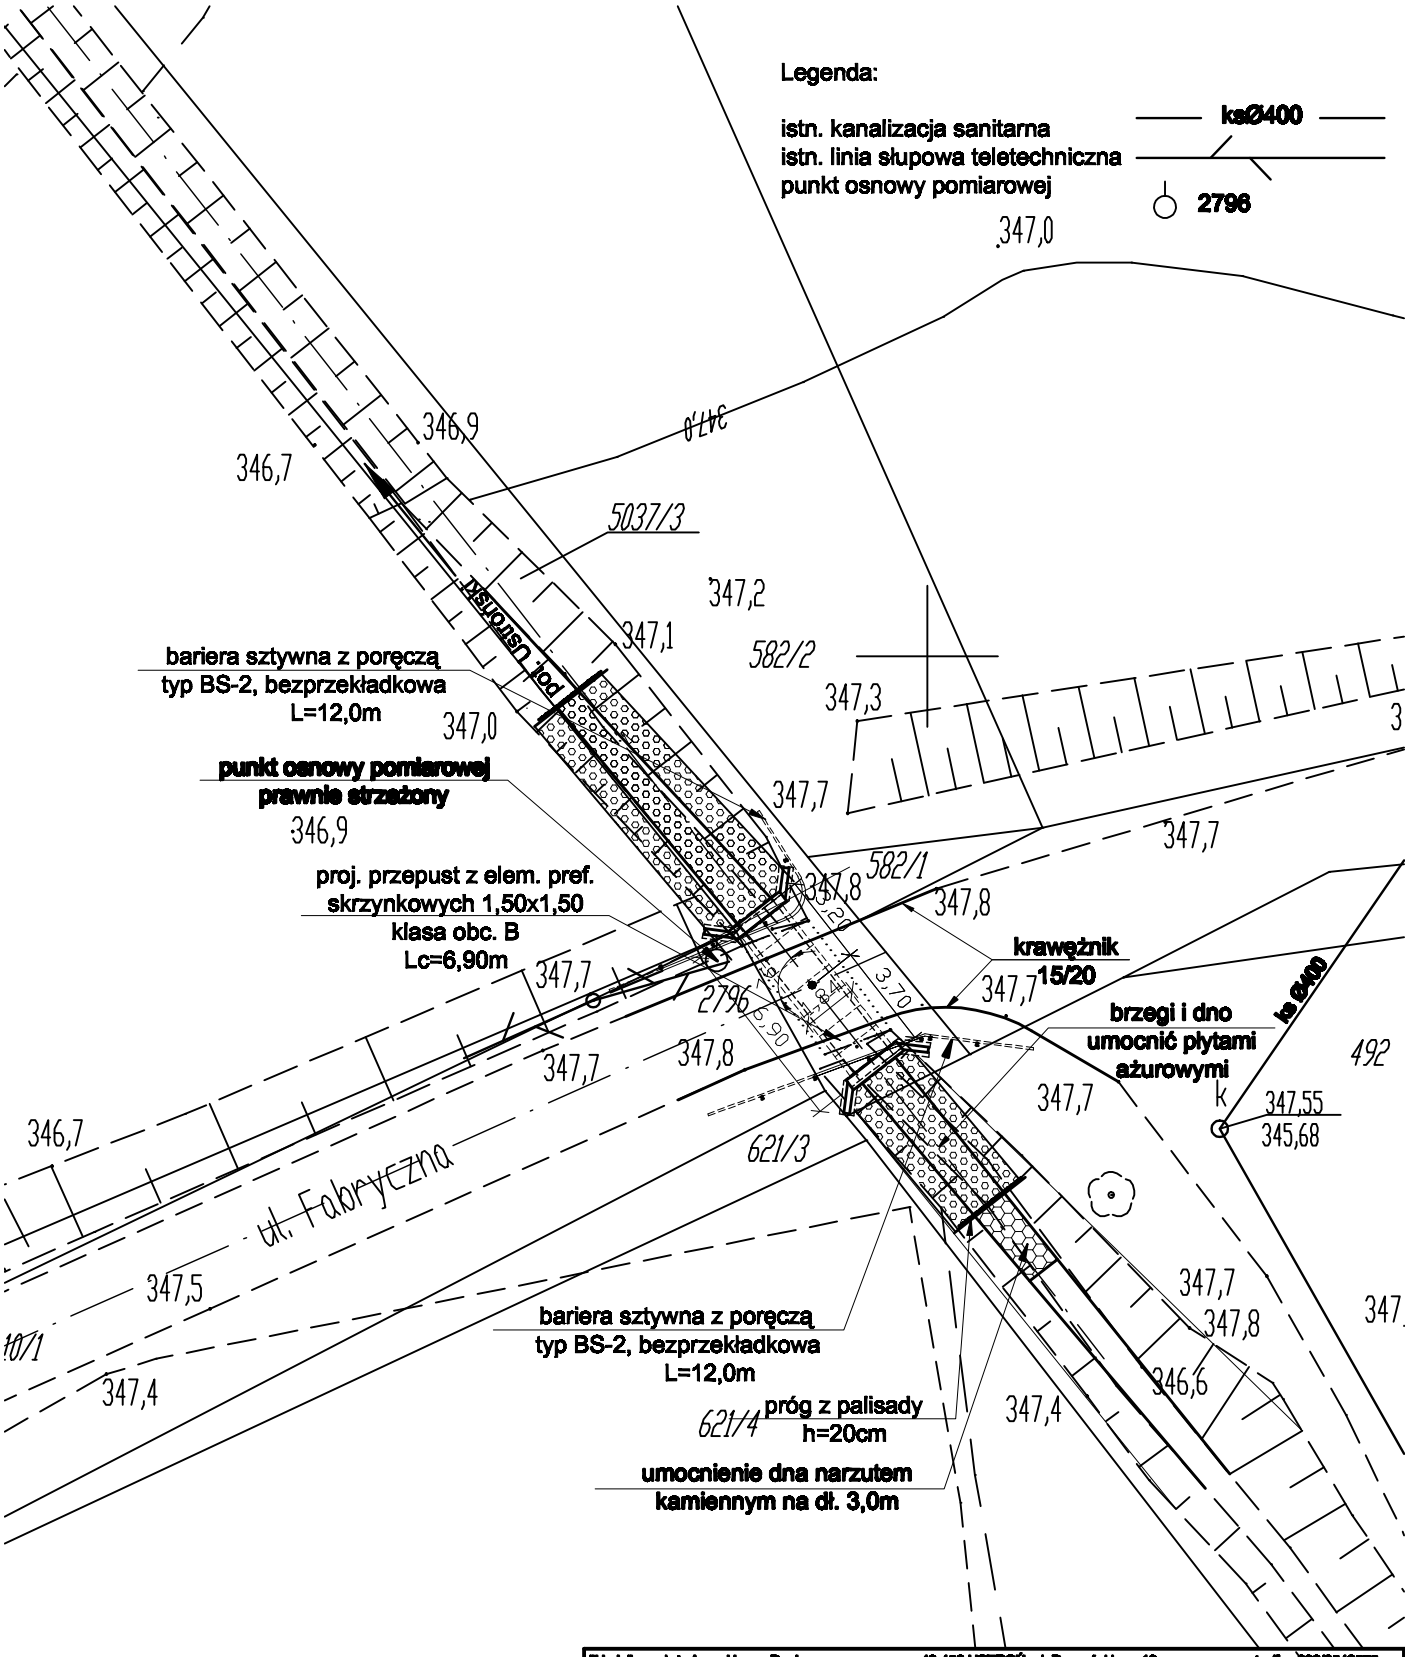

"Hada" mgr inż. Anna Hanna Dyrda	43-450 USTROŃ ul. Daszyńskiego 19	tel./fax 033/8542575
ZLECENIODAWCA: URZĄD MIASTA w USTRONIU		
ZADANIE: PRZEBUDOWA MOSTU na potoku USTROŃSKIM w ciągu ul.Fabrycznej		SKALA: 1:250
		DATA: listopad 2006
TEMAT RYS.: PROJEKT ZAGOSPODAROWANIA TERENU		NR RYS.: 2
PROJEKTOWAŁ: Mgr. inż. Anna HANNA DYRDA upr. bud. WZDP-20-212/2/2006 Mgr. inż. Antoni DYRDA upr. bud. WZDP-20-212/3/329/66	OPRACOWAŁA: Renata TOMASZKO	FAZA OPRACOWANIA: DOKUMENTACJA BUDOWLANA