

ZP / 07 / 2009

Ustroń, dn. 11 luty 2009 r.

Do wszystkich uczestników postępowania na: „Przebudowa mostu na przepust na potoku Ustrońskim w ciągu ulicy Fabrycznej w Ustroniu”.

Do zamawiającego wpłynęły następujące pytania dotyczące przetargu na: Przebudowa mostu na przepust na potoku Ustrońskim w ciągu ulicy Fabrycznej w Ustroniu.

1. Prosimy o podanie trasy planowanego objazdu na czas robót
2. Prosimy o szczegółowy przedmiar na oznakowanie i wzmocnienie istniejącej nawierzchni
3. Przedmiar nie przewiduje wykonania robót związanych koniecznością czasowego przełożenia koryta potoku, bądź przepuszczenia wody tymczasowym rurociągiem

Odpowiedzi:

1. W załączeniu przedstawiamy plan sytuacyjny z proponowanym objazdem na czas budowy wraz z ugodą spisaną z właścicielami działki nr 621/4. Po wykonaniu objazdu teren działki nr 621/4 musi zostać przywrócony do stanu pierwotnego co należy ująć w cenie objazdu.
2. Oznakowanie i wzmocnienie istniejącej nawierzchni należy ująć w pozycji 27 jako ryczałt.
3. Zgodnie za specyfikacją D 03.01.01 na wykonanie przepustu p.5.2 w cenę 1 mb przepustu należy w kalkulować koszty odwodnienia na czas wykonywanych robót.

Termin składania ofert: 17.02.2009 r., godz. 10:00

Termin otwarcia ofert: 17/02/2009 r., godz. 10:30


Z up. Burmistrza Miasta
inż. Ireneusz Staniek
INSPEKTOR
ds. zamówień publicznych

Adam Lipowczan
Danuta Krywon

Ustroń, dnia 10.02.2009 r

Nazwisko i imię

ul. Fabryczna 3
43-450 Ustroń

Adres

UGODA

Spisana w dniu 10.02.2009 pomiędzy Urzędem Miasta Ustroń a
Panem/Panią Danuta Krywon Ustroń ul. Fabryczna 3
o wejście na teren działki nr

z budową (remontem)

pod następującymi warunkami:

621/4
przebudowa mostu na potoku Ustrońskim
na czasowe zajęcie działki 621/4
w części pod tymczasowy objazd dla budowy
mostku z i u.

W związku z niniejszą zgodą nie mogę ponosić żadnych kosztów związanych z wykonywanymi robotami, a
strona zainteresowana na własny koszt uporządkuje teren mojej działki w rejonie prowadzonych robót do stanu
pierwotnego.

Sprawy terenowo-prawne, wraz z rozgraniczeniem zostaną dokonane staraniem i na koszt Miasta Ustroń, po
zakończeniu budowy (remontu) - nie dotyczy

Przedstawiciel Urzędu Miasta

projektant
Antoni Dyrda

Właściciel działki

Danuta Krywon
Krywon

Numer dowodu osobistego lub pesel:

PCM 474902


HADA S.C.
Antoni Dyrda, Anna Hanus-Dyrda
43-450 Ustroń, ul. Daszyńskiego 19
NIP 5482505059
Tel/fax 033 854 25 75

ZALĄCZNIK
DO UŁOŻY
D. KRYWON
z dnia 10.02.09

Legenda:

istn. kanalizacja sanitarna
istn. linia słupowa teletechniczna
punkt osnowy pomiarowej

ksØ400
2796

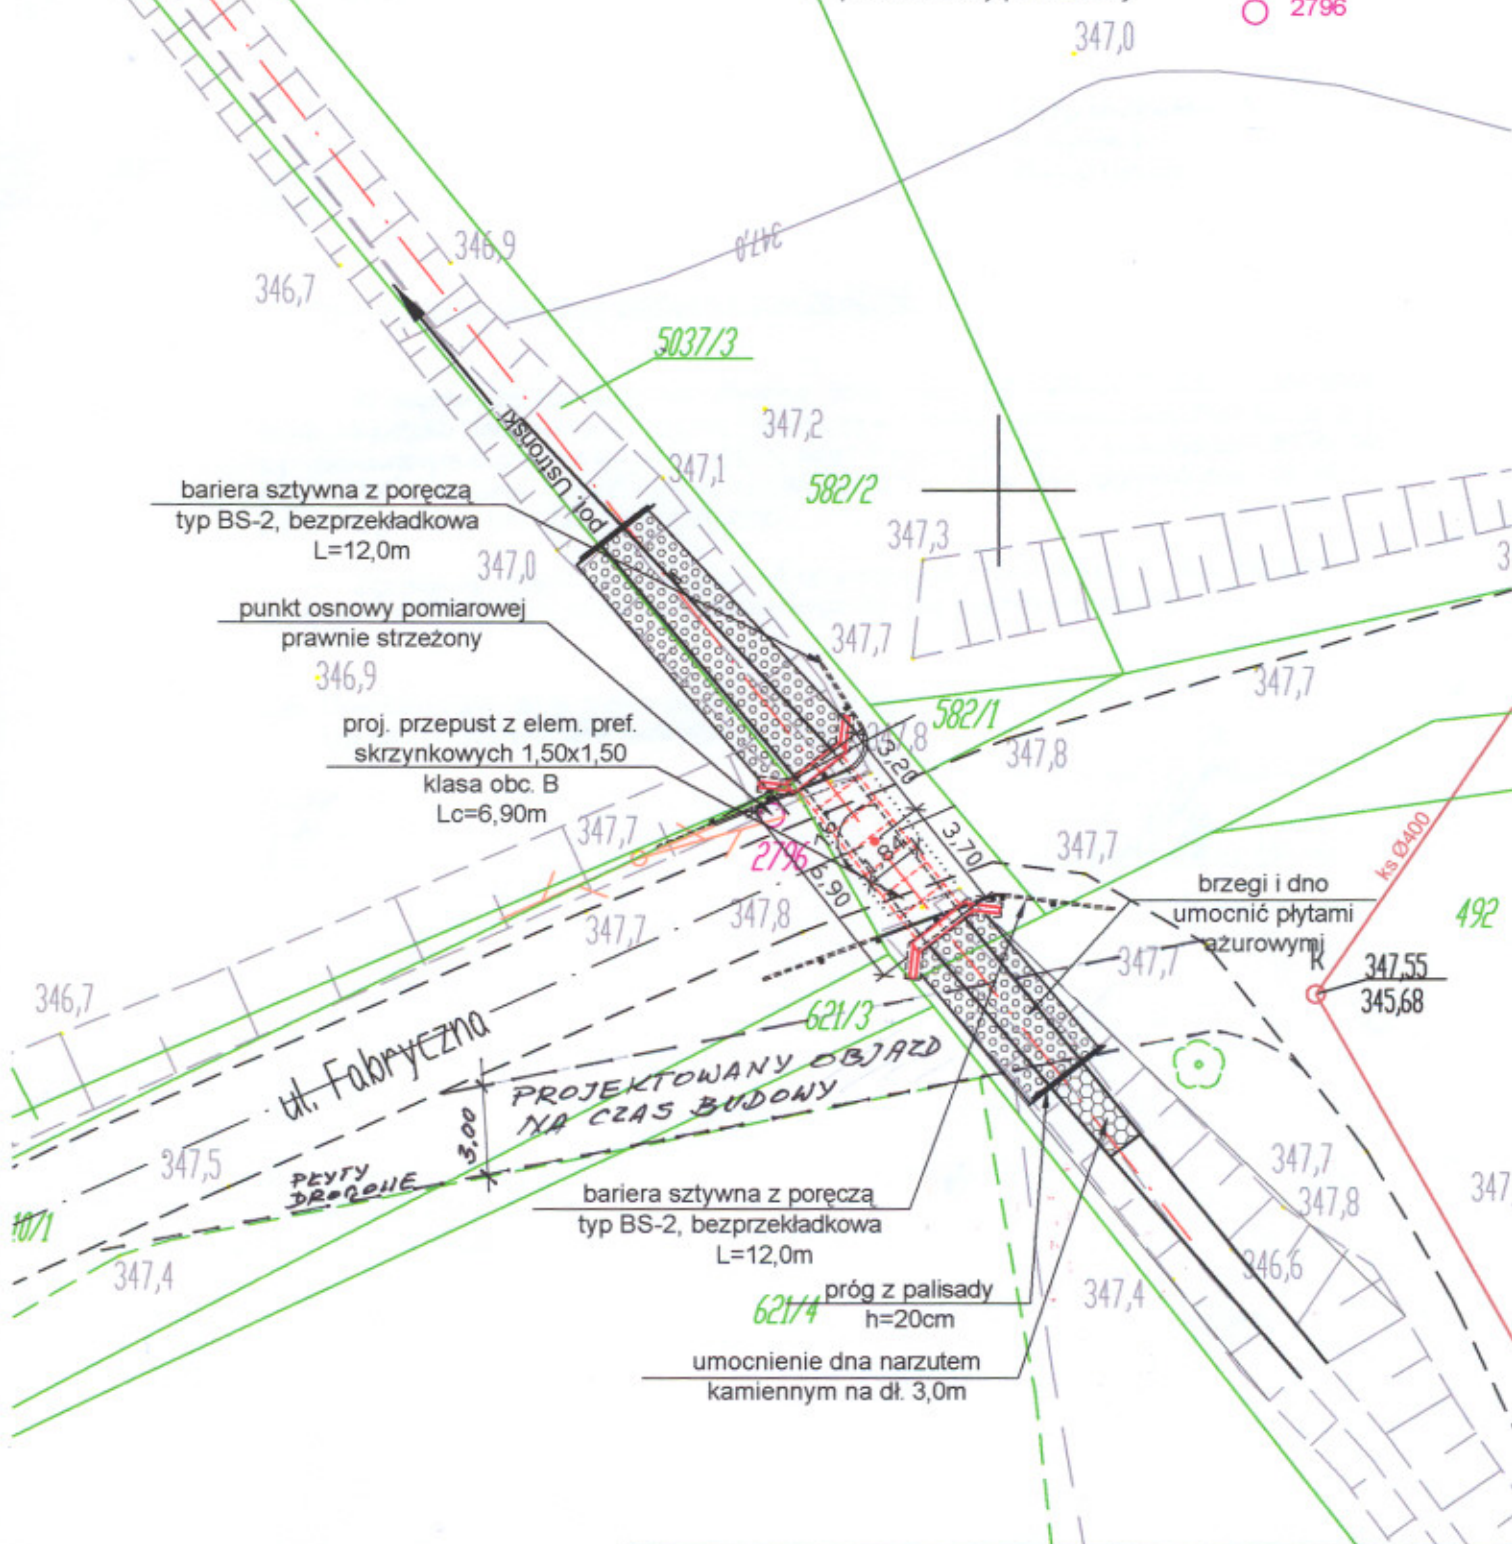

"Hada" mgr inż. Anna Hanus Dyrda		43-450 USTRON ul. Daszyńskiego 19	tel./fax 033/6542575
ZLECENIODAWCA:			
URZĄD MIASTA w USTRONI			
ZADANIE:			SKALA:
PRZEBUDOWA MOSTU na potoku USTRONSKIM w ciągu ul. Fabrycznej			1:250
			DATA:
			listopad 2006
TEMAT RYS:			NR RYS:
PROJEKT ZAGOSPODAROWANIA TERENU			2
PROJEKTOWAŁ:		OPRACOWAŁA:	FAZA OPRACOWANIA:
Mgr. inż. Anna HANUS-DYRDA upr. bud. WZDP-20-212/3/328/66		Renata TOMASZKO	DOKUMENTACJA BUDOWLANA
Mgr. inż. Antoni DYRDA upr. bud. WZDP-20-212/3/329/66			