




PROFIL NR2
SKALA POZIOMA 1:500
SKALA PIONOWA 1:100

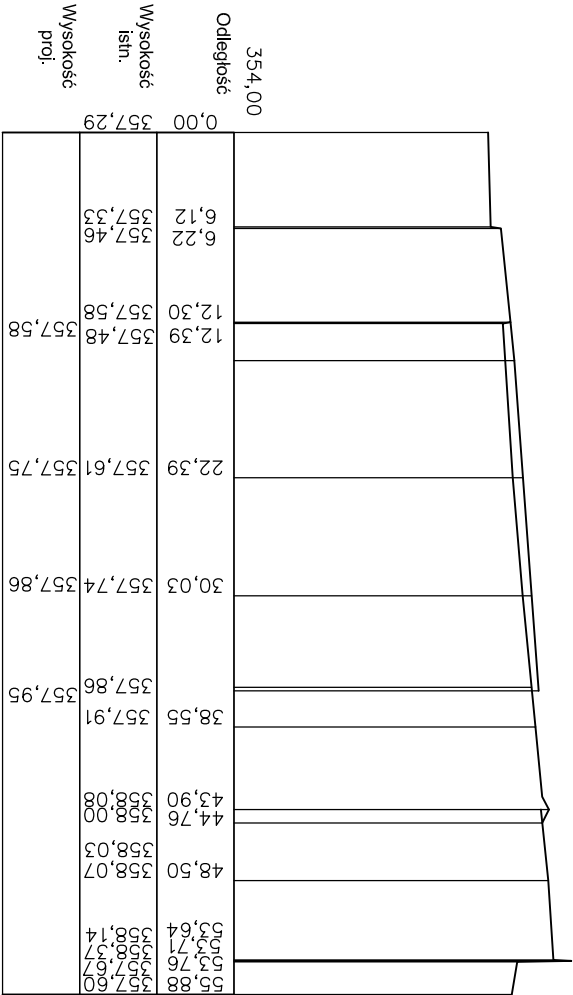


PROFIL NR3
SKALA POZIOMA 1:500
SKALA PIONOWA 1:100

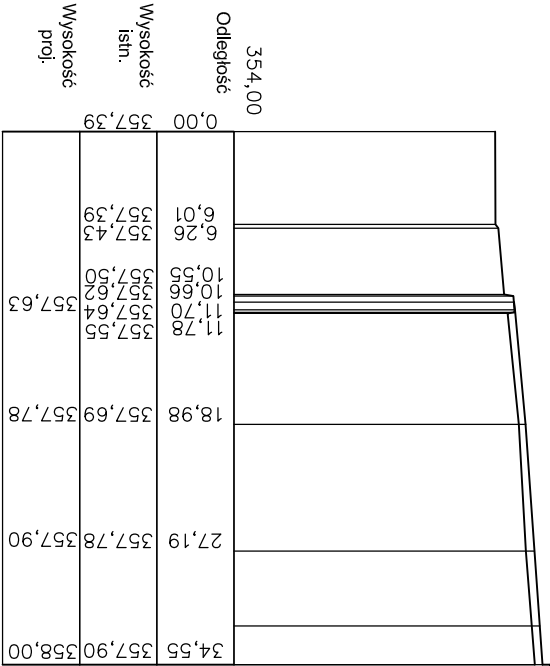


PROFIL NR4
SKALA POZIOMA 1:500
SKALA PIONOWA 1:100

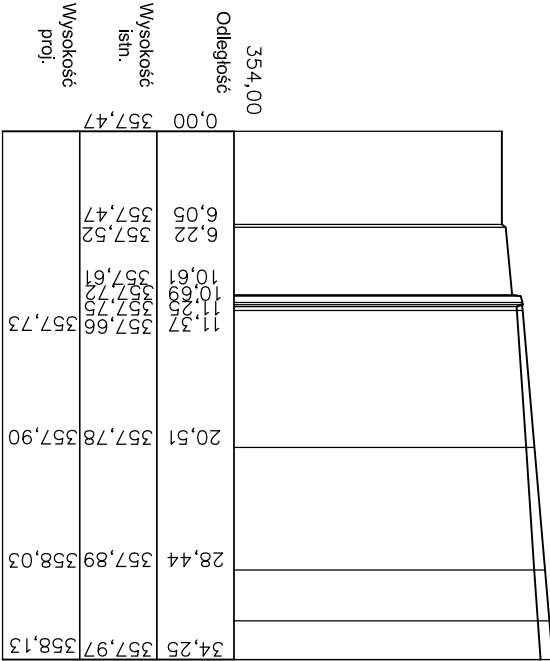


PROFIL NR5
SKALA POZIOMA 1:500
SKALA PIONOWA 1:100

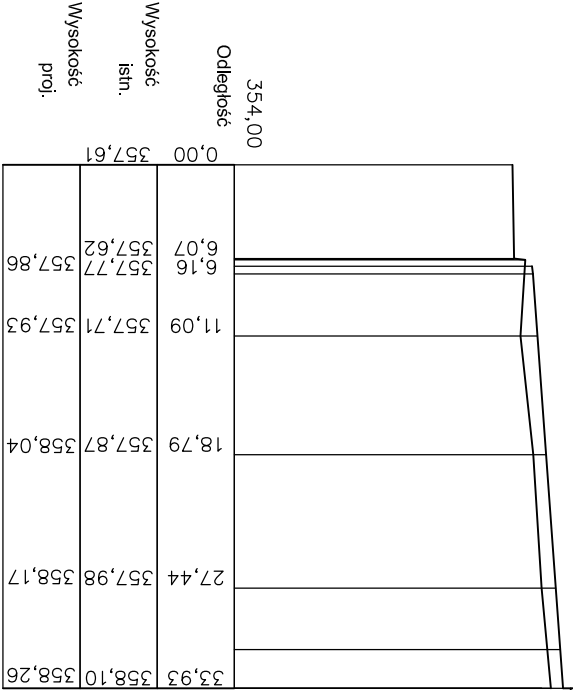


PROFIL NR6
SKALA POZIOMA 1:500
SKALA PIONOWA 1:100

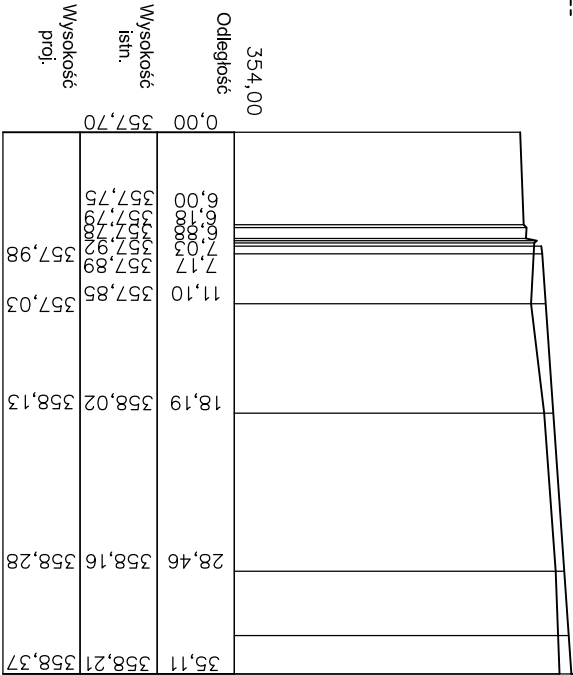

PROFIL NR7
SKALA POZIOMA 1:500
SKALA PIONOWA 1:100

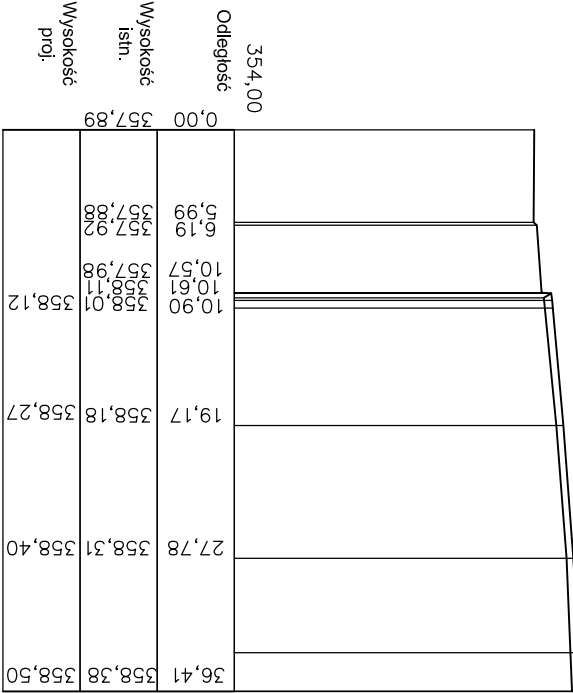

PROFIL NR8
SKALA POZIOMA 1:500
SKALA PIONOWA 1:100

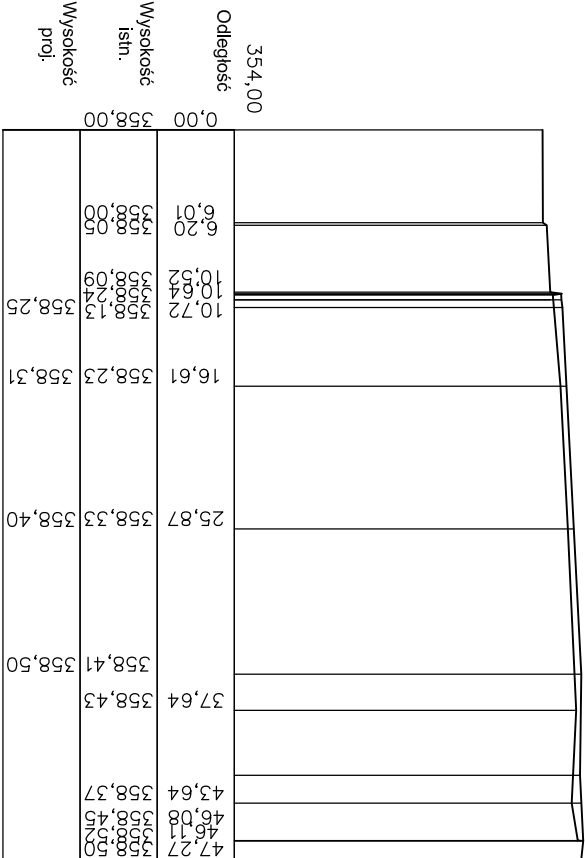

"HADA SC" Antoni Dyrdą, Anna Hanus Dyrdą		43-450 Ustroń ul.Dąszyskiego 19	tel/fax. 033/854 2575
INWESTOR: Miasto Ustroń			
ZADANIE: ODWODNIENIE PLACU TARGOWEGO I WYMIANA NAWIERZCHNI		SKALA: 1:100/500	
TEMAT RYS.: PROFILE POPRZECZNE NR 2-8		DATA: grudzień 2008	
PROJEKTOWAŁ: Mgr inż. Anna HANUS-DYRDA upr.bud. WZDP-20-212/3/328/66		OPRACOWAŁA: inż. Renata TOMASZKO	
Mgr inż. Antoni DYRDA upr.bud. WZDP-20-212/3/329/66		FAZA OPRACOWANIA: PROJEKT BUDOWLANY	
		NR RYS.: 4	