


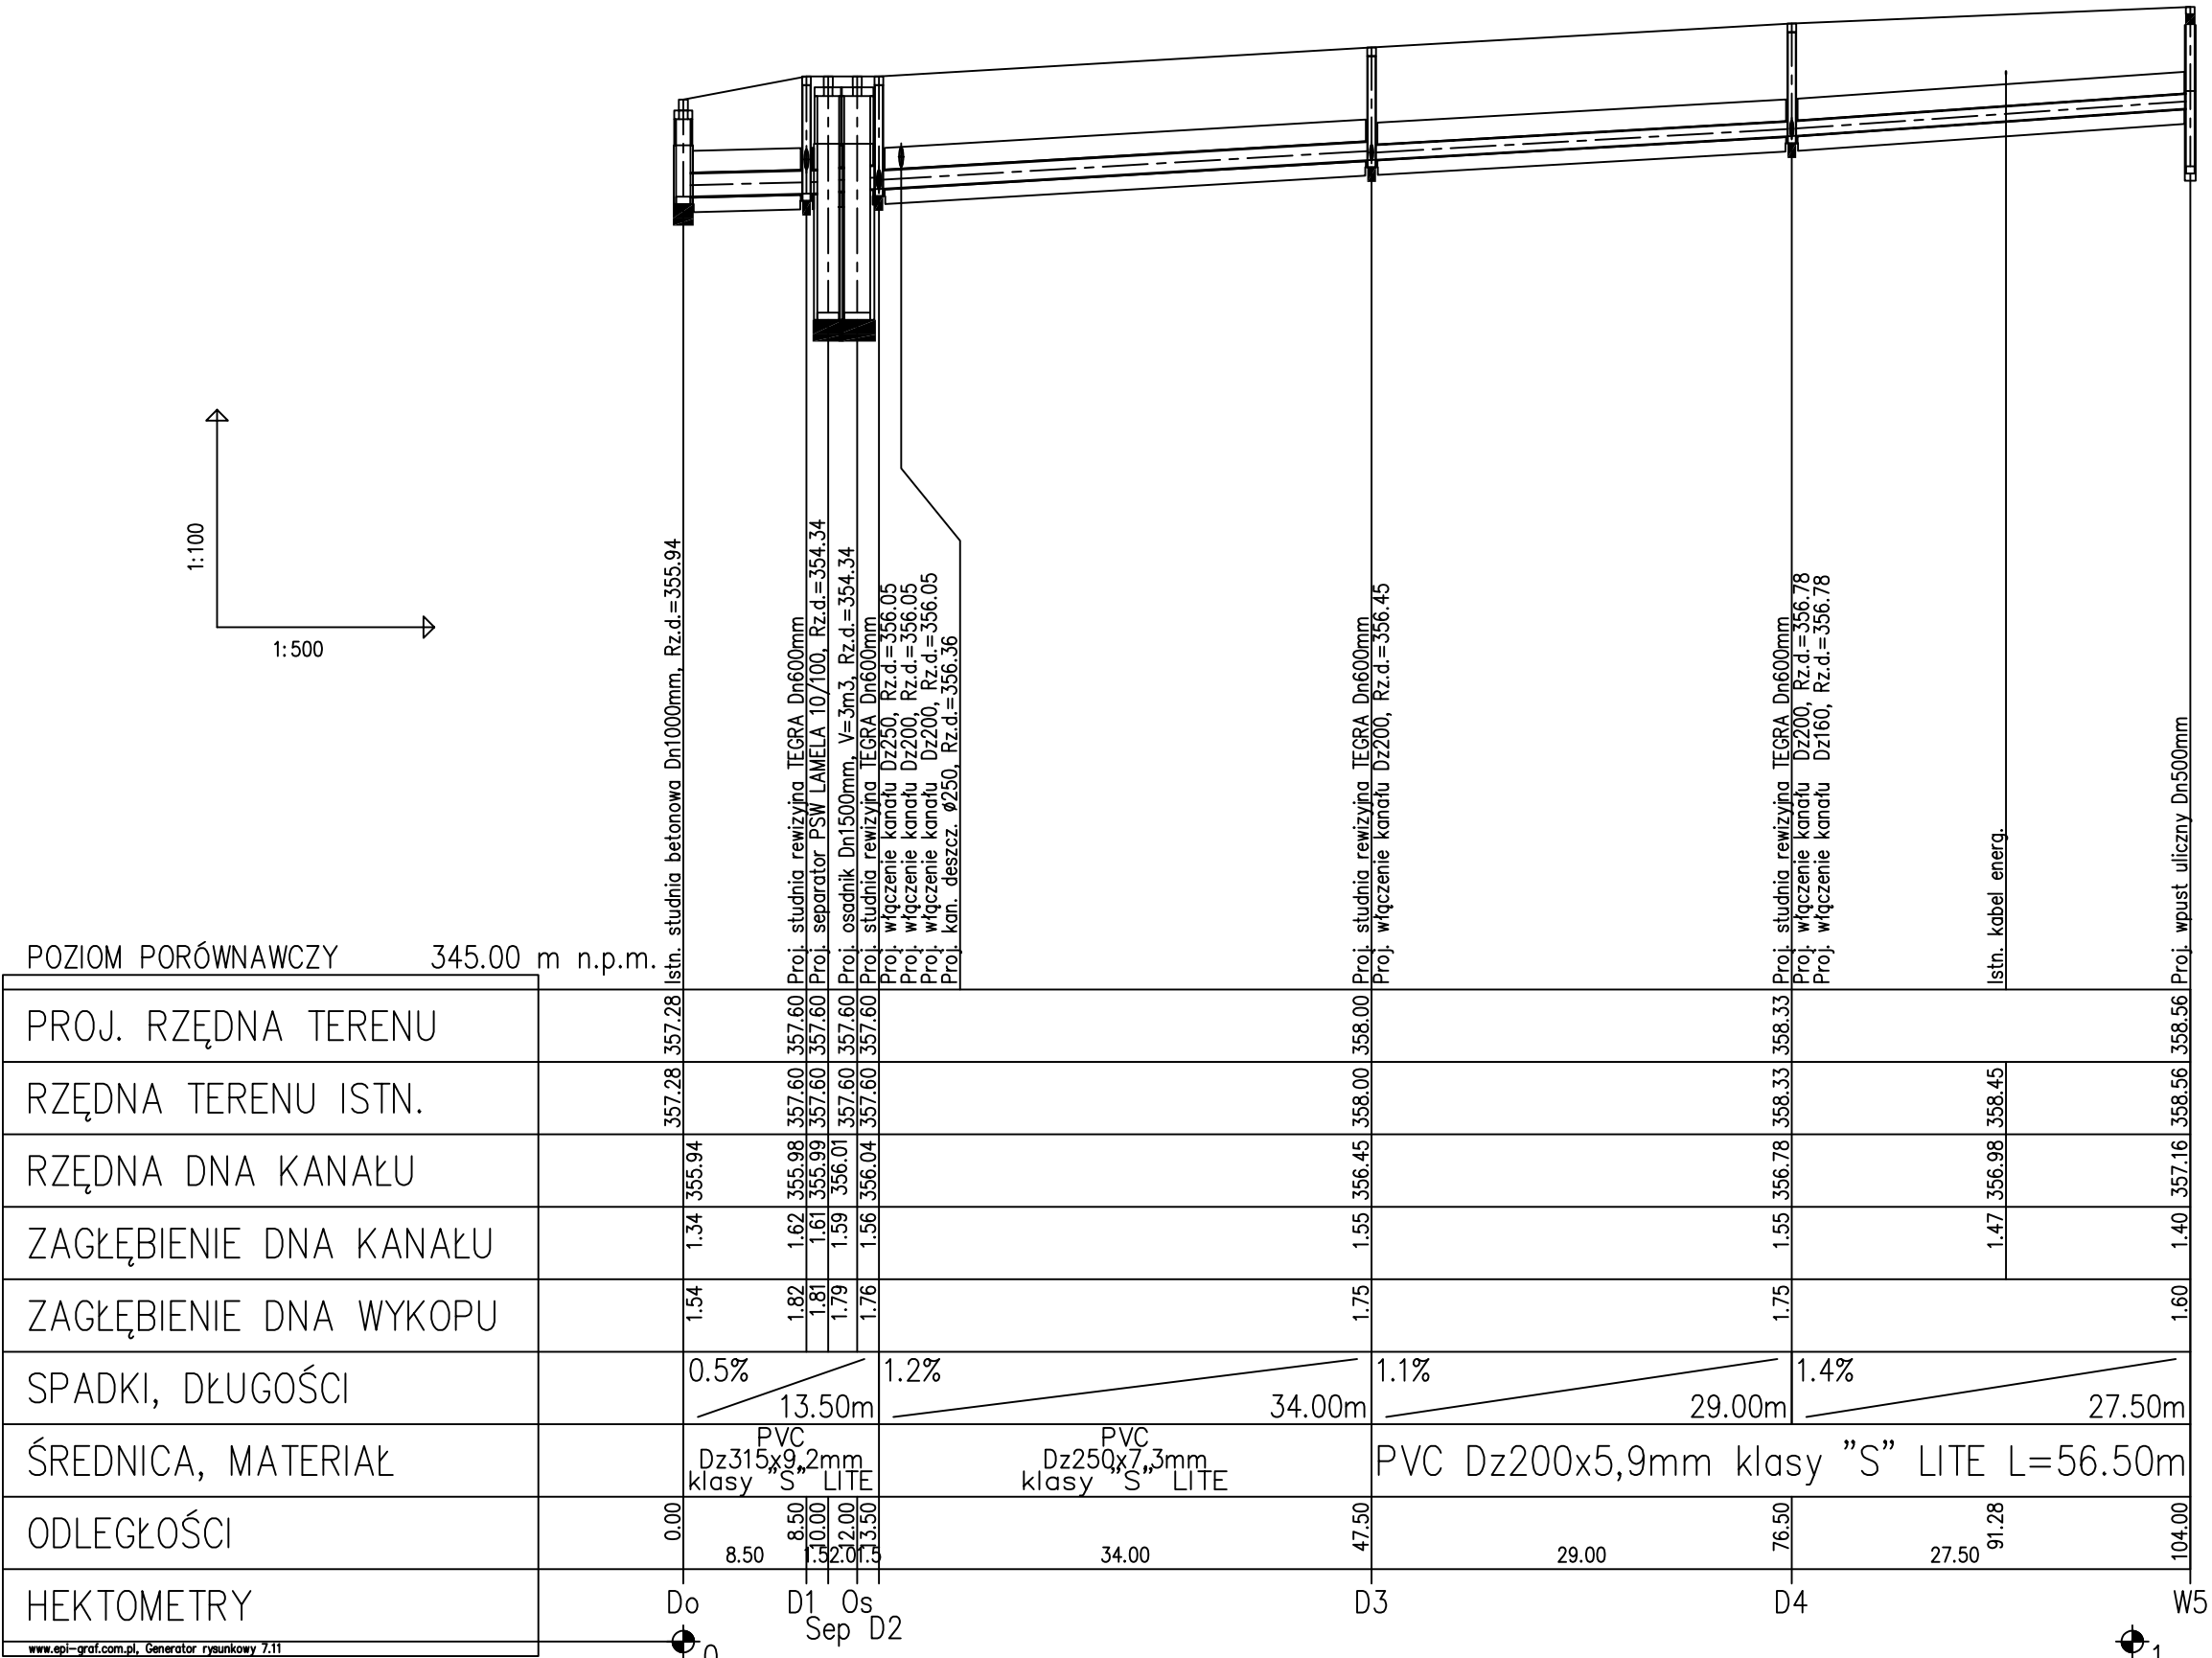

HADA SC Antoni Dyrda, Anna Hanus Dyrda43-450 Ustroń ul.Daszyńskiego 19tel./fax. 033/854 2575		
INWESTOR: MIASTO USTROŃ43-450 Ustroń, ul. Rynek 1		
ZADANIE: ODWODNIENIE PLACU TARGOWEGO I WYMIANA NAWIERZCHNI		SKALA: 1 : 100/500
TEMAT RYS.: PROFIL KANALIZACJI DESZCZOWEJ ODCINEK Do-W5		DATA: listopad 2008
PROJEKTOWAŁ: Mgr inż. Sylwia RYMORZupr.bud. SLK/0721/POOS/05		NR RYS.: 2
BRANŻA: KANALIZACJA DESZCZOWA	FAZA OPRACOWANIA: PROJEKT BUDOWLANO-WYKONAWCZY	