


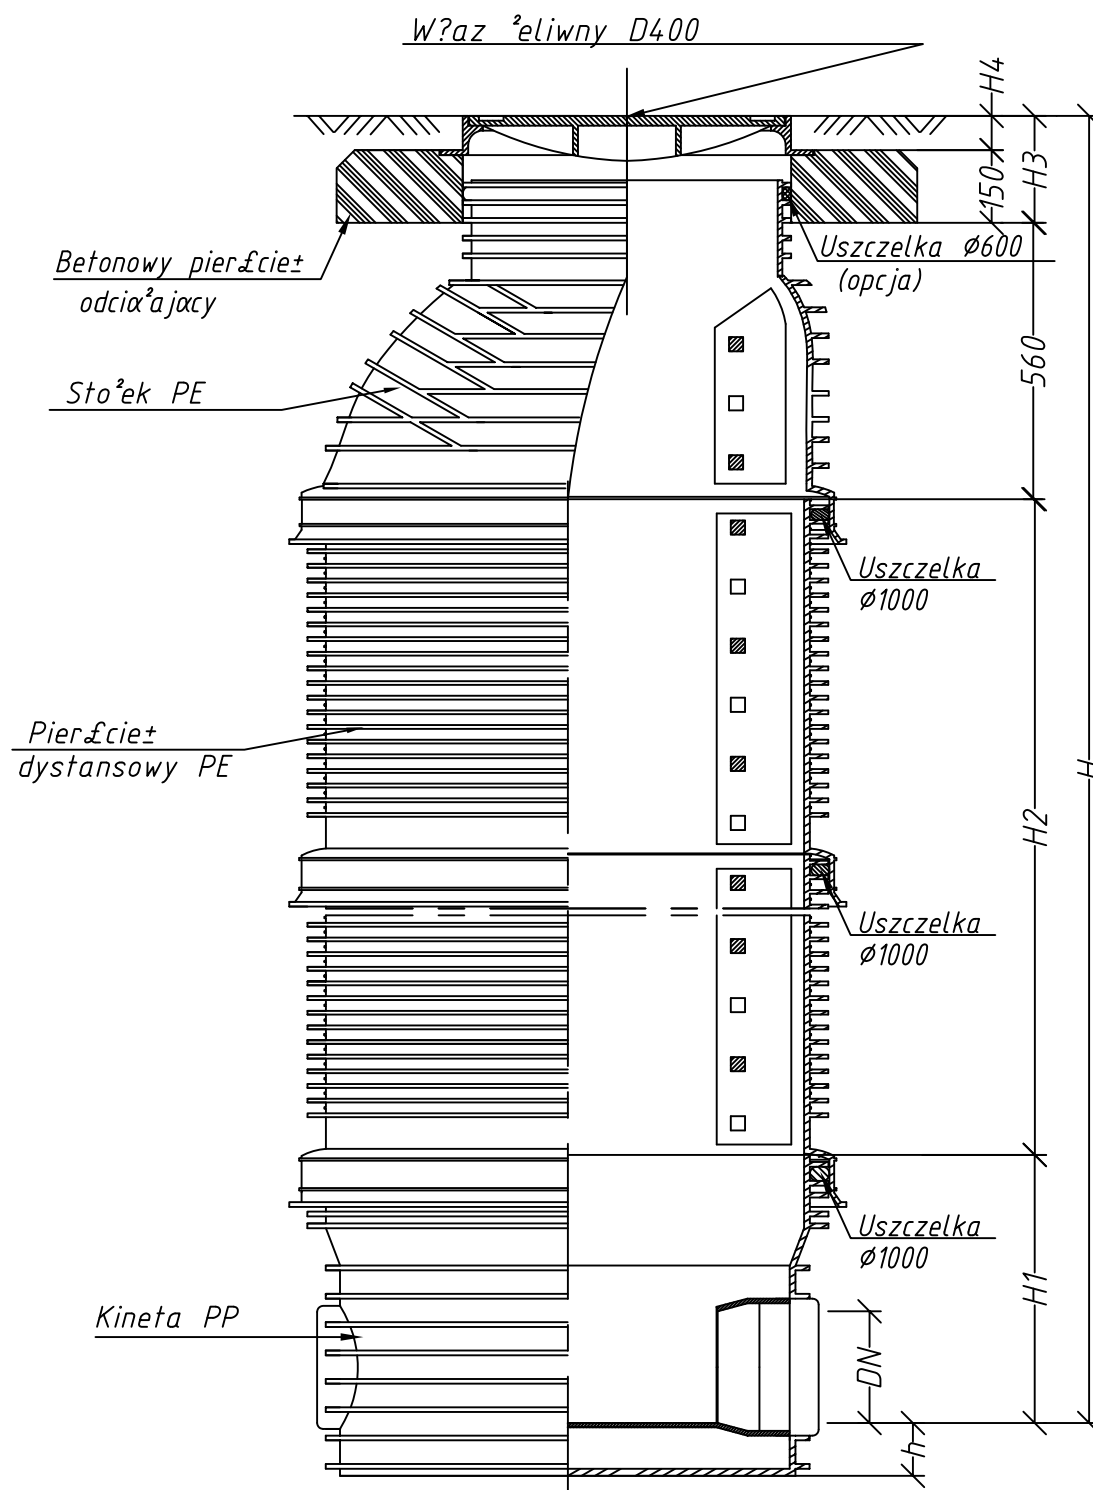

HADA SC Antoni Dyrda, Anna Hanus Dyrda		43-450 Ustroń ul.Daszyńskiego 19	tel./fax. 033/854 2575
INWESTOR: MIASTO USTRÓŃ 43-450 Ustroń, ul. Rynek 1			
ZADANIE: ODWODNIENIE PLACU TARGOWEGO I WYMIANA NAWIERZCHNI			SKALA: —
TEMAT RYS.: STUDZIENKA KANALIZACYJNA TEGRA DN1000mm			DATA: listopad 2008
PROJEKTOWAŁ: Mgr inż. Sylwia RYMORZ upr.bud. SLK/0721/POOS/05			NR RYS.: 7
BRANŻA: KANALIZACJA DESZCZOWA		FAZA OPRACOWANIA: PROJEKT BUDOWLANO- -WYKONAWCZY	