

BUDYNEK MIESZKALNY WIELORODZINNY W USTRONIU PRZY UL. KONOPNICKIEJ 38

-  cokół kamienny - oczyszczony
kamień naturalny
-  cokół
S 4005-Y20R
-  Pilastry, płaszczyzny przy oknach,
pasy poziome, drzwi wejściowe
S 2502-Y
-  Daszki, rynny, obróbki blacharskie, gzymsy,
podokłenniki, kominy, parapety
S 1502-Y
-  Ściany /kolor podstawowy/
S 0520-Y
-  Ściany-część środkowa, cienie, zwieńczenie
S 0540-Y10R

KOLORY WG NCS - INDEX



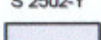
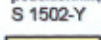
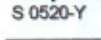
ELEWACJA FRONTOWA

skala 1:100

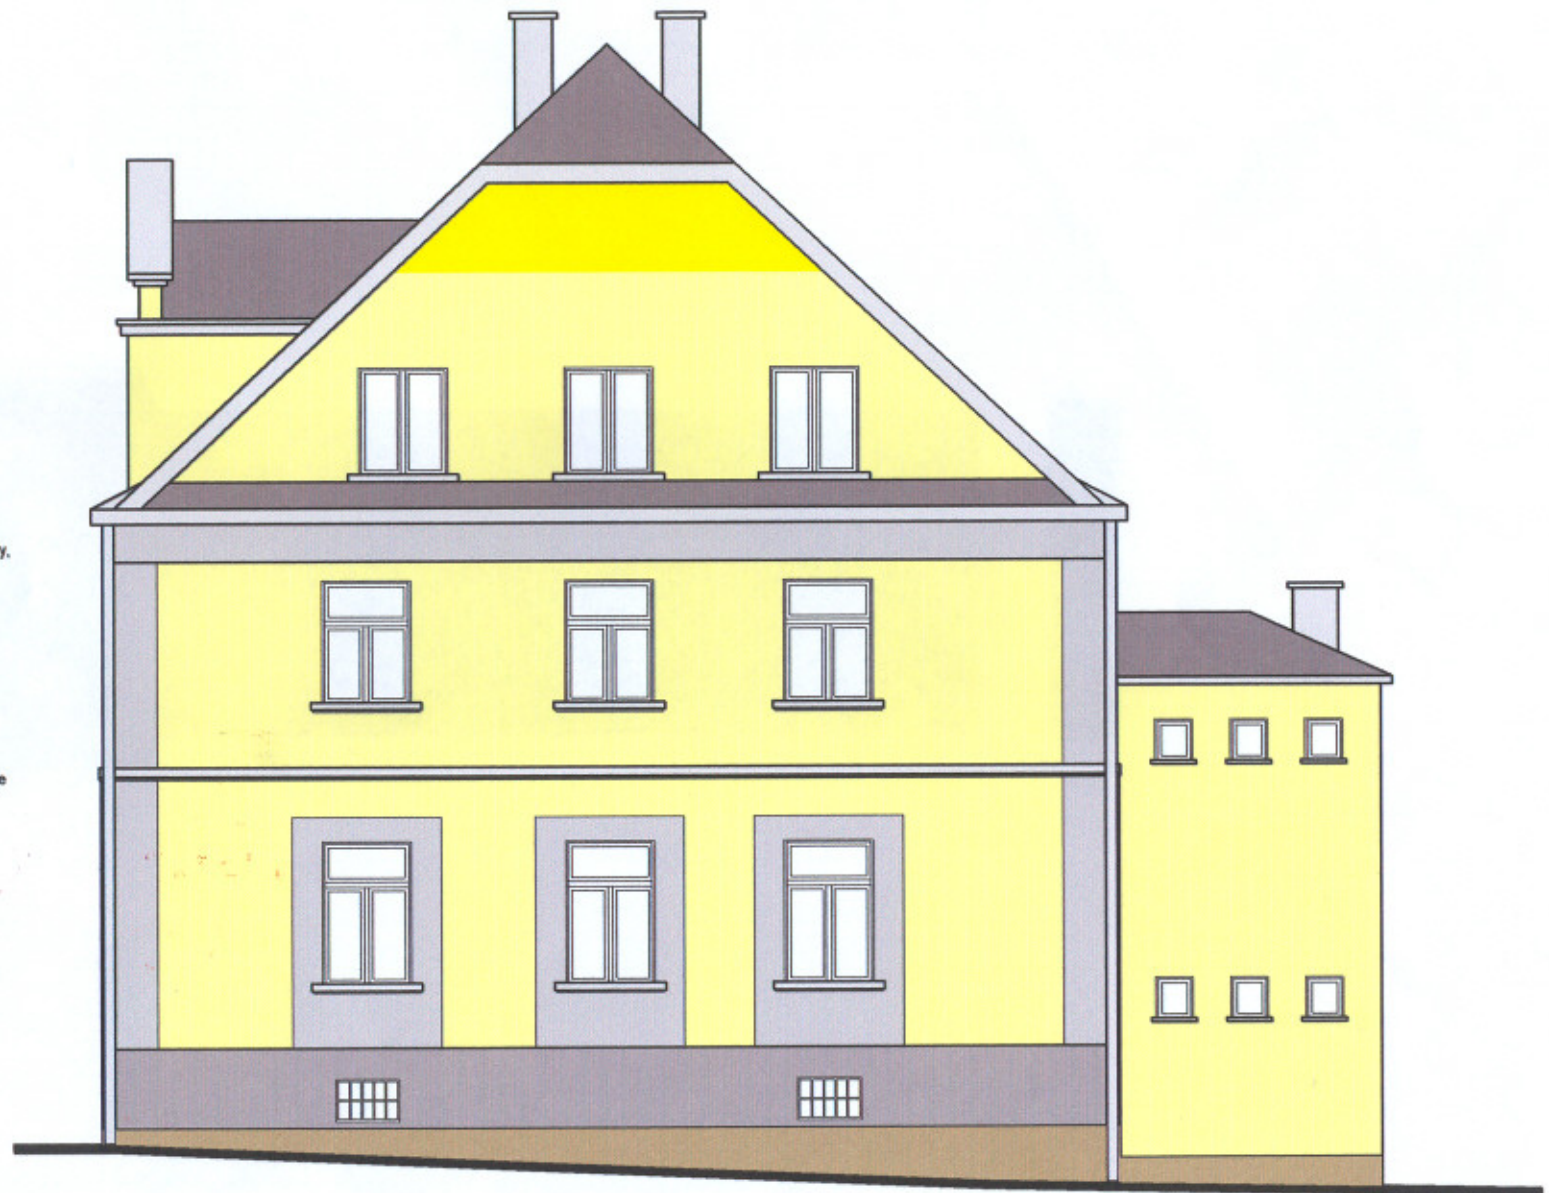
M.T. SOŁOWSCY
NADZÓR INWESTORSKI, KOSZTORYSOWANIE
I PROJEKTOWANIE BUDYNKÓW - S.C.
43-300 Bielsko-Biała, ul. Miłyńska 72/9
Tel.: 822 83 27; 608 697 273
e-mail: MTSNI@wp.pl

Maia Sołowska

BUDYNEK MIESZKALNY WIELORODZINNY W USTRONIU PRZY UL. KONOPNICKIEJ 38

-  cokół kamienny - oczyszczony
kamień naturalny
-  cokół
S 4005-Y20R
-  Pilastry, płaszczyzny przy oknach,
pasy poziome, drzwi wejściowe
S 2502-Y
-  Deszki, rynny, obróbki blacharskie, gzymsy,
podokienniki, kominy, parapety
S 1502-Y
-  Ściany /kolor podstawowy/
S 0520-Y
-  Ściany-część środkowa, cienie, zwieńczenie
S 0540-Y10R

KOLORY WG NCS - INDEX



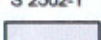
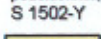
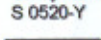
ELEWACJA BOCZNA

skala 1:100

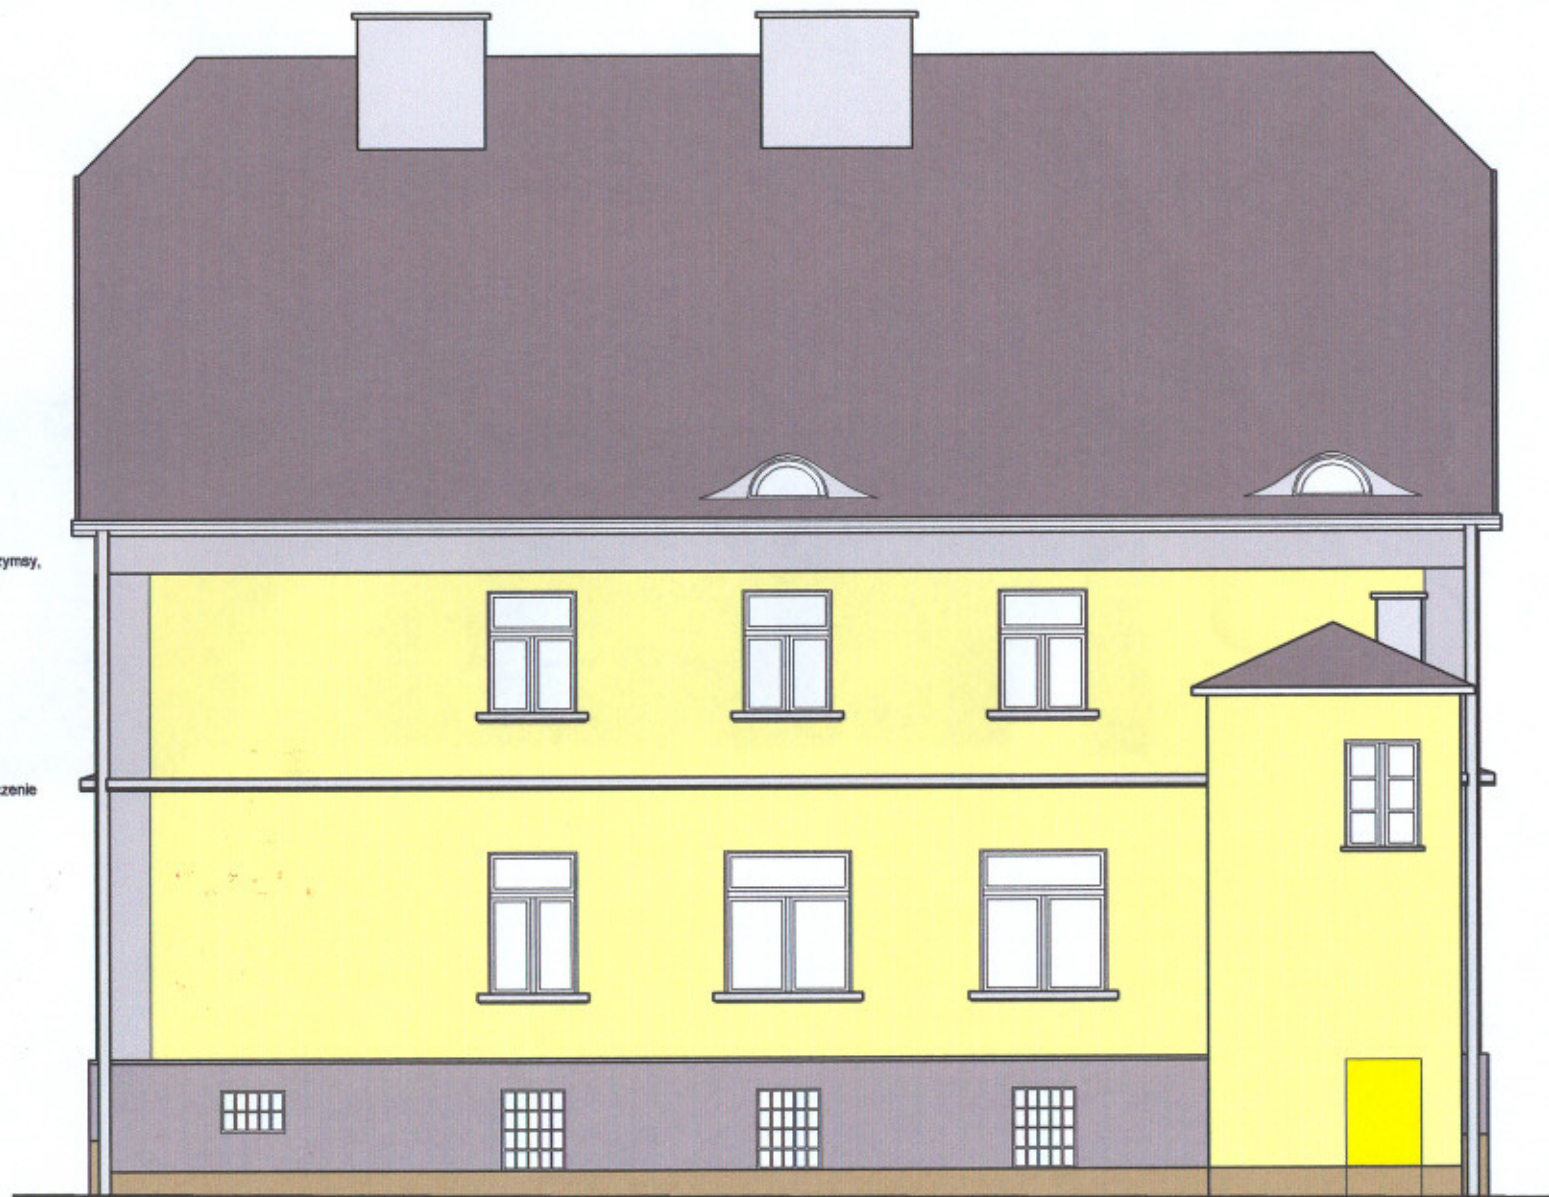
M.T. SOŁOWSCY
NADZÓR INWESTORSKI, KOSZTORYSOWANIE
I PROJEKTOWANIE BUDYNKÓW - S.C.
43-300 Bielsko-Biała, ul. Młyńska 72/9
Tel.: 822 83 27; 608 697 273
e-mail: MTSNI@wp.pl

Młoci Setański

BUDYNEK MIESZKALNY WIELORODZINNY W USTRONIU PRZY UL. KONOPNICKIEJ 38

-  cokół kamienny - oczyszczony
kamień naturalny
-  cokół
S 4005-Y20R
-  Pilastry, płaszczyzny przy oknach,
pasy poziome, drzwi wejściowe
S 2502-Y
-  Deszki, rynny, obróbki blacharskie, gzymsy,
podokienniki, kominy, parapety
S 1502-Y
-  Ściany /kolor podstawowy/
S 0520-Y
-  Ściany-część środkowa, cienie, zwieńczenie
S 0540-Y10R

KOLORY WG NCS - INDEX



ELEWACJA OGRODOWA

skala 1:100

M.T. SOŁOWSCY
NADZÓR INWESTORSKI, KOSZTORYSOWANIE
I PROJEKTOWANIE BUDYNKÓW - S.C.
43-300 Bielsko-Biała, ul. Młyńska 72/9
Tel.: 822 83 27; 608 697 273
e-mail: MTSNI@wp.pl

leave Sotowski

BUDYNEK MIESZKALNY WIELORODZINNY W USTRONIU PRZY UL. KONOPNICKIEJ 38

-  cokół kamienny - oczyszczony
kamień naturalny
-  cokół
S 4005-Y20R
-  Płaski, płaski przy oknach,
pasy poziome, drzwi wejściowe
S 2502-Y
-  Deszki, rynny, obróbki blacharskie, gzymsy,
podokienniki, kominy, parapety
S 1502-Y
-  Ściany /kolor podstawowy/
S 0520-Y
-  Ściany-część środkowa, cienie, zwieńczenie
S 0540-Y10R

KOLORY WG NCS - INDEX



M.T. SOŁOWSCY
NADZÓR INWESTORSKI, KOSZTORYSOWANIE
I PROJEKTOWANIE BUDYNKÓW - S.C.
43-300 Bielsko-Biała, ul. Myśka 72/9
Tel.: 822 83 27; 608 697 273
e-mail: MTSNI@wp.pl

M.T. Solowski

ELEWACJA BOCZNA /Z DRZWIAMI/

skala 1:100