


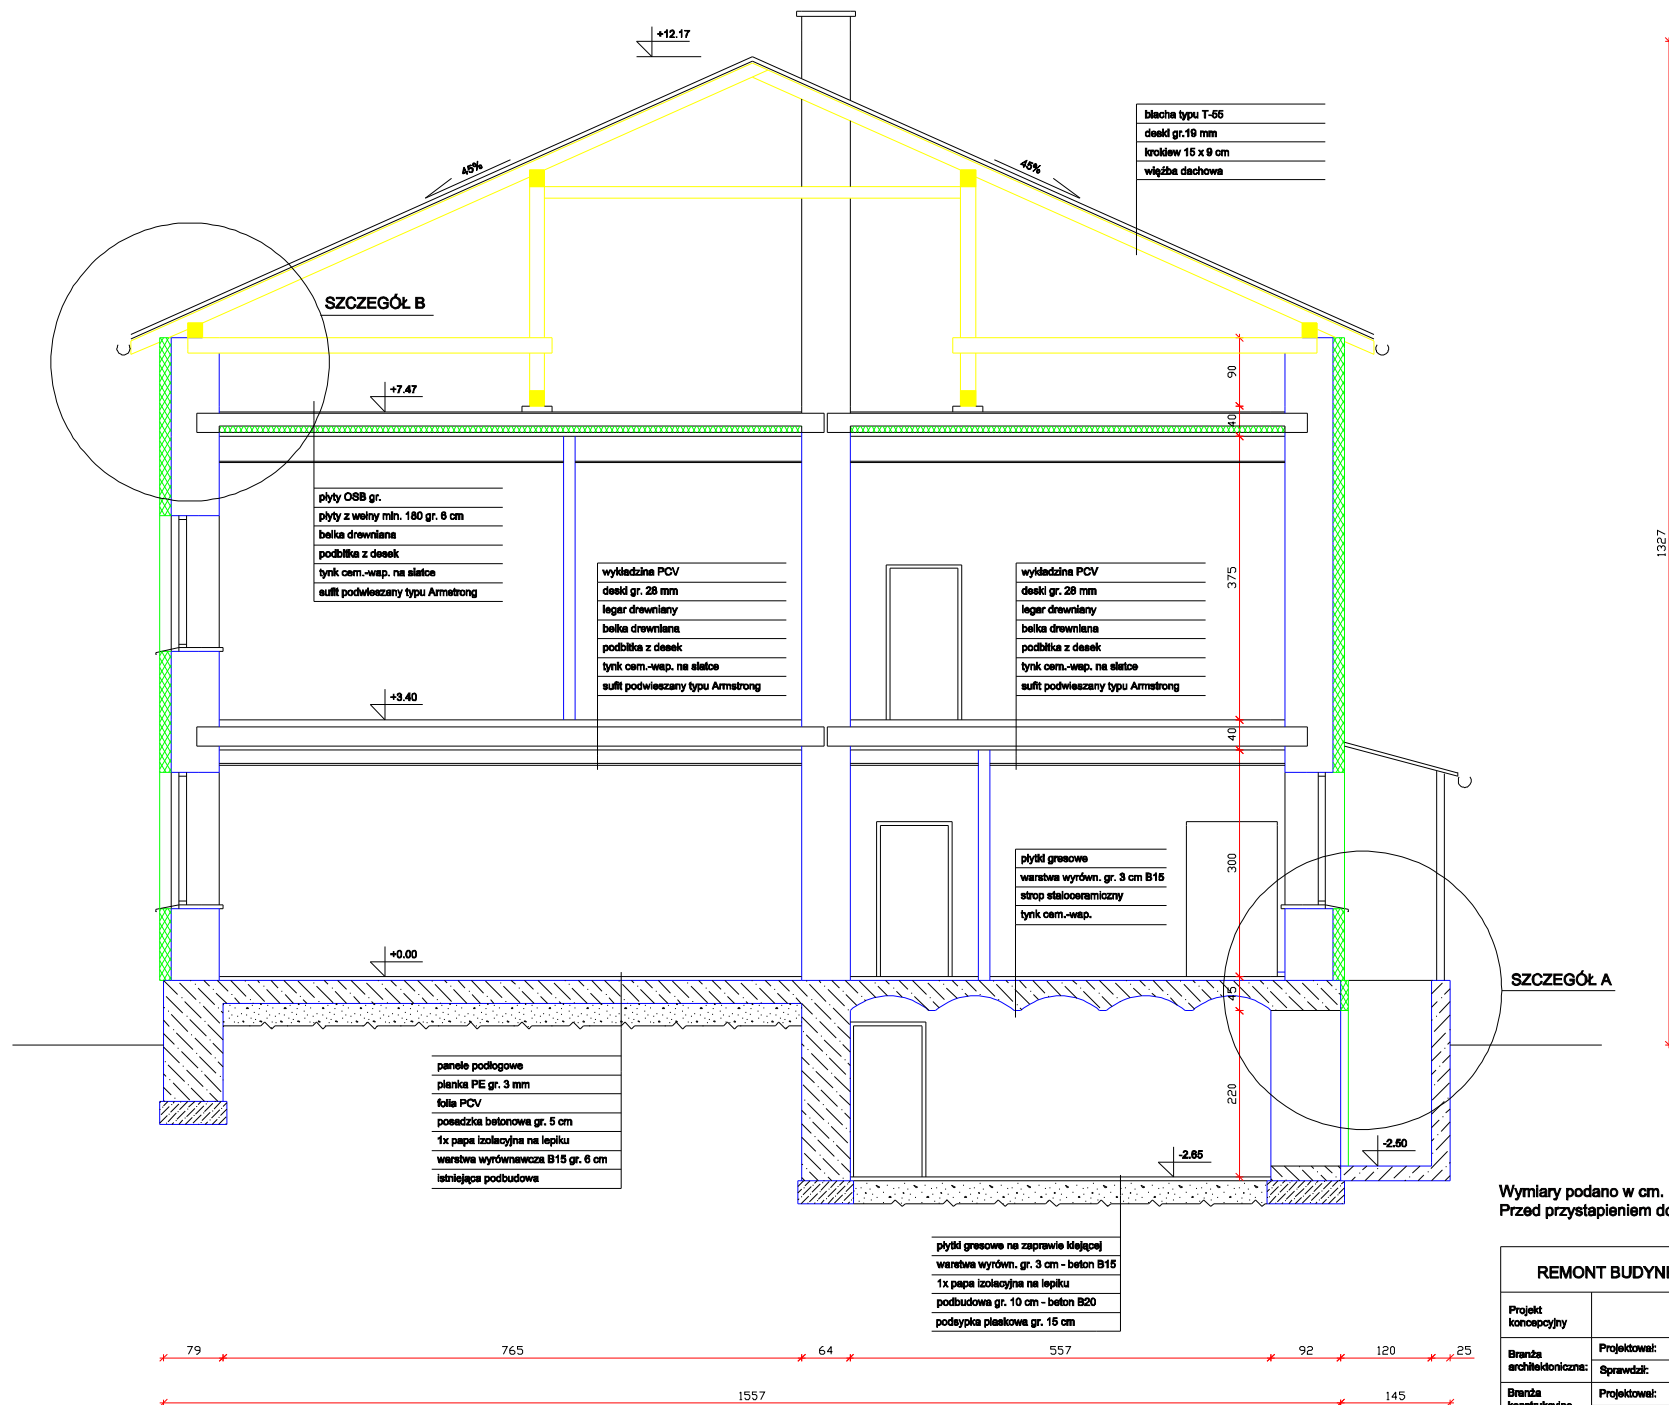

Wymiary podano w cm. Przed przystąpieniem do robót należy sprawdzić wymiary podane na rysunkach.

REMONT BUDYNKU PRZEDSZKOLA NR 4 W USTRONIU - HERMANICACH				
Projekt koncepcyjny	PRZĘKRÓJ B - B			Skala: 1:100
				Data: 10.12.2023
Branża architektoniczna:	Projektował:	mgr inż. arch. Monika Janiczek - Zygmunt	798/BB	
	Sprawił:	mgr inż. arch. Ewa Jedraszczak	1227/102/87	
Branża konstrukcyjno-budowlana:	Projektował:	mgr inż. Zbigniew Tarnogórski	72/84/BB	
	Sprawił:	mgr inż. Kornel Szynkier	38/M/84	
PRO INVEST OGÓLNA INŻYNIERIA BUDOWLANA			ul. Powstańców Śląskich 4a/5 43-246 Strumień tel./fax 033 667 00 61	Nr projektu: 0 Nr rysunku: 6