




PRZĘKRÓJ A - A

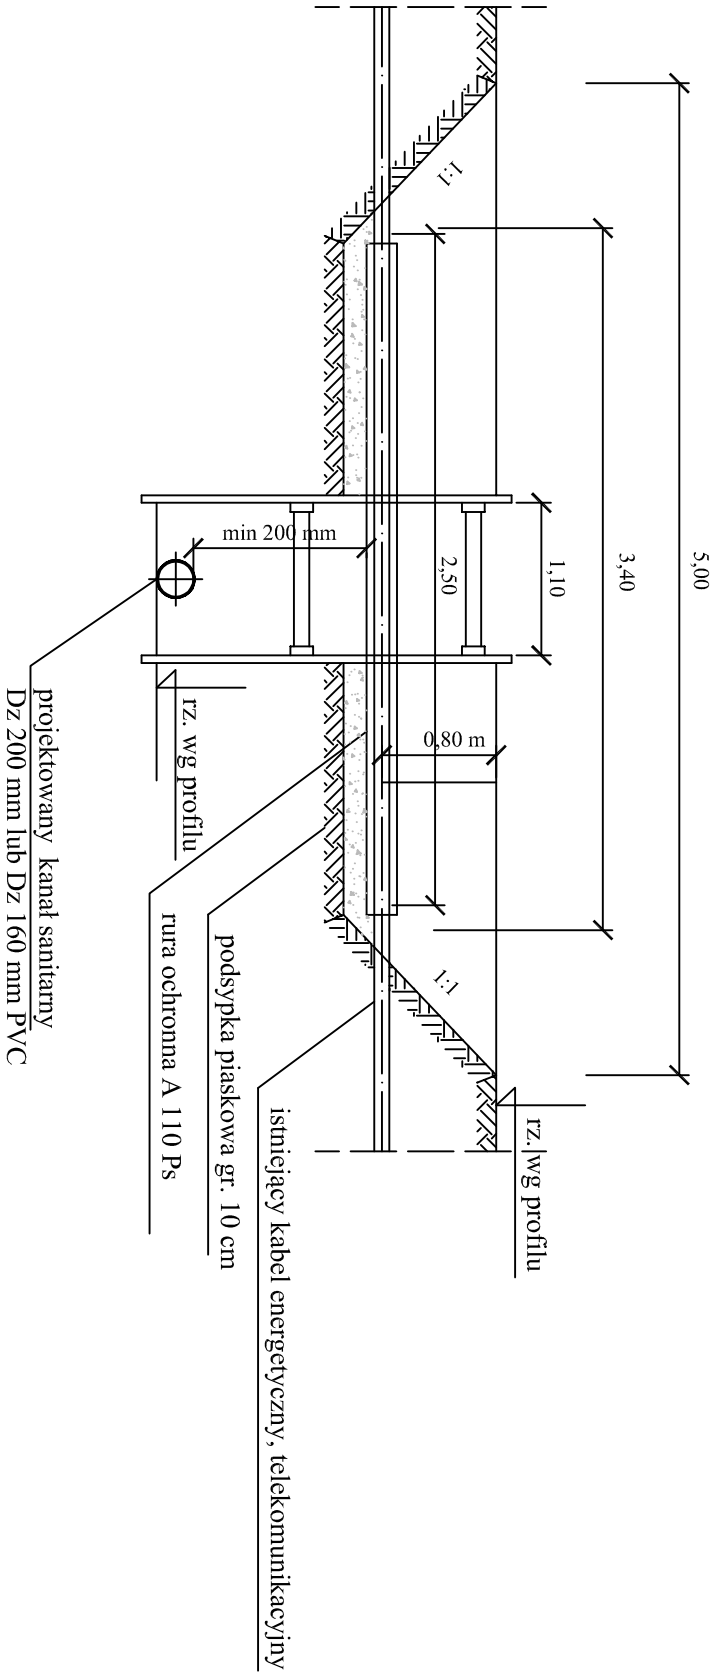

PRZĘKRÓJ B - B

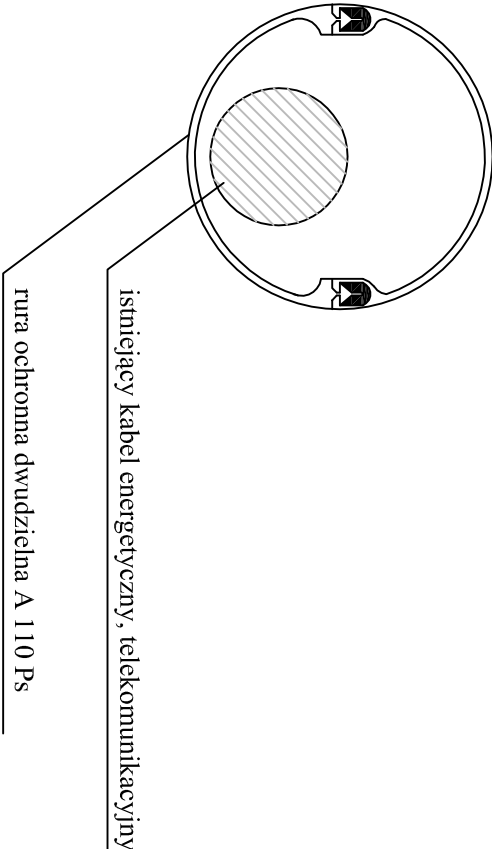

RZUT POZIOMY

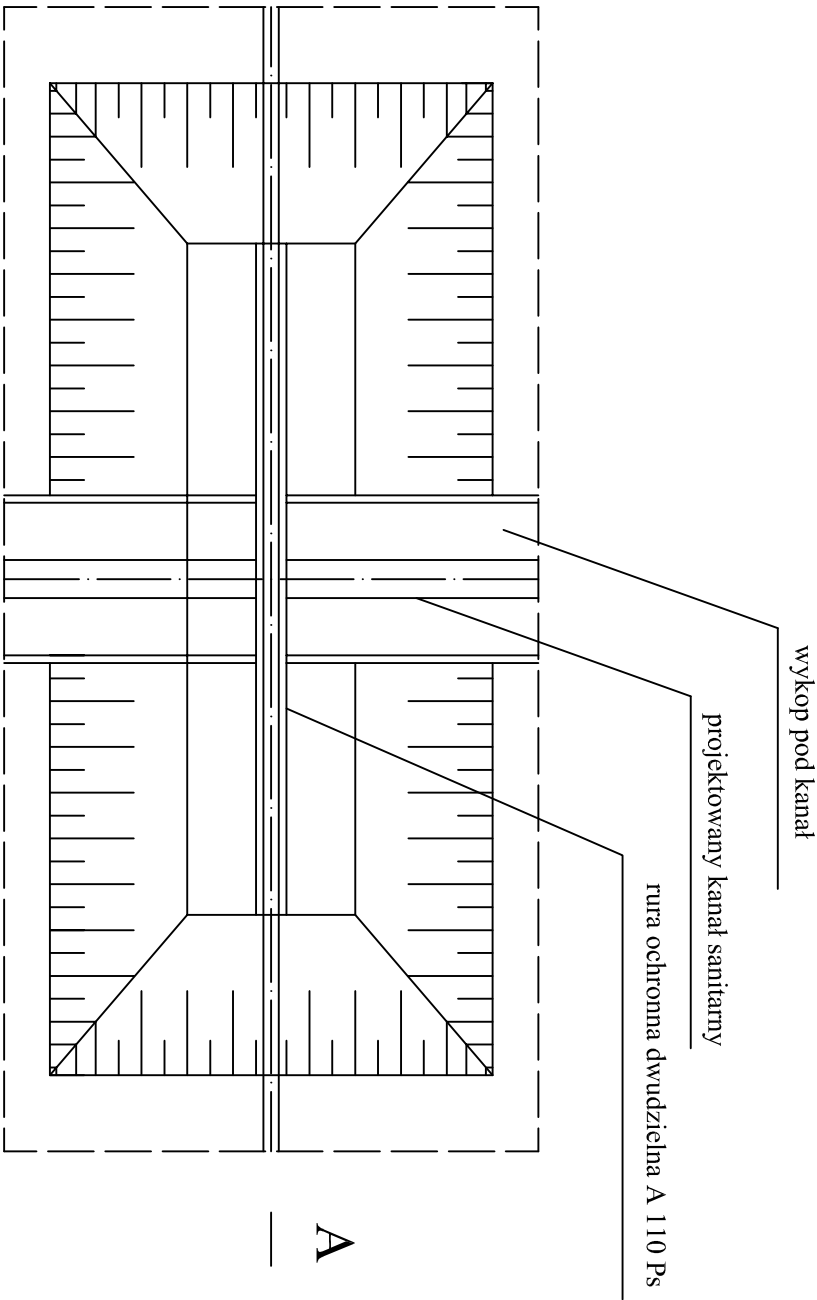

UWAGI:

1. Zastosować rurę ochronną dwudzielną A 110 Ps
2. Końce rury ochronnej uszczelnić pianką poliuretanową

 HYDRO - INSTAL ZIS Home -Homa Spółka Jawna 43-391 Mażanówice 178, tel. (033)8155412			
INWESTOR	Miasto Ustroń ul. Rynek 1	LOKALIZACJA	Ustroń ul. Wspólna
ZADANIE	Budowa sieci wodociągowej i kanalizacji sanitarnej z przyłączami do budynków w rejonie ul. Wspólnej w Ustroniu		
PROJEKT	PROJEKT BUDOWLANO - WYKONAWCZY		
NAZWA RYSUNKU Zabezpieczenie kabli energetycznych i teletechnicznych			
PROJEKT	mgr inż. Agnieszka Zagórska upr. nr SLK/1959/PWOS/07	DATA 01. 2009 r.	PROJEKT 01. 2009 r.
OPRACOWANIE	mgr inż. Katarzyna Świder	DATA 01. 2009 r.	PROJEKT 01. 2009 r.
SKALA			10