




Podwieszenie gazociągu na okres robót

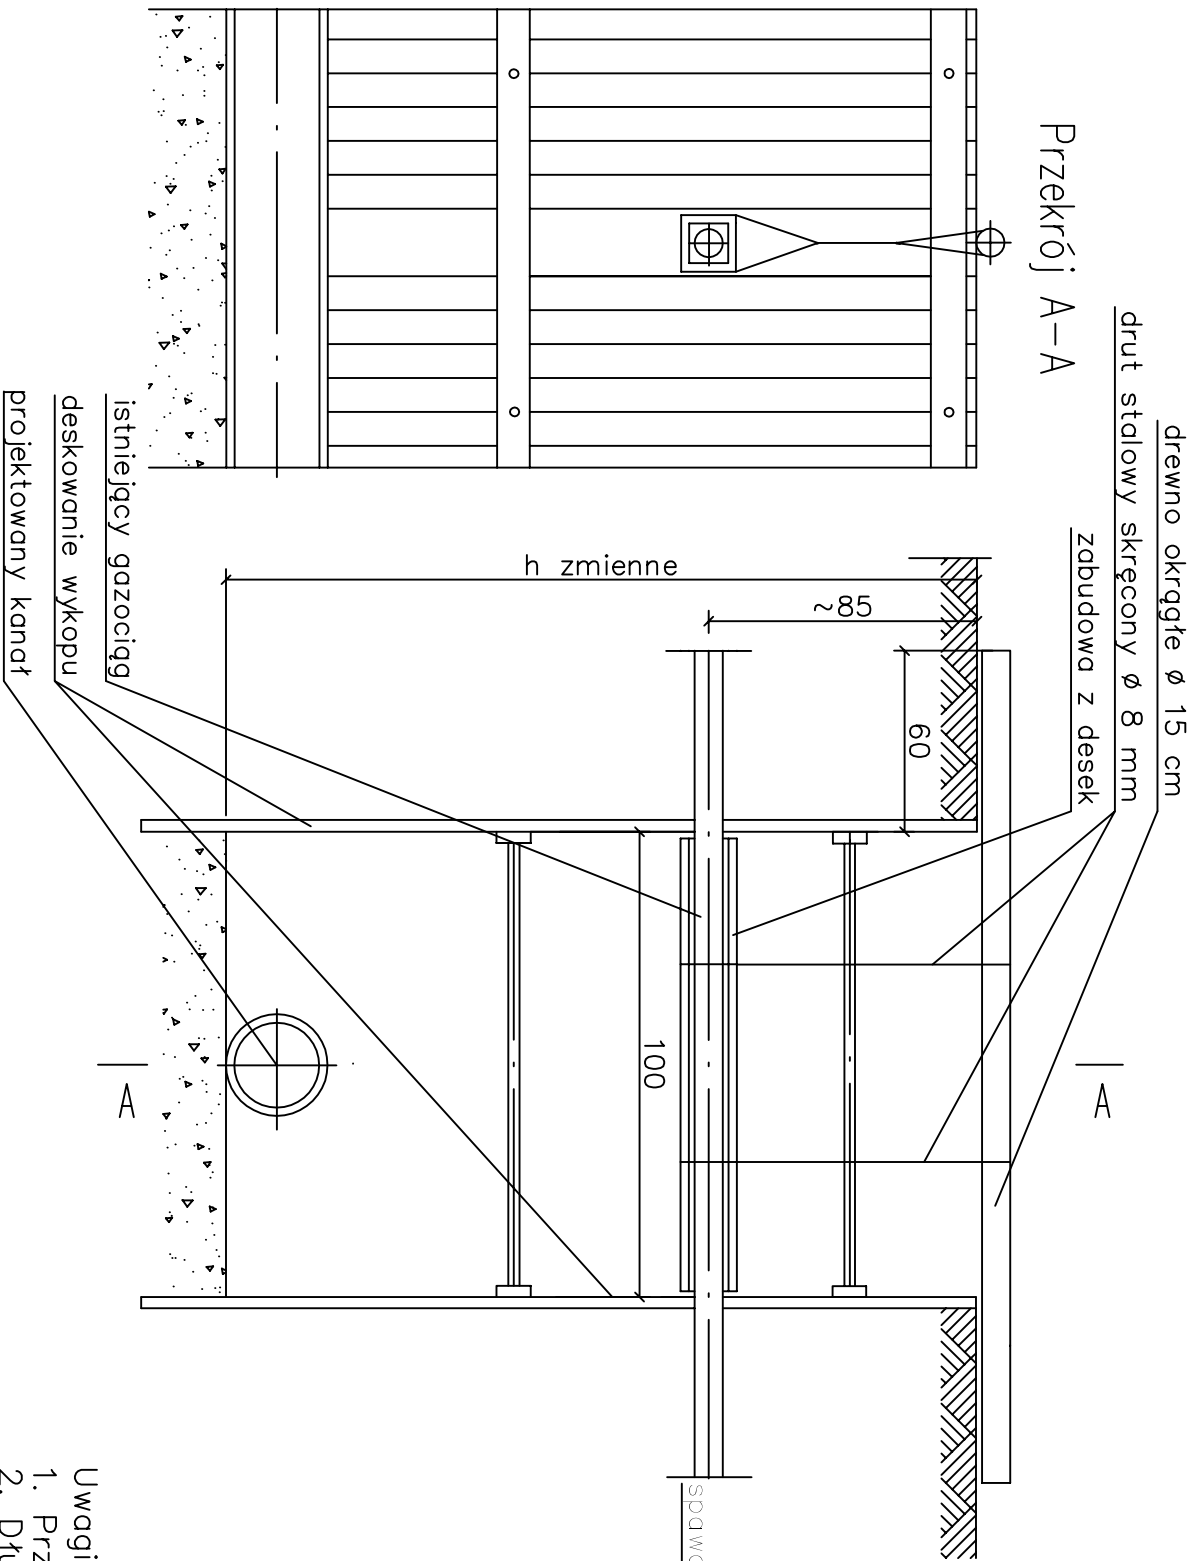

Zabezpieczenie przewodu gazowego przed zasypaniem wykopu

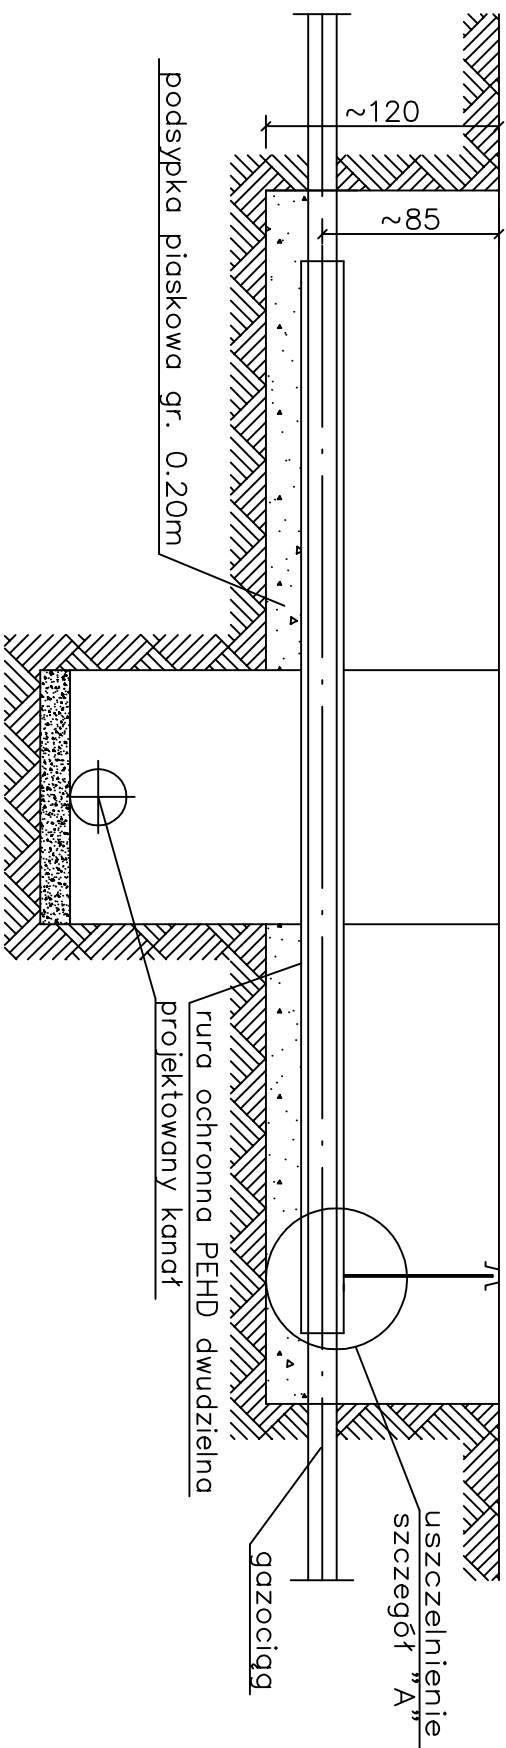

Szczegół uszczelniania rury ochronnej "A"

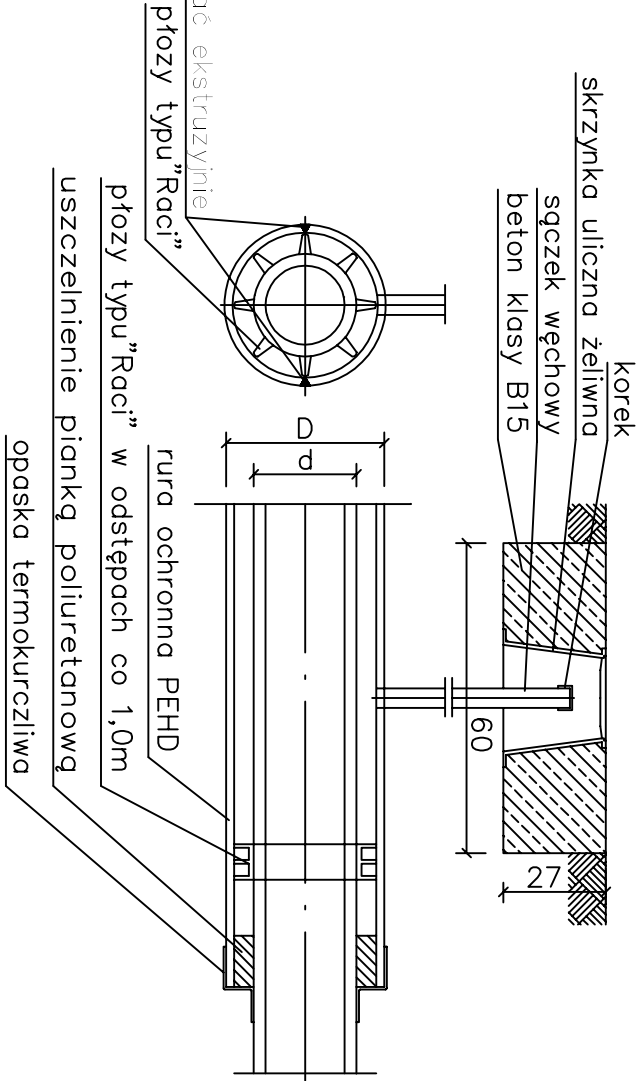

ŚREDNICA RUR OCHRONNYCH			
śred. gazociągu "d"	śred. rury ochr. "D"	śred. ściska wężow.	
do 50	110x6,3	32	
65 – 80	180x10,3	50	
100 – 125	200x11,4	50	
150	250x14,2	50	
200	280x16,0	90	
250	400x22,8	90	
300	450x25,5	90	

- Uwagi:
1. Przed przystąpieniem do robót powiadomić Punkt Monterski
 2. Długość rur ochronnych dobrać zgodnie z PN–91 M–34501

		HYDRO - INSTAL ZIS	
INWESTOR Miasto Ustroń ul. Rynek 1		Homa -Homa Spółka Jawna 43-391 Mazanowice 178, tel. (033)8155412	
ZADANIE Budowa sieci wodociągowej i kanalizacji sanitarnej z przyłączami do budynków w rejonie ul.Wspólnej w Ustroniu		LOKALIZACJA Ustroń ul. Wspólna	
PROJEKT PROJEKT BUDOWLANO - WYKONAWCZY			
NAZWA RYSUNKU ZABEZPIECZENIE KOLIZJI Z GAZOCI AGIEM			
PROJEKT	mgr inż. Agnieszka Zagórska upr. nr SLK/1959/PWOS/07	DATA 01. 2009 r.	PODPIS
OPRACOWANIE	mgr inż. Katarzyna Świer	DATA 01. 2009 r.	PODPIS
			NR RYSUNKU 9