


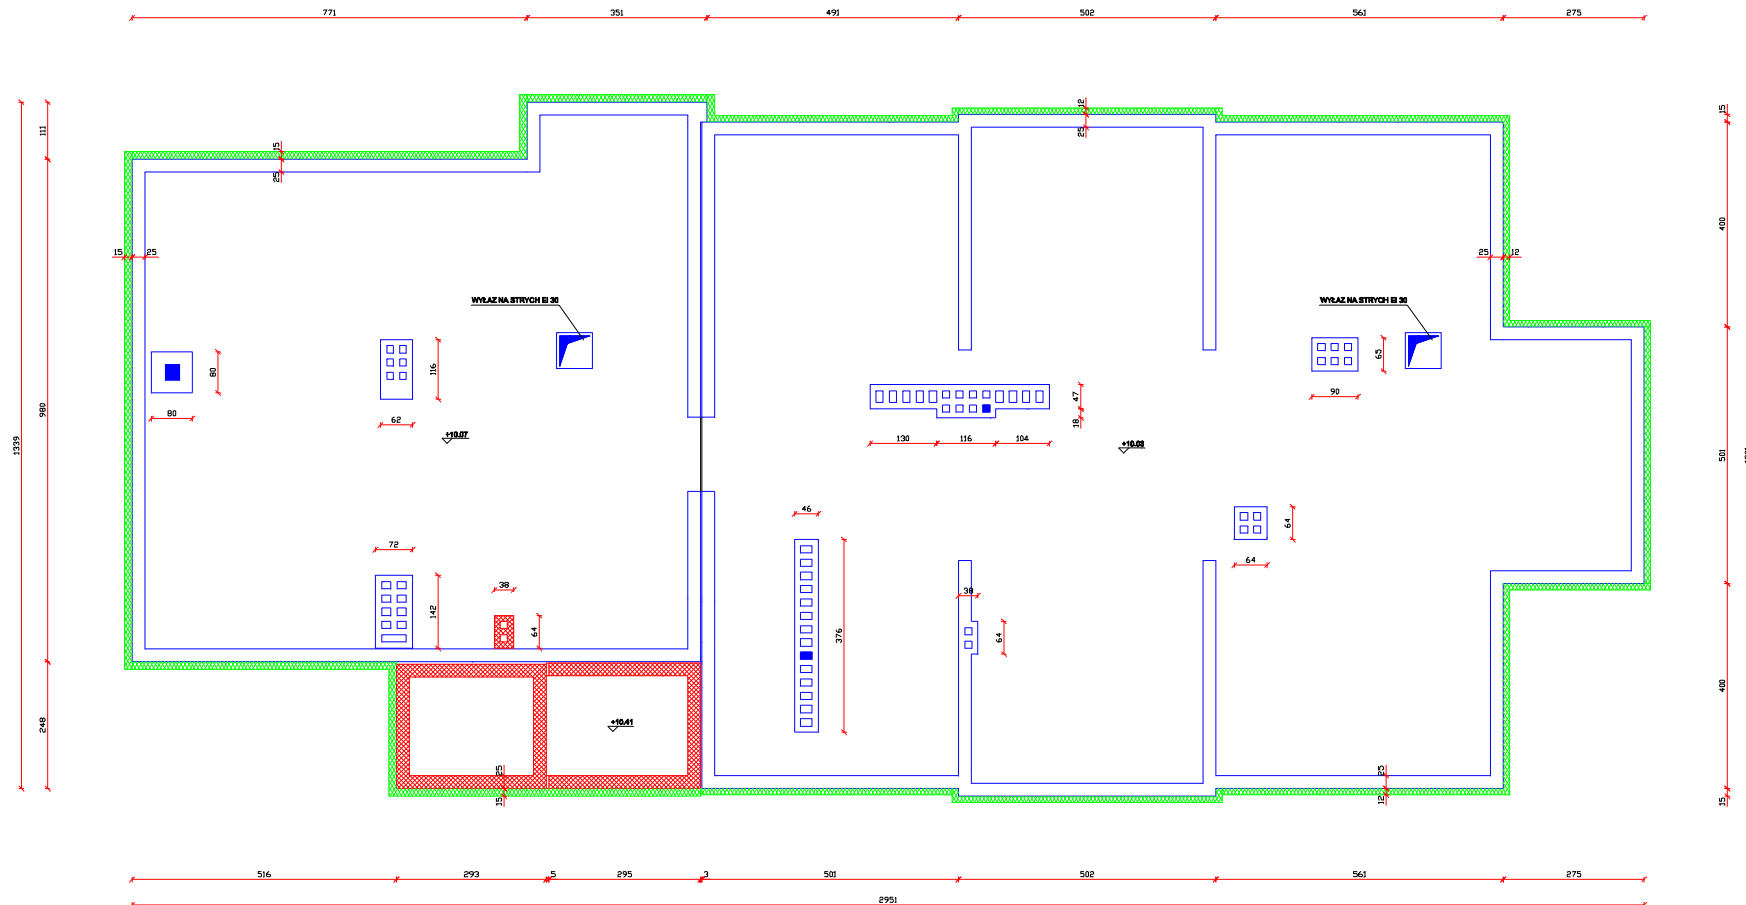

PROJEKTOWANE ŚCIANY Z CEGŁY PEŁNEJ NA ZAPRAWIE CEM.-WAP.

PRZED PRZYSTĄPIENIEM DO ROBÓT SPRAWDZIĆ WYMIARY PODANE NA RYSUNKU

TERMO-MODERNIZACJA, DOBUDOWA WINDY, MODERNIZACJA POMIESZCZEŃ BUDYNKU PRZYCHODNI W USTRONIU PRZY UL. MOKDEWICZA			
Projekt architektoniczny - techniczny	RZUT STROPODACHU		Skala: 1 : 50
Wzrost	Projektant: mgr inż. arch. Elżbieta Pyl	Wzrost	01.000
Wzrost	Projektant: mgr inż. arch. Monika Jankowska - Zygmunt	Wzrost	1227/10207
Wzrost	Projektant: mgr inż. Zdzisław Tomaszewski	Wzrost	7204/005
Wzrost	Projektant: mgr inż. Karol Rzymasz	Wzrost	00/004
PRO INVEST		U. Poddębny 40/5 43-546 Inowrocław tel./fax 058 807 00 81	
Nr projektu: 041		Wzrost: 7	