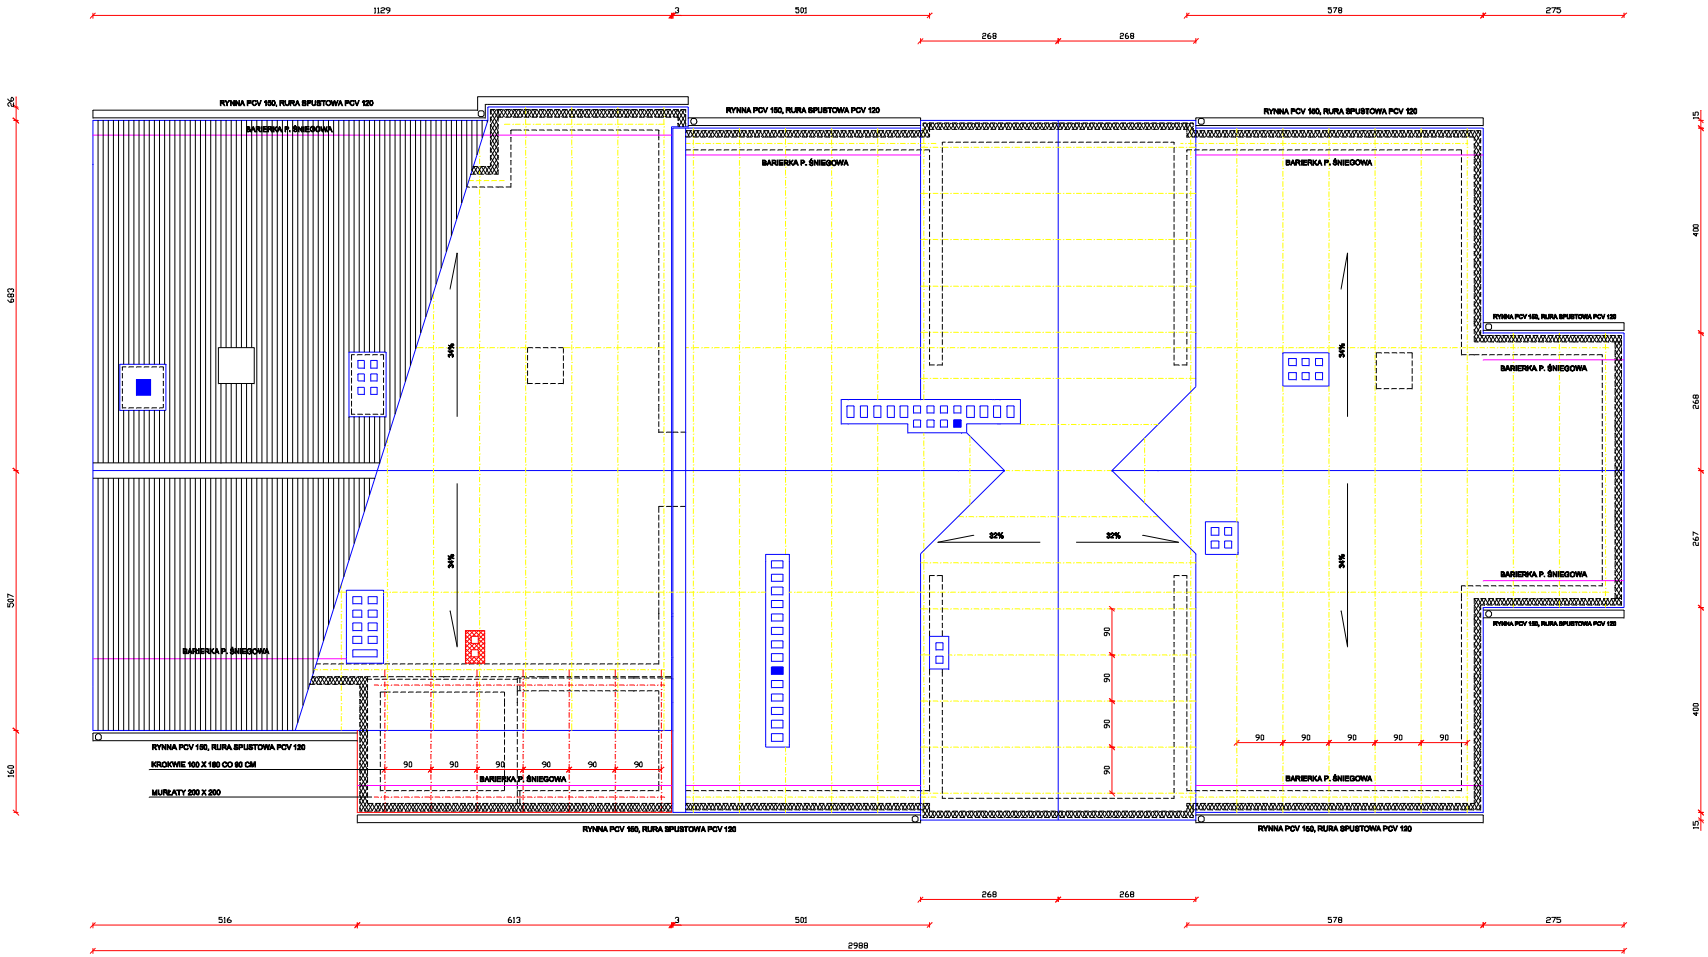

PROJEKTOWANE ŚCIANY Z CEGŁY PEŁNEJ NA ZAPRAWIE CEM.-WAP.

PRZED PRZYSTĄPIENIEM DO ROBÓT SPRAWDZIĆ WYMIARY PODANE NA RYSUNKU

TERMOMODERNIZACJA, DOBUDOWA WINDY, MODERNIZACJA POMIESZCZEŃ BUDYNKU PRZYCHODNI W USTRONIU PRZY UL. MICKIEWICZA				
Projekt architektoniczno - budowlany:	RZUT DACHU		Skala:	1 : 50
			Data:	01.2009
Branża architektoniczna:	Projektował:	mgr inż. arch. Ewa Pytel	799/98	
	Sprawdził:	mgr inż. arch. Monika Janicsek - Zygmunt	1227/102/87	
Branża konstrukcyjno - budowlana:	Projektował:	mgr inż. Zbigniew Tarnogórski	72/94/88	
	Sprawdził:	mgr inż. Kamil Szyndler	38/84/94	
PRO INVEST	ul. Powstańców Śląskich 4a/5 43-246 Strumień tel./fax 033 857 00 51		Nr projektu:	041
			Nr rysunku:	8

Click here to get your free novaPDF Lite registration key