


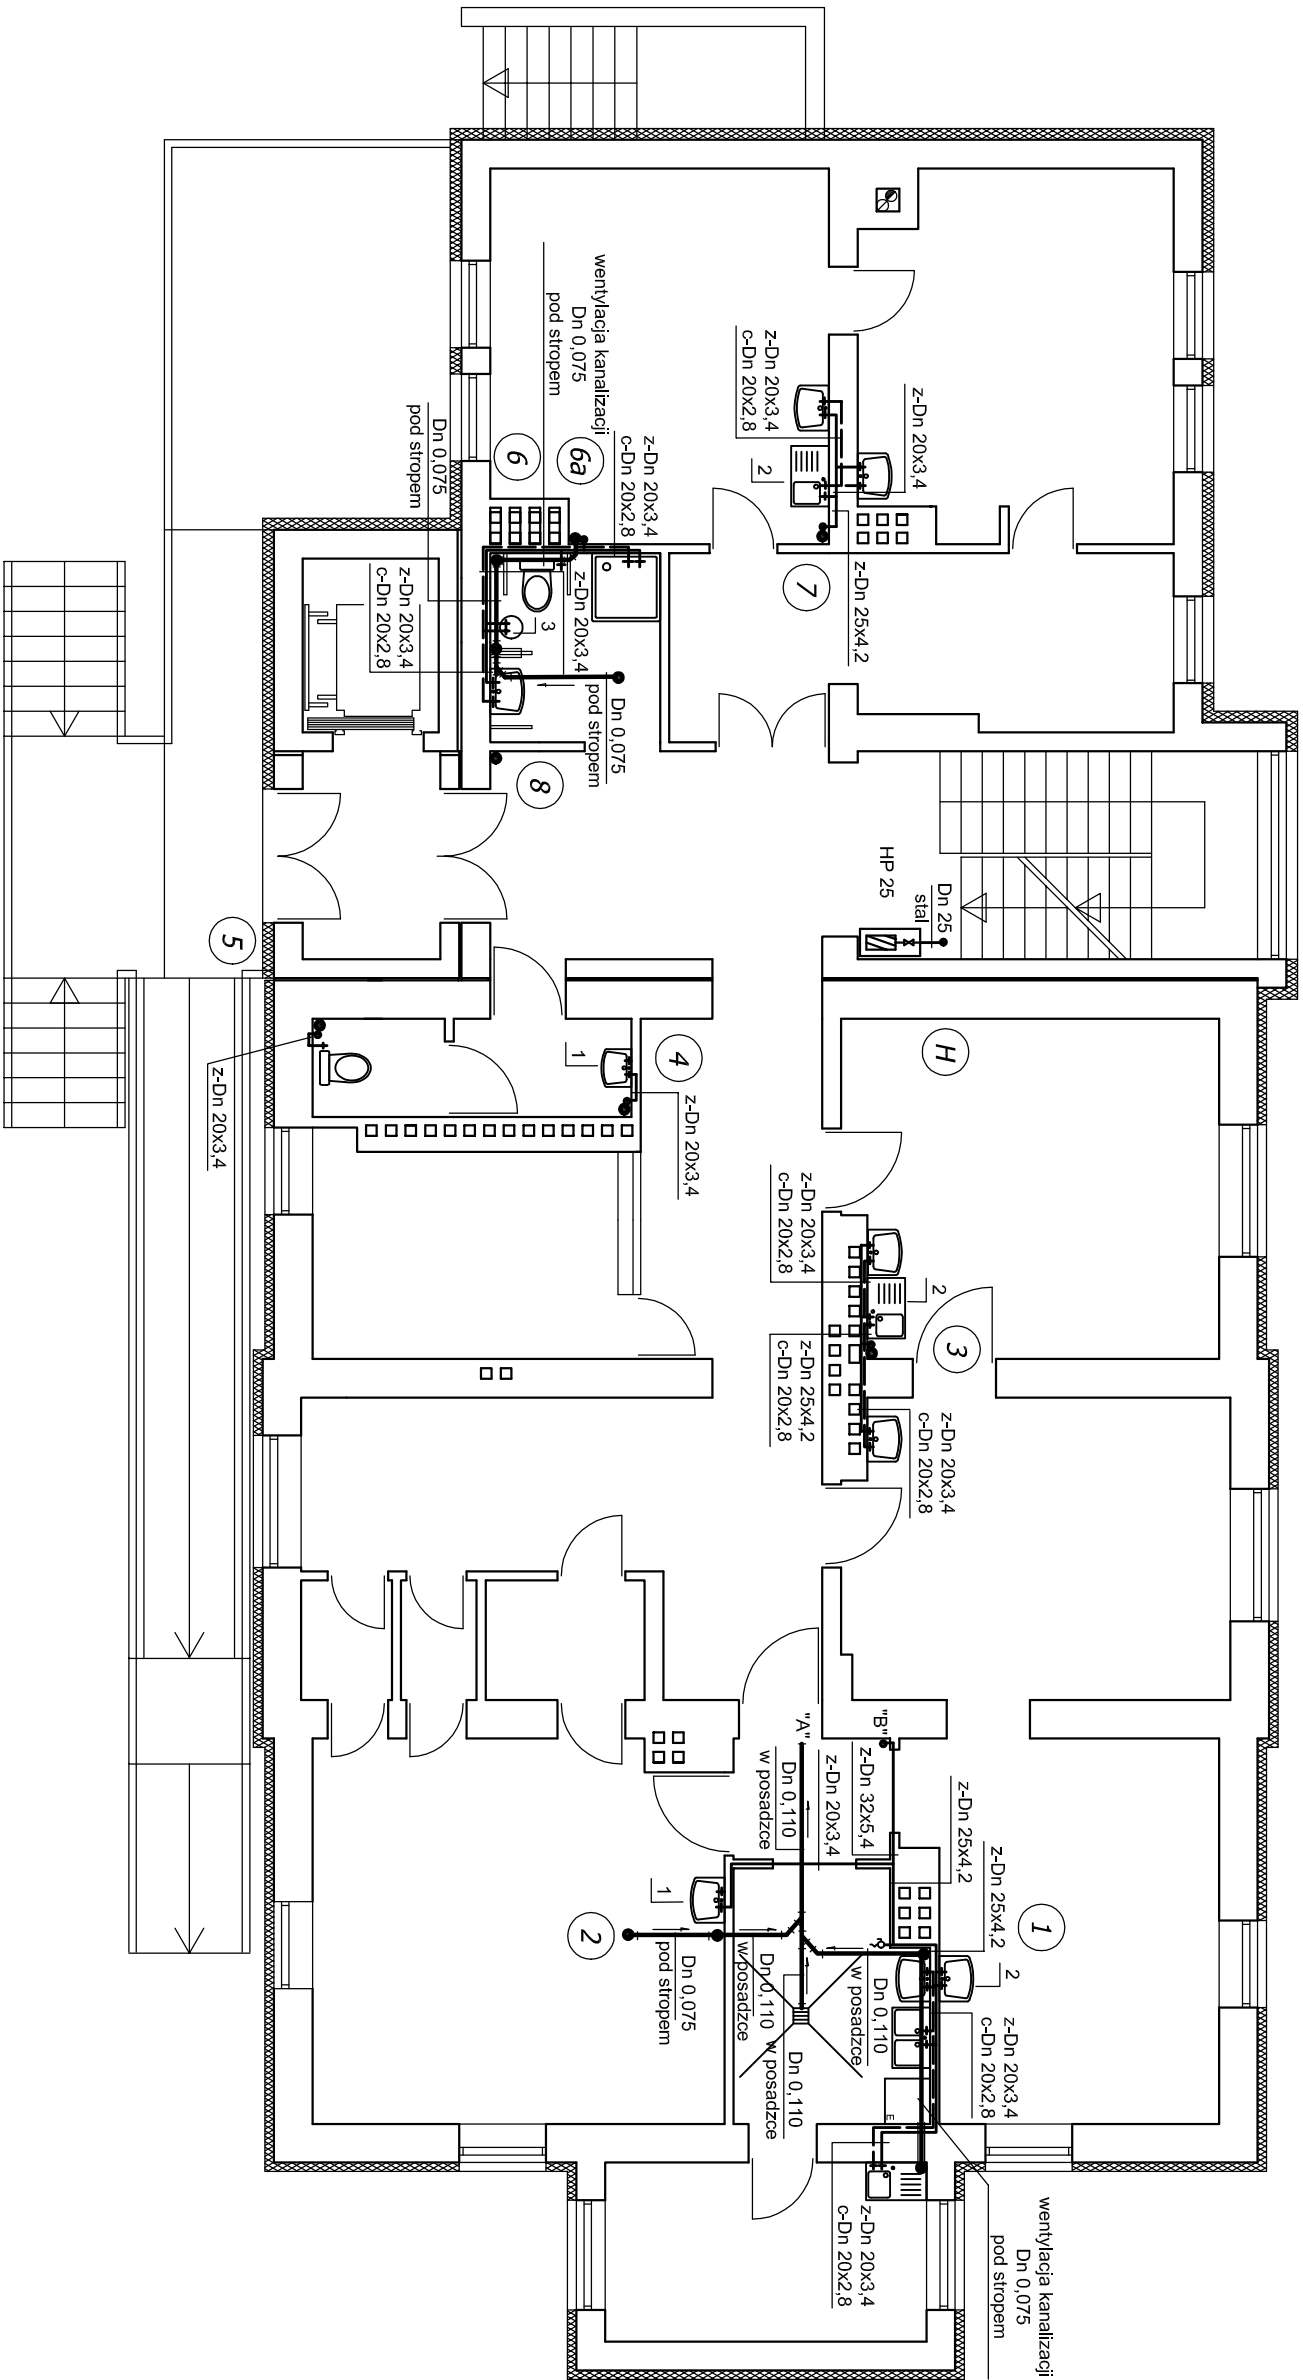

- przewody kanalizacji sanitarnej PVC
- przewody wody zimnej - stal ocynkowana - ppoż
- z-przewody wody zimnej z PP PN 20
- c-przewody wody ciepłej z PP stabilizowanego PN 20

UWAGA:
Wszystkie podejścia wody pod urządzenia:
dla wody zimnej - Dn 20 x 3,4 - PP
dla wody ciepłej - Dn 20 x 2,8 - PP stabilizowany
1-elektryczny zasobnikowy podgrzewacz wody, jednopunktowy,
2-elektryczny zasobnikowy podgrzewacz wody, wielopunktowy,
3-elektryczny zasobnikowy podgrzewacz wody 80 l,

TERMOMODERNIZACJA, DOBUDOWA WINDY, MODERNIZACJA POMIESZCZEŃ BUDYNKU PRZYPADNI W USTRONIU PRZY UL. MICKIEWICZA			
Projekt wykonawczy:	INSTALACJA WODNO - KANALIZACYJNA RZUT PRZYZIEMIENIA		Skala: 1 : 100
	Branża instalacyjna:		Data: 02.2008
	Sprawdził:	mgr inż. Piotr Goryczka	
Projektował:		mgr inż. Piotr Goryczka	579/01
Sprawdził:		mgr inż. Katarzyna Kałużna	577/01
ul. Powstańców Śląskich 4c/5 43-246 Strumień tel./fax 033 857 00 51		Nr projektu:	041
OBSŁUGA INWESTYCYJNYCH BUDOWLANIACH		Nr rysunku:	2