


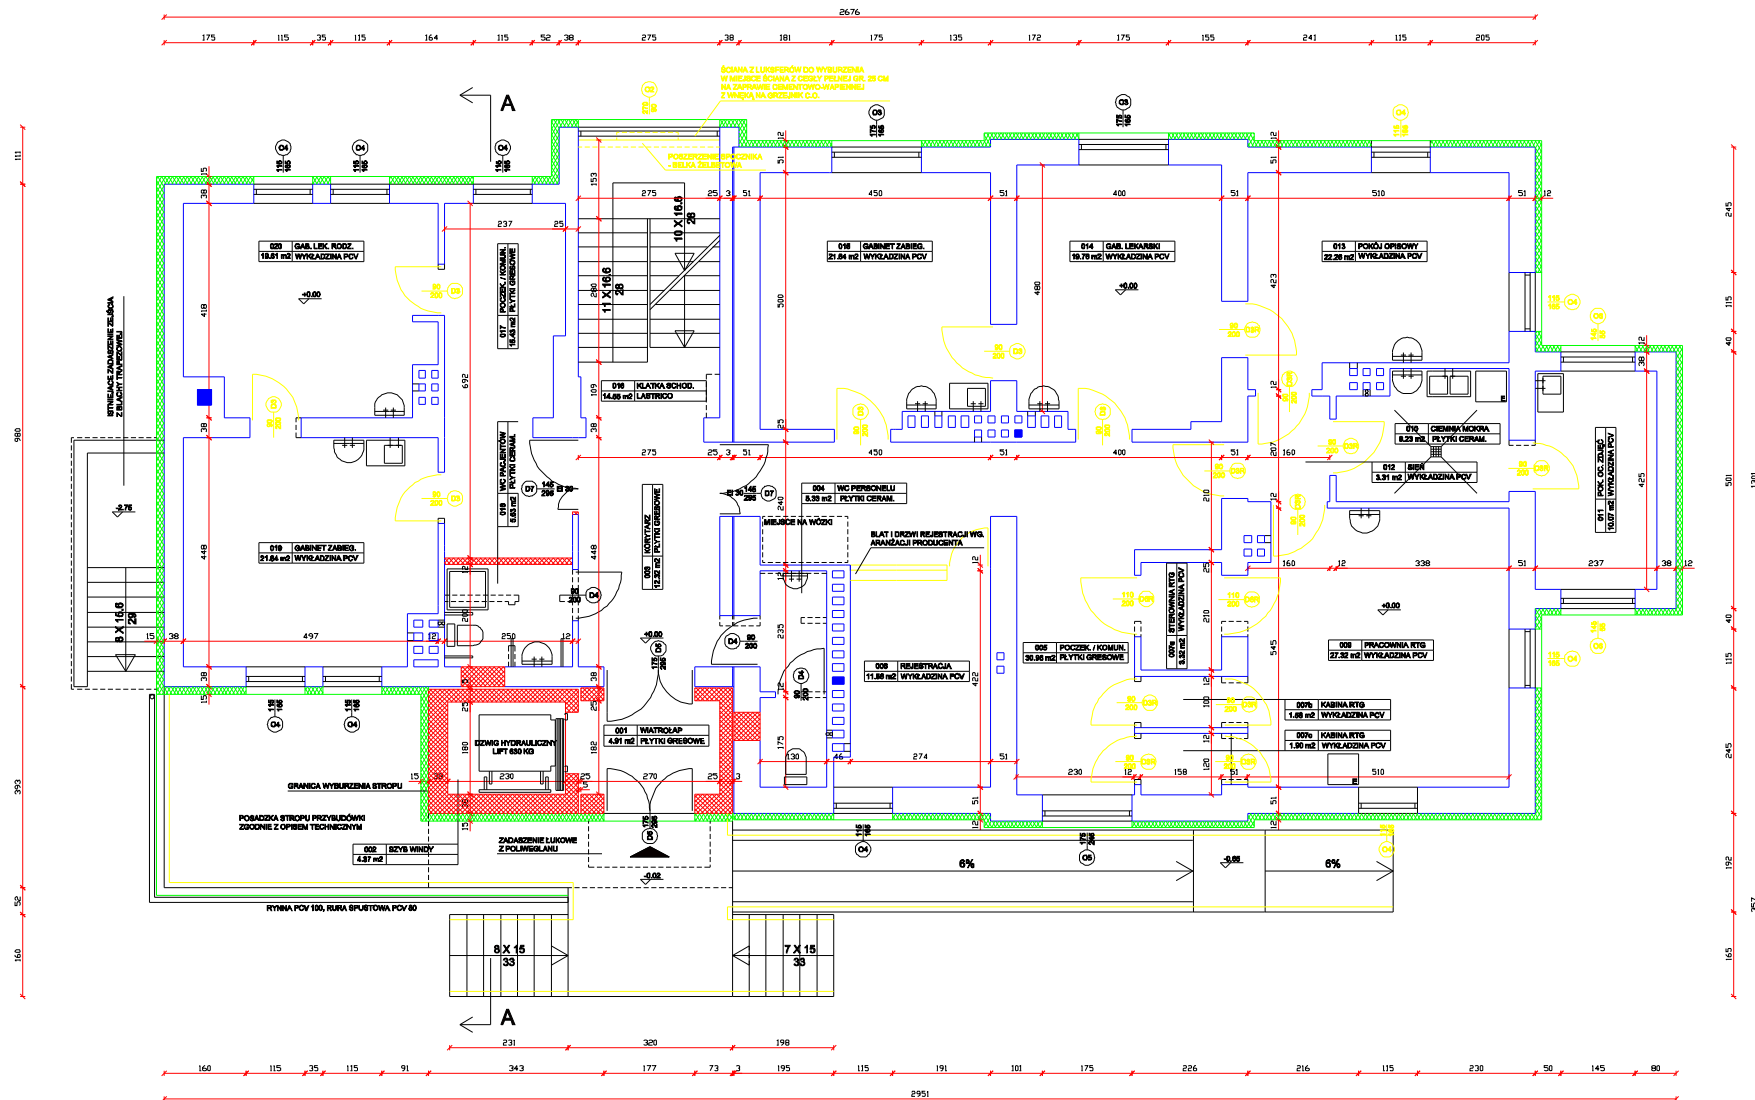

TERMO- i WENTYLACJA, DOBUDOWA WENTYLACJI, MODERNIZACJA POMIESZCZEŃ BUDYNKU PRZYCHODNI W USTRONIU PRZY UL. MOKIEWICZA			
RZUT PRZYZIEMIA			
Projekt architektoniczny - budowlany	Projektant: mgr inż. arch. Elżbieta Pysal	Skala: 700/80	Datę: 01.2008
Wzrost: architektoniczny	Wykonawca: mgr inż. arch. Monika Jankowska - Zyrard	Wzrost: architektoniczny	1227/102/07
Wzrost: architektoniczny	Projektant: mgr inż. Zdzisław Tomaszewski	Wzrost: architektoniczny	7204/08
Wzrost: architektoniczny	Wykonawca: mgr inż. Karol Ryszard	Wzrost: architektoniczny	300/04
U. Projektanta: 605 43-546 Brzesko ul. J. P. 100 00 01		Nr projektu: 041 Wzrost: 4	