Wavin-NET V4.41. Projekt: Kopia (2) Kopia Kopia poprawka nad bladnica,MTS', ark.roboczy: 'S8-S13', skala: 1 :100, strona: 1:1 (1)

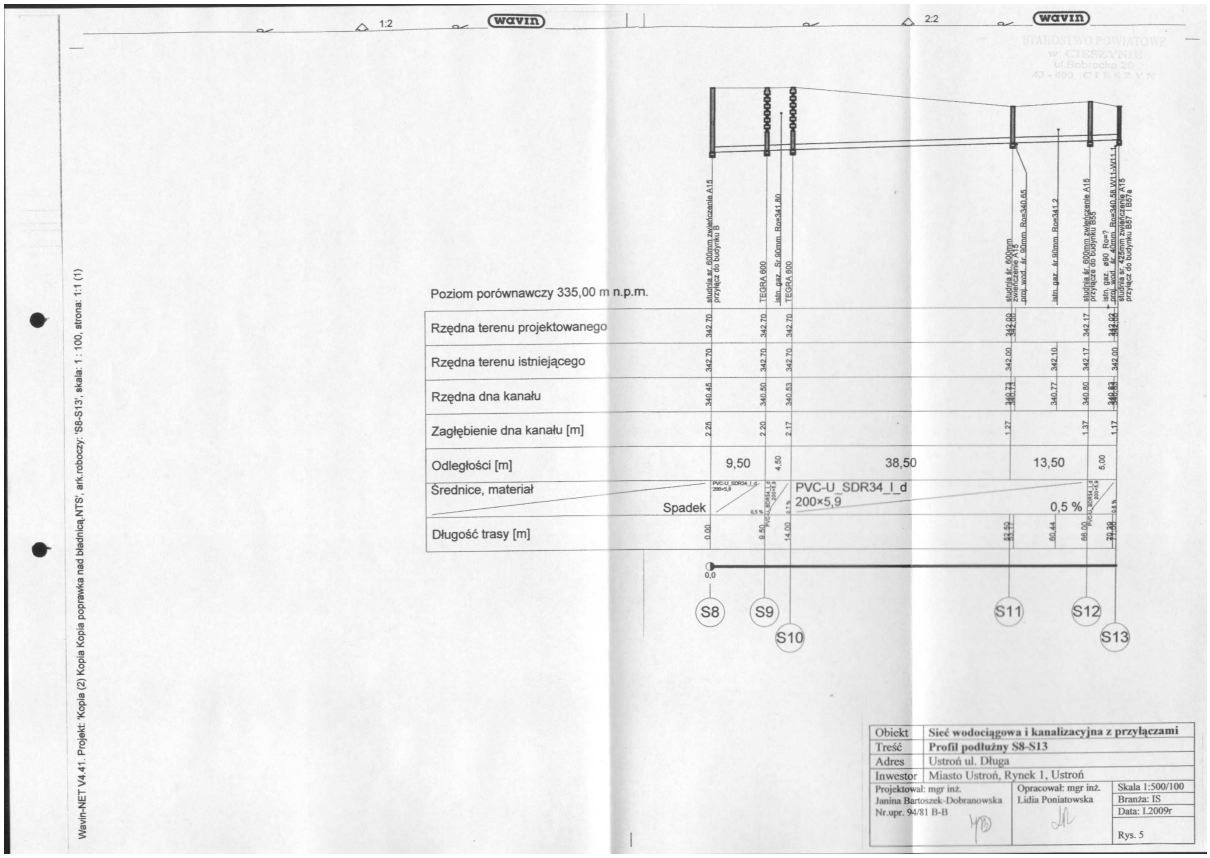

Obiekt	**Sieć wodociągowa i kanalizacyjna z przyłączami**		
Treść	**Profil podłużny S8-S13**		
Adres	Ustroń ul. Długa		
Inwestor	Miasto Ustroń, Rynek 1, Ustroń		
Projektował: mgr inż. Janina Bartoszek-Dobranowska Nr.upr. 94/81 B-B	Opracował: mgr inż. Lidia Poniatowska	Skala 1:500/100	
		Branża: IS	
		Data: I.2009r	
		Rys. 5	