


1	POSADZKA SPORTOWA PUNKTOWO ELASTYCZNA 1 CM
2	GLADZ CEM. 4 cm Z włóknami FIBERMESH
3	PAPA x 2
4	STYROPIAN FS 20 10 CM
5	PAPA x2
6	BETON B20 15cm
7	PIASEK 15 cm
8	ŻWIR DO GRUNTU RODZIMEGO
	GRUNT RODZIMY

1	panele bl. al. NRO
2	płyty OSB 3 kl. 2,5 cm
3	folia pierwszego krycia Dorkrnn
4	wetna min. 14 cm
5	płatwie 8x24 cm NRO
6	folia PE
7	płyty GKF ogniochronne 1,2 cm

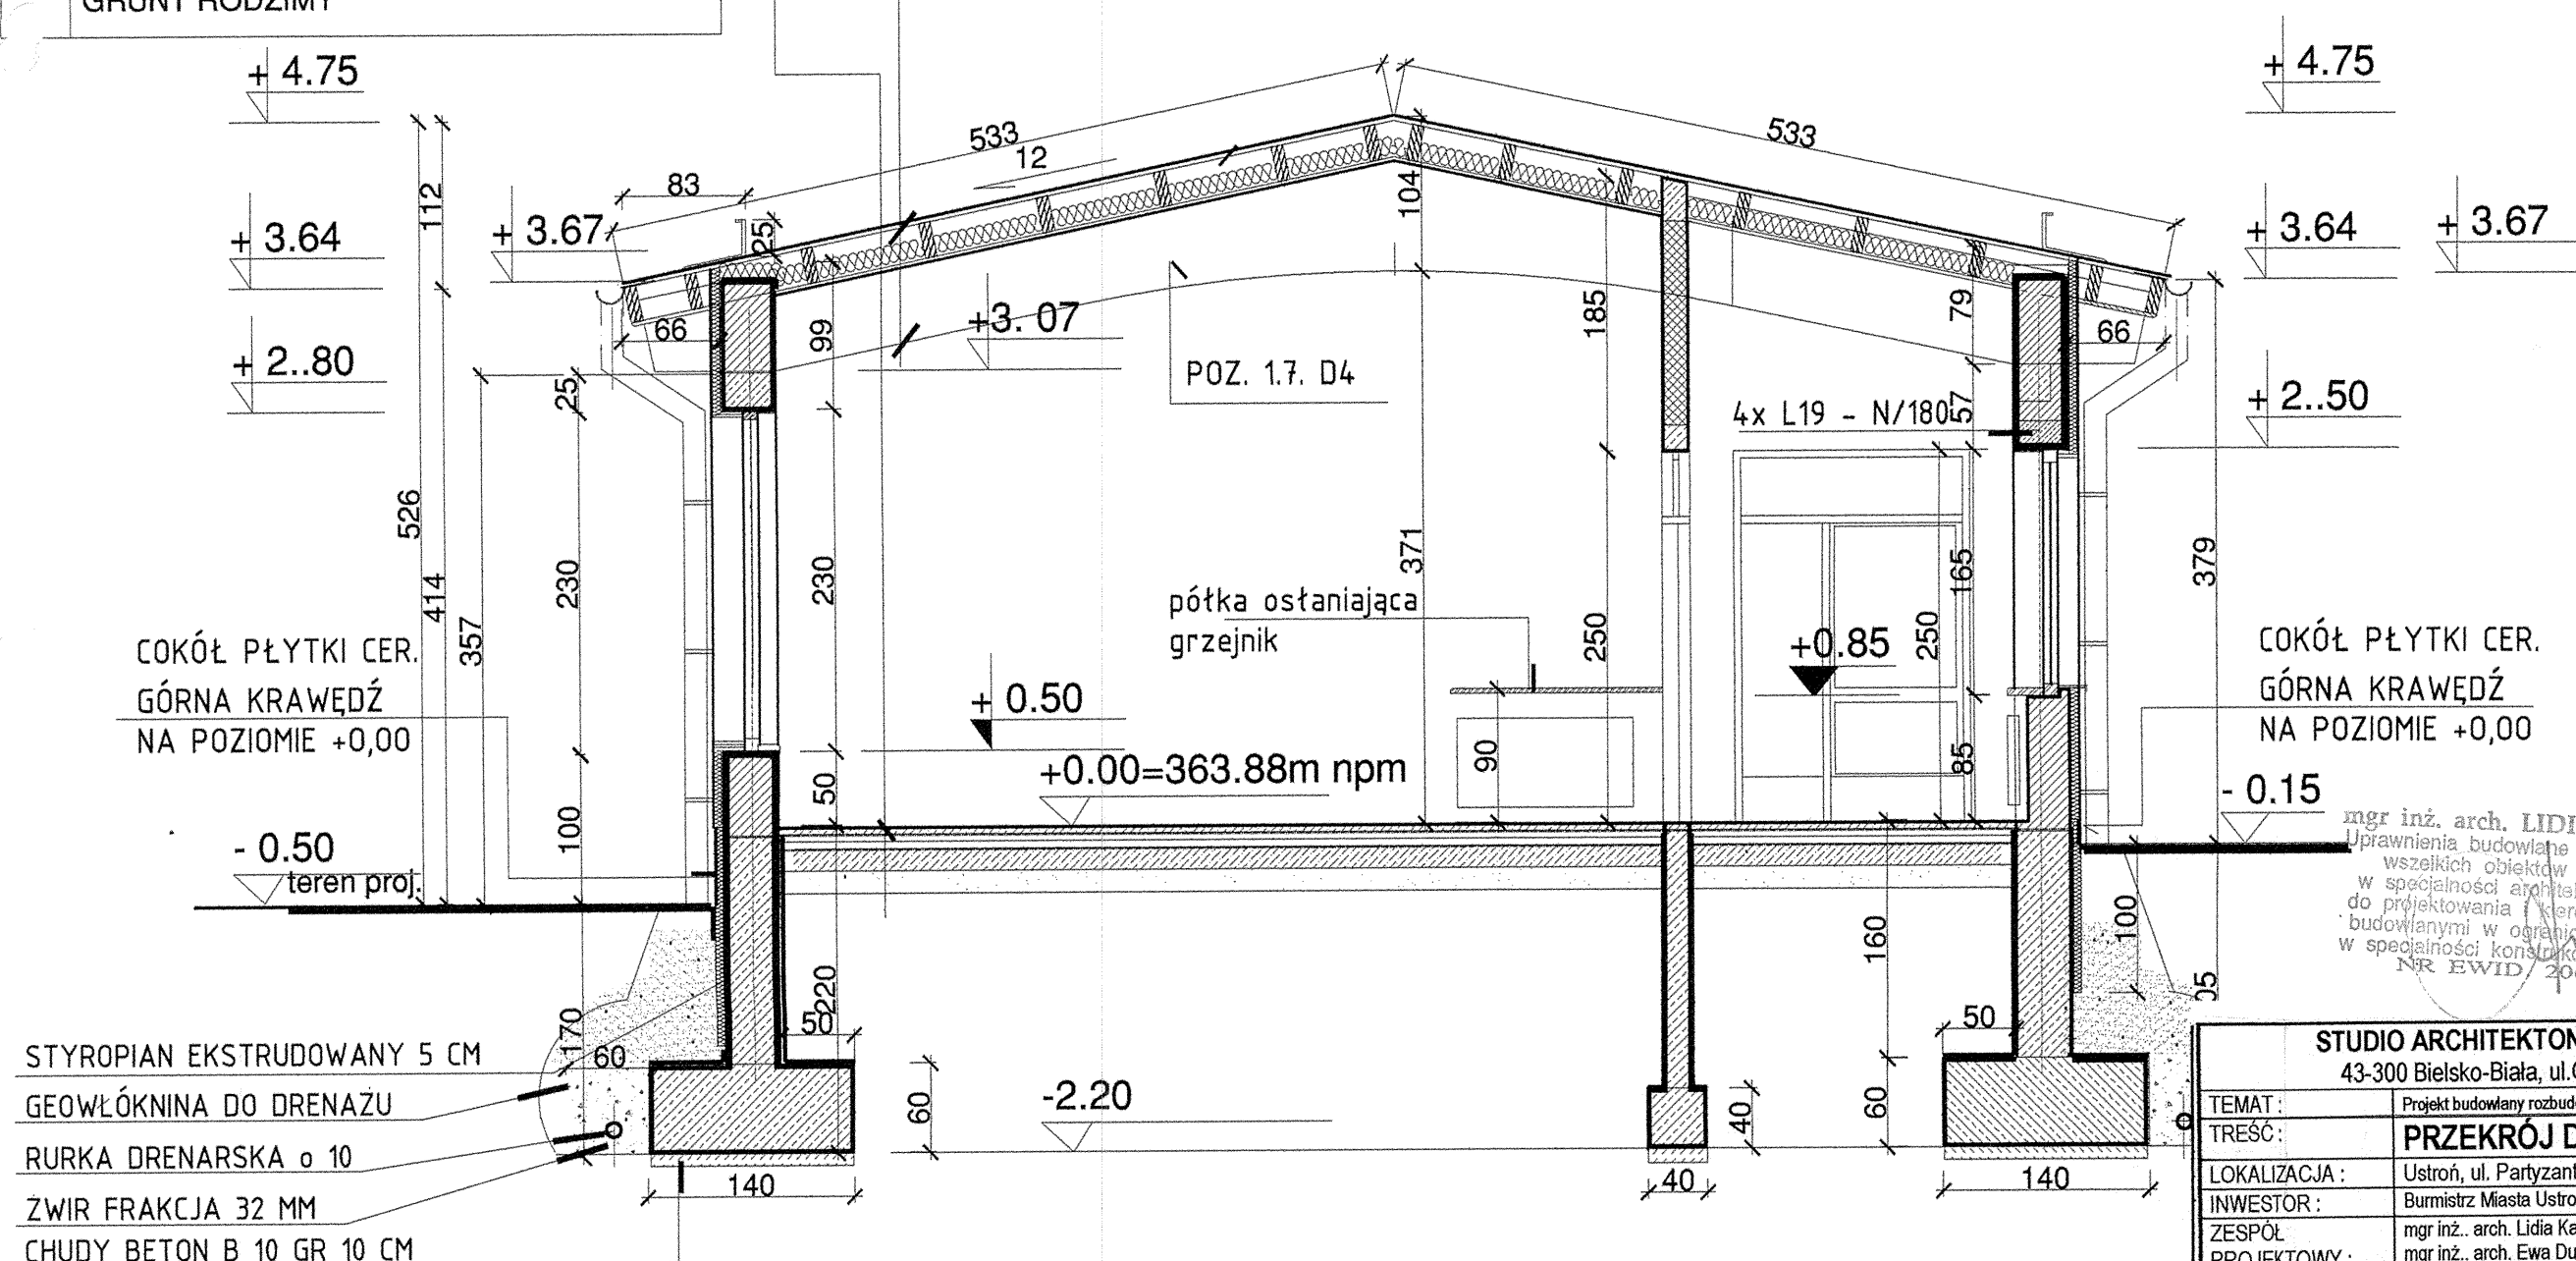

mgr inż. Ewa Dubiel
ARCHITEKT
43-300 BIELSKO-BIAŁA
ul. Piastowska 22/7
telefon/fax (0-33) 822-19-65

mgr inż. arch. Lidia Kasprzyk
Katarzyna Kasolik-Suchanek
Upr. Nr 66/94 B-B

mgr inż. arch. LIDIA KASPRZYK
Uprawnienia budowlane do projektowania
wszelkich obiektów budowlanych
w specjalności architektonicznej, oraz
do projektowania i kierowania robotami
budowlanymi w ograniczonym zakresie
w specjalności konstrukcyjno-budowlanej.
NR EWID. 206/90/B-B

STUDIO ARCHITEKTONICZNE „ARTDOM L.K.”
43-300 Bielsko-Biała, ul. Grunwaldzka 25/24

TEMAT:	Projekt budowlany rozbudowy SP nr 1 o kompleks sportowy z pom. towarzyszącymi
TREŚĆ:	PRZEKRÓJ D-D
LOKALIZACJA:	Ustroń, ul. Partyzantów 2
INWESTOR:	Burmistrz Miasta Ustroń, 43-450 Ustroń, ul. Rynek 1
ZESPÓŁ PROJEKTOWY:	mgr inż. arch. Lidia Kasprzyk - upr. Nr 206/90 B-B mgr inż. arch. Ewa Dubiel - upr. Nr 67/94 B-B mgr inż. Maciej Michalik - upr. Nr 639/02
SPRAWDZAJĄCY:	mgr inż. arch. Katarzyna Kasolik-Suchanek - nr upr. Nr 68/94 B-B
SKALA: 1:50	DATA: wrzesień 2006 r. NR RYS. 7.

PRZEKROJ D-D (przewiazka)