


STAROSTWO POWIATOWE
w Cieszyń
ul. Bobrecka 29
43 - 400 CIESZYN

RZECZOZNAWCA d/s ZABEZPIECZEŃ
PRZECIWPOŻAROWYCH
mł. bryg. w st. spocz. inż. Jan Rudnicki Nr upr. 253/93
Bielsko-Biała, dnia 29.06.06
Zgodność projektu z wymaganiami
ochrony przeciwpożarowej
stwierdzam

bez uwag

z uwagami:

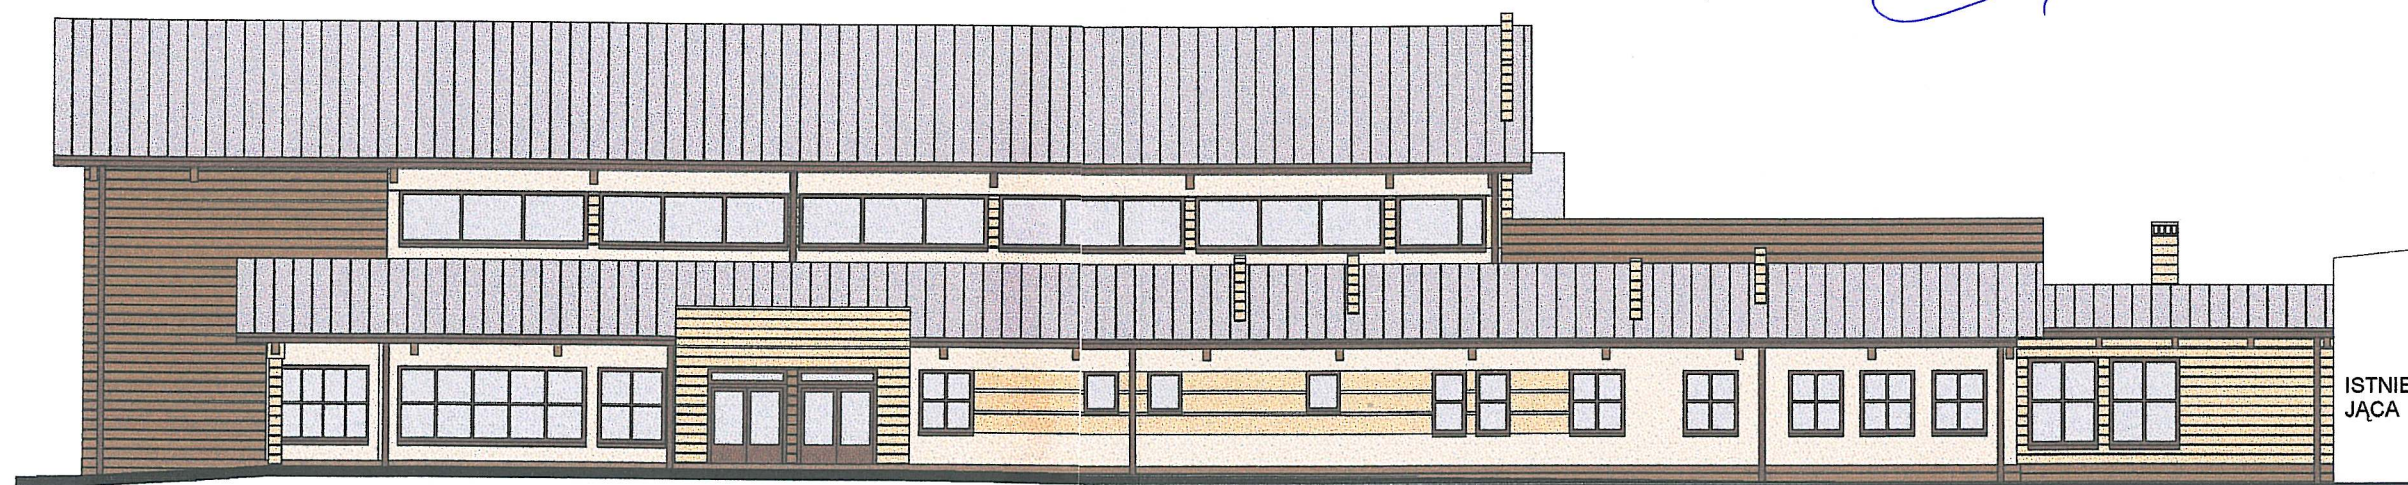

mgr inż. Ewa Dubiel
ARCHITEKT
43-300 BIELSKO-BIAŁA
ul. P. Bobrecka 29
telefon/fax (033) 822-10-05

mgr inż. arch. Katarzyna Kasolik-Suchanek
Upr. Nr 68/94 B-B

mgr inż. arch. LIDIA KASPRZYK
Uprawnienia do projektowania
wszelkich obiektów budowlanych
w szczególności architektonicznej, oraz
do projektowania i kierowania robotami
budowlanymi w ograniczonym zakresie
w specjalności konstrukcyjno-budowlanej
Nr 206/90/B-B

STUDIO ARCHITEKTONICZNE "ARTDOM.LK"
Bielsko-Biała ul. Grunwaldzka 35/12

ZESPÓŁ PROJEKTOWY:

mgr inż. arch. Lidia Kasprzyk - upr. Nr 206/90 B-B

mgr inż. arch. Ewa Dubiel - upr. Nr 67/94 B-B

SPRAWDZAJĄCY:

mgr inż. arch. Katarzyna Kasolik-Suchanek - upr. Nr 68/94 B-B

INWESTOR: Gmina Ustroń, Ustroń ul. Partyzantów 2

PROJEKT BUDOWLANY ROZBUDOWY SP nr 1
O KOMPLEKS SPORTOWY Z POM. TOWARZYSZĄCYMI
ELEWACJA POŁUDNIOWA - KOLORYSTYKA

SKALA: 1 : 200

wrzesień 2006 r.

RYS. NR 10a