


6 10 GRUBOŚCI OCIEPLENIA

UWAGA!
W NIŻSZEJ CZĘŚCI BUDYNKU OCIEPLENIE NA SŁUPACH KONSTRUKCYJNYCH GRUBOŚCI 9 cm

1. - PŁYTKI ELEWACYJNE KORZILIUS, W KOLORZE ŚREDNI BRĄZ - LAVA
 2. - PŁYTKI ELEWACYJNE KORZILIUS, W KOLORZE BEZOWYM - NATURBEIGE
 3. - TYNK AKRYLOWY W KOLORZE JASNOBEZOWYM - ATLAS 0066
 - 3a. - TYNK AKRYLOWY W KOLORZE CIEMNOŻÓŁTYM - ATLAS 0083
 4. - POKRYCIE DACHU Z BLACHY PANELOWEJ W KOLORZE JASNOSZARYM RAL 7044
 5. - ELEMENTY KONSTRUKCYJNE Z DREWNA W KOLORZE NATURALNYM - JASNY ORZECH
 6. - OKNA Z PCV W KOLORZE BRĄZOWYM RAL 8007
 7. - DRZWI ALUMINIOWE W KOLORZE BRĄZOWYM RAL 8007
 8. - PARAPETY Z BLACHY OCYNKOWANEJ, POWLEKANEJ W KOLORZE BRĄZOWYM RAL 8007
 9. - DASZEK KONSTRUKCJI ALUMINIOWEJ W KOLORZE BRĄZOWYM, KRYTY POLIWĘGLANEM KANAŁIKOWYM - np. TS ALUMINIUMPROFILSYSTEME HELGOLAND
- OBRÓBKI BLACHARSKIE, RYNNY I RURY SPUSTOWE W KOLORZE BRĄZOWYM RAL 8007

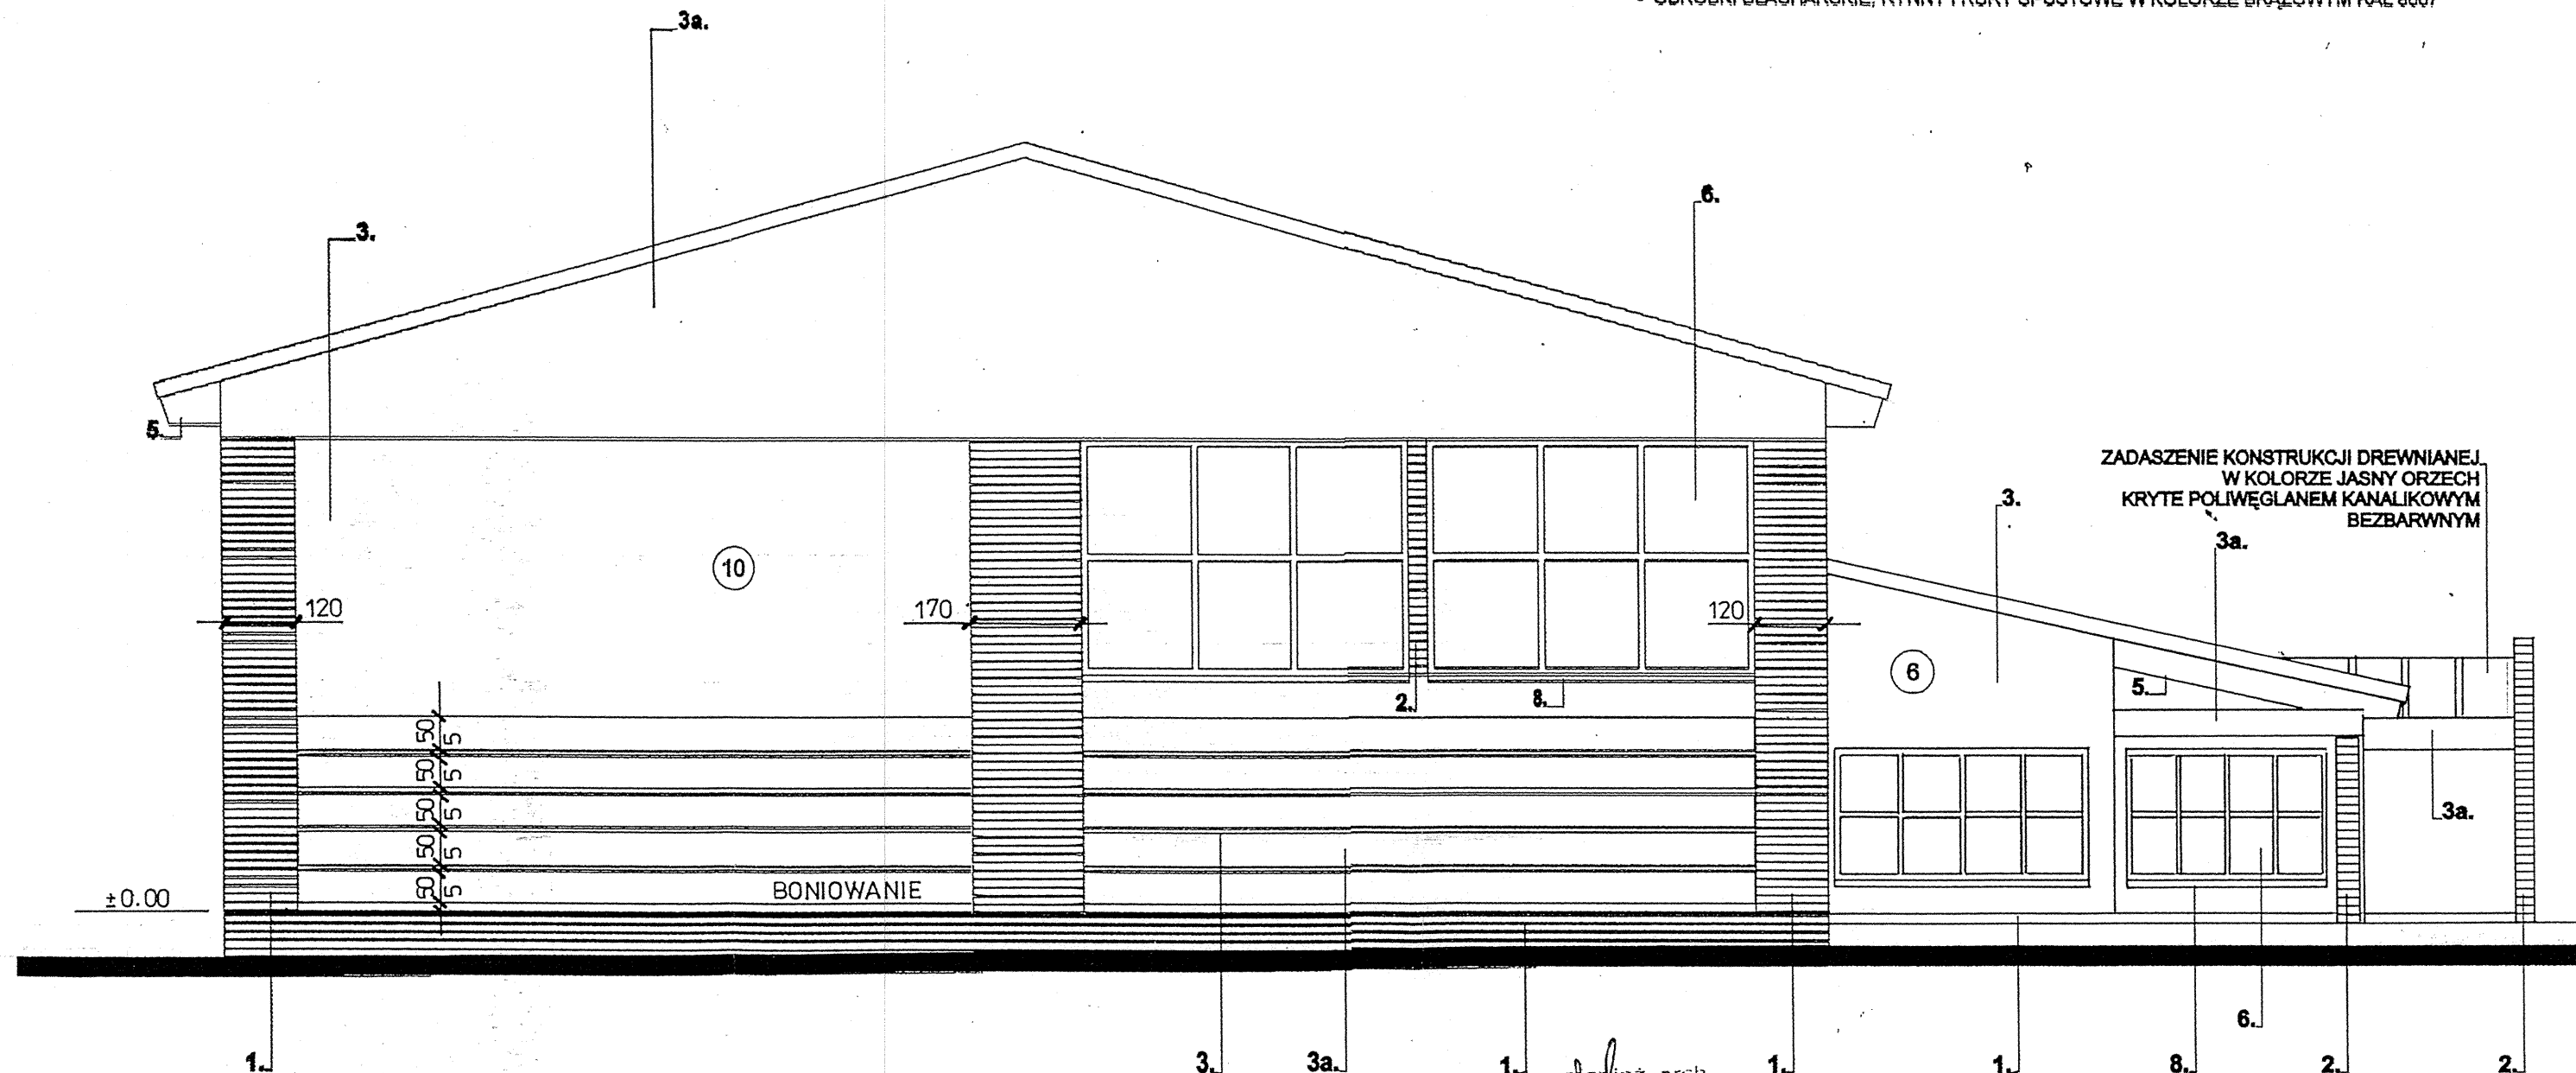

ZADASZENIE KONSTRUKCJI DREWNIANEJ
W KOLORZE JASNY ORZECH
KRYTE POLIWĘGLANEM KANAŁIKOWYM
BEZBARWNYM

mgr inż. arch.
Katarzyna Kasolik-Suchanek

Upr. Nr 66/94 B-B

mgr inż. architekt
Ewa Dubiel

Upr. Nr 67/94 B-B

mgr inż. arch.
Maciej Michalik

Upr. Nr 68/94 B-B

STUDIO ARCHITEKTONICZNE „ARTDOM.LK”
43-300 Bielsko-Biała, ul. Grunwaldzka 25/24

TEMAT:	Projekt budowlany rozbudowy SP nr 1 - o kompleks sportowy z pom. towarzyszącymi
TREŚĆ:	ELEWACJA ZACHODNIA
LOKALIZACJA:	Ustroń, ul. Partyzantów 2
INWESTOR:	Burmistrz Miasta Ustroń, 43-450 Ustroń, ul. Rynek 1
ZESPÓŁ PROJEKTOWY:	mgr inż. arch. Lidia Kasprzyk - upr. Nr 206/90 B-B mgr inż. arch. Ewa Dubiel - upr. Nr 67/94 B-B mgr inż. Maciej Michalik - upr. Nr 639/02
SPRAWDZAJĄCY:	mgr inż. arch. Katarzyna Kasolik-Suchanek - nr upr. Nr 68/94 B-B
SKALA: 1:100	DATA: wrzesień 2006 r.
	NR RYS. 11.