


STAROSTWO POWIATOWE
w Cieszyńsku
ul. Wolności 29
43 - 400 CIESZYN

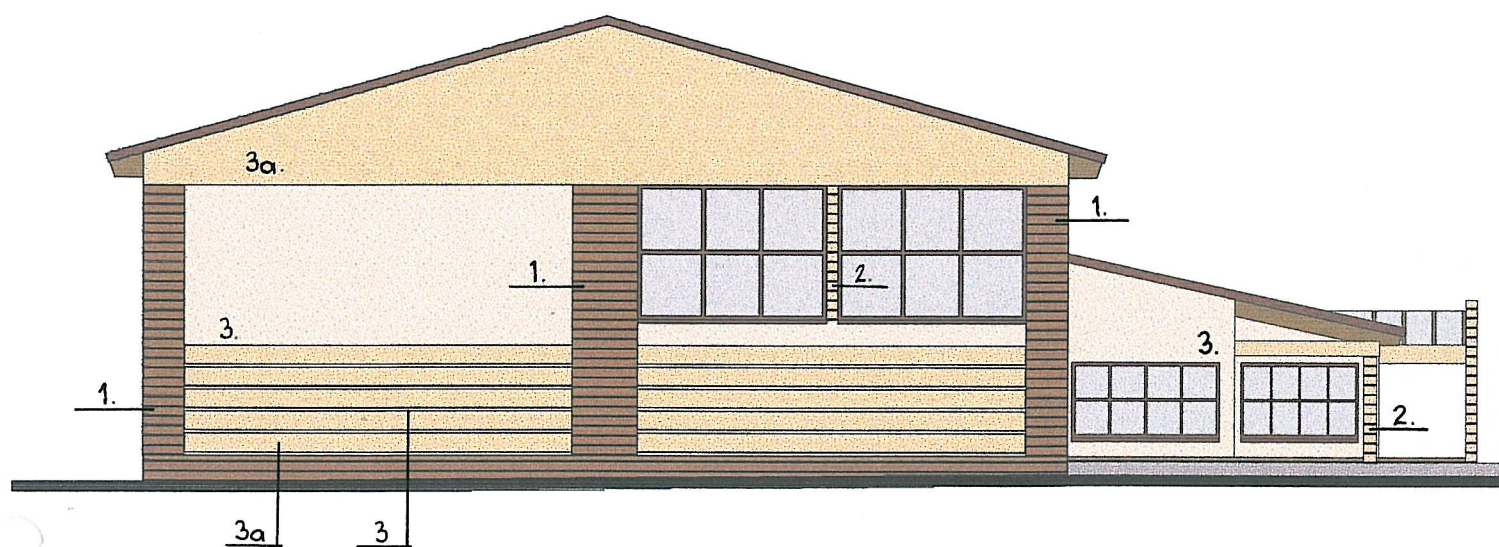

mgr inż. arch. LIDIA KASPRZYK
uprawnienia budowlane do projektowania
wzrostu obiektów budowlanych
w specjalności architektonicznej, oraz
do projektowania i kierowania robotami
budowlanymi w ograniczonym zakresie
w specjalności konstrukcyjno-budowlanej.
Nr 206/90/B-B

STUDIO ARCHITEKTONICZNE "ARTDOM.LK"
Bielsko-Biała ul. Grunwaldzka 35/12

ZESPÓŁ PROJEKTOWY:

mgr inż. arch. Lidia Kasprzyk - upr. Nr 206/90 B-B

mgr inż. arch. Ewa Dubiel - upr. Nr 67/94 B-B

SPRAWDZAJĄCY:

mgr inż. arch. Katarzyna Kasolik-Suchanek - upr. Nr 68/94 B-B

INWESTOR: Burmistrz Miasta Ustroń, Ustroń ul. Partyzantów 2

**PROJEKT BUDOWLANY ROZBUDOWY SP nr 1
O KOMPLEKS SPORTOWY Z POM. TOWARZYSZACYMI
USTROŃ ul. Partyzantów 2
ELEWACJA ZACHODNIA - KOLORYSTYKA**

SKALA: 1 : 200

wrzesień 2006 r.

RYS. NR 11a