


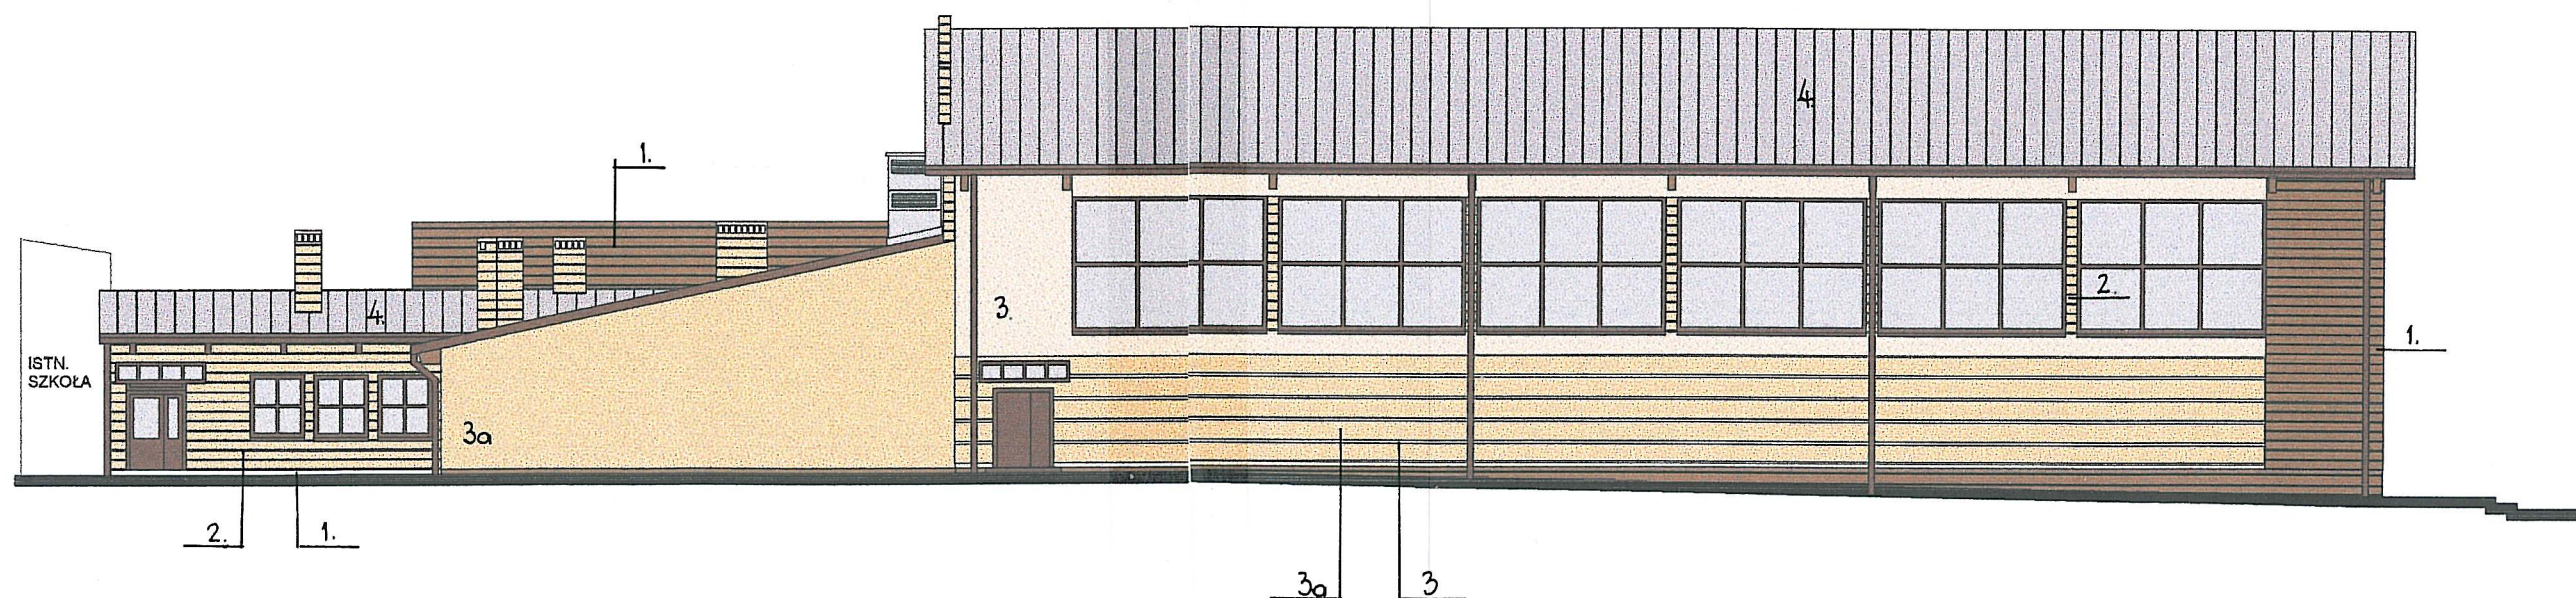

mgr inż. Ewa Dubiel
ARCHITEKT
43-300 BIELSKO-BIAŁA
ul. Piastowska 22/7
telefon/fax: (0-33) 822-1405

mgr inż. arch. LIDIA KASPRZYK
Uprawnienia budowlane do projektowania
wszelkich obiektów budowlanych
w specjalności architektonicznej, oraz
do projektowania i kierowania robotami
budowlanymi w ograniczonym zakresie
w specjalności konstrukcyjno-budowlanej
NR EWID. 204/00/3.2

STUDIO ARCHITEKTONICZNE "ARTDOM.LK"
Bielsko-Biała ul. Grunwaldzka 35/12

ZESPÓŁ PROJEKTOWY:

mgr inż. arch. Lidia Kasprzyk - upr. Nr 206/90 B-B

mgr inż. arch. Ewa Dubiel - upr. Nr 67/94 B-B

SPRAWDZAJĄCY:

mgr inż. arch. Katarzyna Kasolik-Suchanek - upr. Nr 68/94 B-B

INWESTOR: Gmina Ustroń, Ustroń ul. Partyzantów 2

**PROJEKT BUDOWLANY ROZBUDOWY SP nr 1
O KOMPLEKS SPORTOWY Z POM. TOWARZYSZĄCYMI
ELEWACJA PÓŁNOCNA - KOLORYSTYKA**

SKALA: 1 : 200

wrzesień 2006 r.

RYS. NR 12a