


6 10 GRUBOŚCI OCIEPLENIA

UWAGA!
W NIŻSZEJ CZĘŚCI BUDYNKU OCIEPLENIE NA SŁUPACH KONSTRUKCYJNYCH GRUBOŚCI 9 cm

STAROSTWO POWIATOWE
w Cieszyń
ul. Bobrecka 29

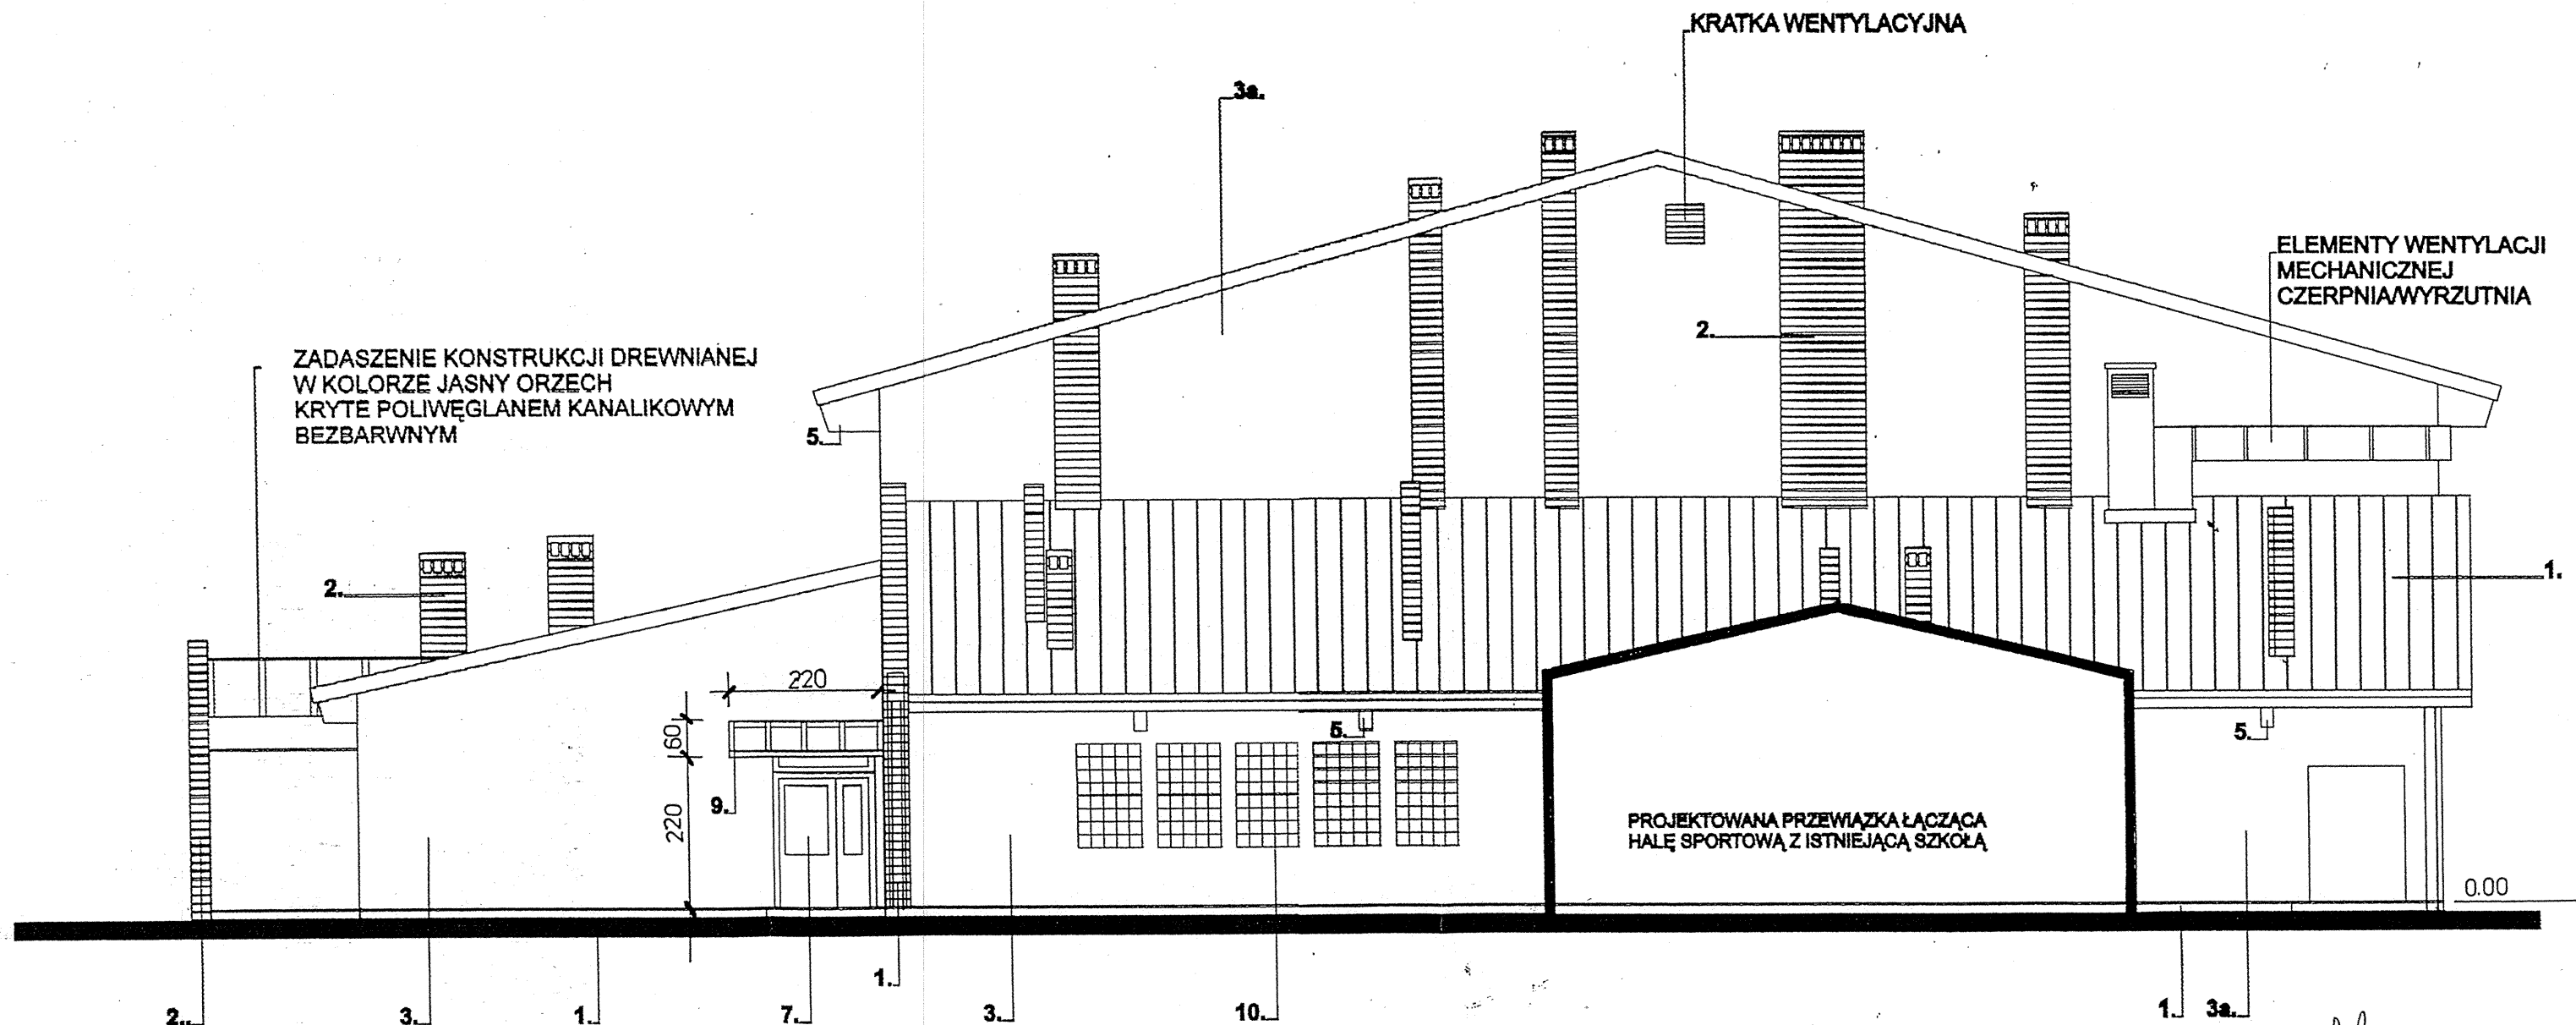

1. - PŁYTKI ELEWACYJNE KORZILIUS, W KOLORZE ŚREDNI BRĄZ - LAW
2. - PŁYTKI ELEWACYJNE KORZILIUS, W KOLORZE BEŻOWYM - NATURBEIGE
3. - TYNK AKRYLOWY W KOLORZE JASNOBEŻOWYM - ATLAS 0065
- 3a. - TYNK AKRYLOWY W KOLORZE CIEMNOŻÓŁTYM - ATLAS 0063
4. - POKRYCIE DACHU Z BLACHY PANELOWEJ W KOLORZE JASNO SZARYM RAL 7044
5. - ELEMENTY KONSTRUKCYJNE Z DREWNA W KOLORZE NATURALNYM - JASNY ORZECH
6. - OKNA Z PCV W KOLORZE BRĄZOWYM RAL 8007
7. - DRZWI ALUMINIOWE W KOLORZE BRĄZOWYM RAL 8007
8. - PARAPETY Z BLACHY OCYNKOWANEJ, POWLEKANEJ W KOLORZE BRĄZOWYM RAL 8007
9. - DASZEK KONSTRUKCJI ALUMINIOWEJ W KOLORZE BRĄZOWYM, KRYTY POLIWĘGLANEM KANALIKOWYM - np. TS ALUMINIUMPROFILSYSTEME HELGOLAND - wysięg 80 cm
10. - PUSTAKI SZKLANE BEZBARWNE
- OBRÓBKI BLACHARSKIE, RYNNY I RURY SPUSTOWE W KOLORZE BRĄZOWYM RAL 8007

mgr inż. architekt
Ewa Dubiel
Upr. Nr 56/94 B-B

mgr inż. Lidia Kasprzyk
ARCHITEKT
Upr. Nr 206/90 B-B

mgr inż. arch.
Katarzyna Kasolik-Suchanek
Upr. Nr 56/94 B-B

STUDIO ARCHITEKTONICZNE „ARTDOM.LK”			
43-300 Bielsko-Biała, ul. Grunwaldzka 25/24			
TEMAT:	Projekt budowlany rozbudowy SP nr 1 o kompleks sportowy z pom. towarzyszącymi		
TREŚĆ:	ELEWACJA WSCHODNIA		
LOKALIZACJA:	Ustroń, ul. Partyzantów 2		
INWESTOR:	Burmistrz Miasta Ustroń, 43-450 Ustroń, ul. Rynek 1		
ZESPÓŁ PROJEKTOWY:	mgr inż. arch. Lidia Kasprzyk - upr. Nr 206/90 B-B mgr inż. arch. Ewa Dubiel - upr. Nr 67/94 B-B mgr inż. Maciej Michalik - upr. Nr 639/02		
SPRAWDZAJĄCY:	mgr inż. arch. Katarzyna Kasolik-Suchanek - nr upr. Nr 68/94 B-B		
SKALA: 1:100	DATA: wrzesień 2006 r.	NR RYS.	13.