


STAROSTWO POWIATOWE
w Cieszynie
ul. Bobrecka 2
43 - 400 CIESZYN

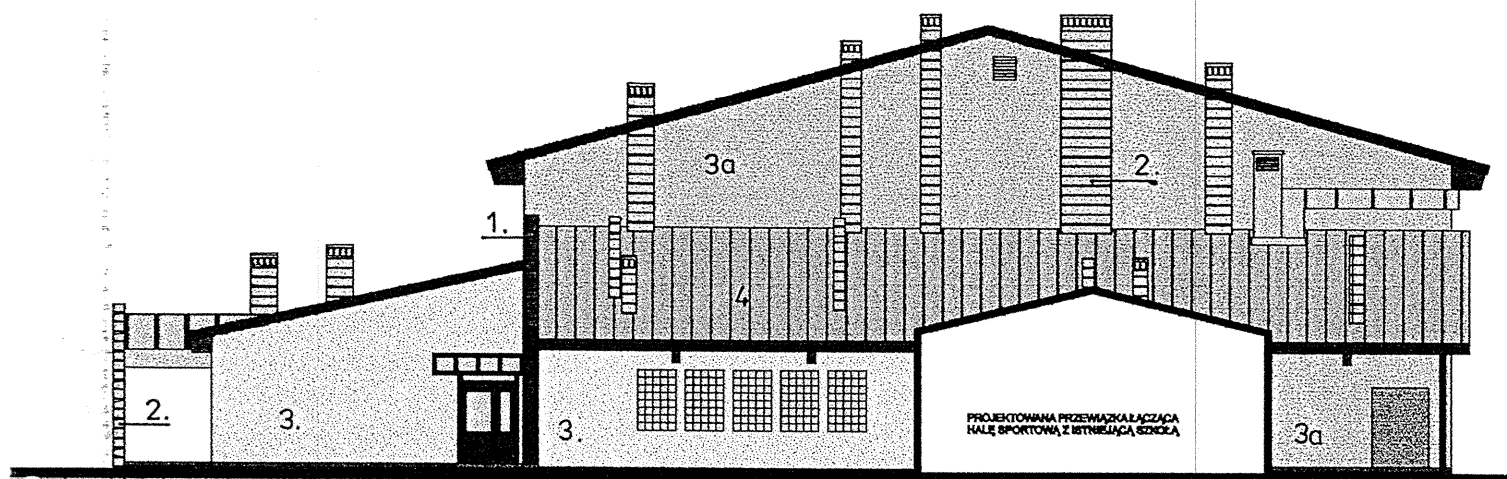

mgr inż. arch.
Katarzyna Kasolik-Suchanek
Upr. Nr 66/94 B-B

mgr inż. architekt
Ewa Dubiel
Upr. Nr 67/94 B-B

mgr inż. Lidia Kasprzyk
ARCHITEKT
Upr. proj. i bud. Nr 206/90

STUDIO ARCHITEKTONICZNE "ARTDOM.LK"
Bielsko-Biała ul. Grunwaldzka 35/12

ZESPÓŁ PROJEKTOWY:

mgr inż. arch. Lidia Kasprzyk - upr. Nr 206/90 B-B
mgr inż. arch. Ewa Dubiel - upr. Nr 67/94 B-B

SPRAWDZAJĄCY:

mgr inż. arch. Katarzyna Kasolik-Suchanek - upr. Nr 68/94 B-B

INWESTOR: Burmistrz Miasta Ustroń, Ustroń ul. Partyzantów 2

**PROJEKT BUDOWLANY SALI SPORTOWEJ
USTROŃ ul. Partyzantów 2
ELEWACJA WSCHODNIA - KOLORYSTYKA**

SKALA: 1 : 200

wrzesień 2005 r.

RYS. NR 13a