



ŚCIANKI DZIAŁOWE ALUMINIOWE

1.- ŚCIANKA DZIAŁOWA, ALUMINIOWA (HOL-OCHRONA OBIEKTU)

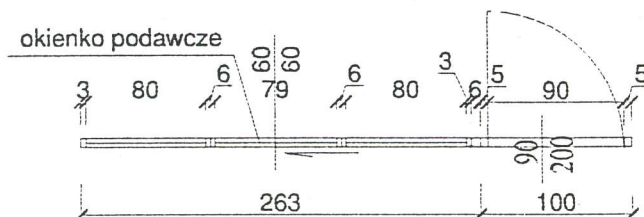

WYSOKOŚĆ ŚCIANKI 250cm

2.- ŚCIANKA DZIAŁOWA, ALUMINIOWA (HOL-KIOSK)

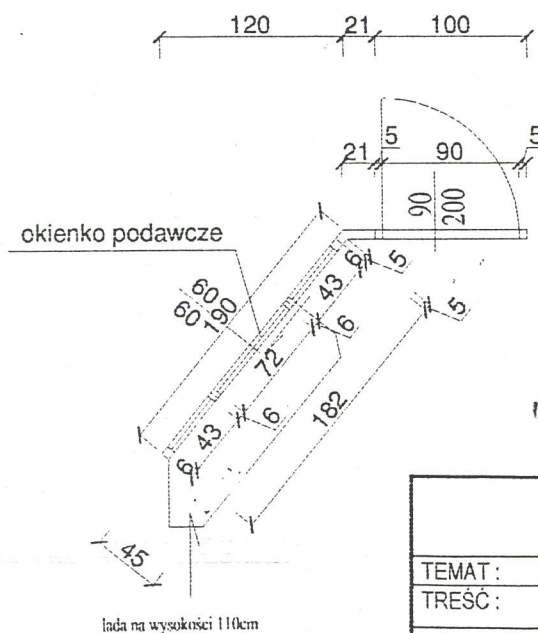

WYSOKOŚĆ ŚCIANKI 250cm

mgr inż. arch.
Katarzyna Kasolik-Suchanek

Upr. Nr 66/94 B-B

mgr inż. Lidia Kasprzyk

Upr. inż. i bud. Nr 206/90 B-B

mgr inż. architekt
Ewa Dubiel

Upr. Nr 67/94 B-B

STUDIO ARCHITEKTONICZNE „ARTDOM.LK”

43-300 Bielsko-Biała, ul. Grunwaldzka 25/24

TEMAT :	Projekt budowlany rozbudowy SP nr 1 o kompleks sportowy z pom. towarzyszącymi
TREŚĆ :	ŚCIANKA ALUMINIOWA DZIAŁOWA
LOKALIZACJA :	Ustroń, ul. Partyzantów 2
INWESTOR :	Burmistrz Miasta Ustroń, 43-450 Ustroń, ul. Rynek 1
ZESPÓŁ PROJEKTOWY :	mgr inż. arch. Lidia Kasprzyk - upr. Nr 206/90 B-B mgr inż. arch. Ewa Dubiel - upr. Nr 67/94 B-B mgr inż. Maciej Michalik - upr. Nr 639/02
SPRAWDZAJĄCY:	mgr inż. arch. Katarzyna Kasolik-Suchanek - nr upr. Nr 68/94 B-B
SKALA: 1:100	DATA : wrzesień 2006 r.
	NR RYS. 18.