
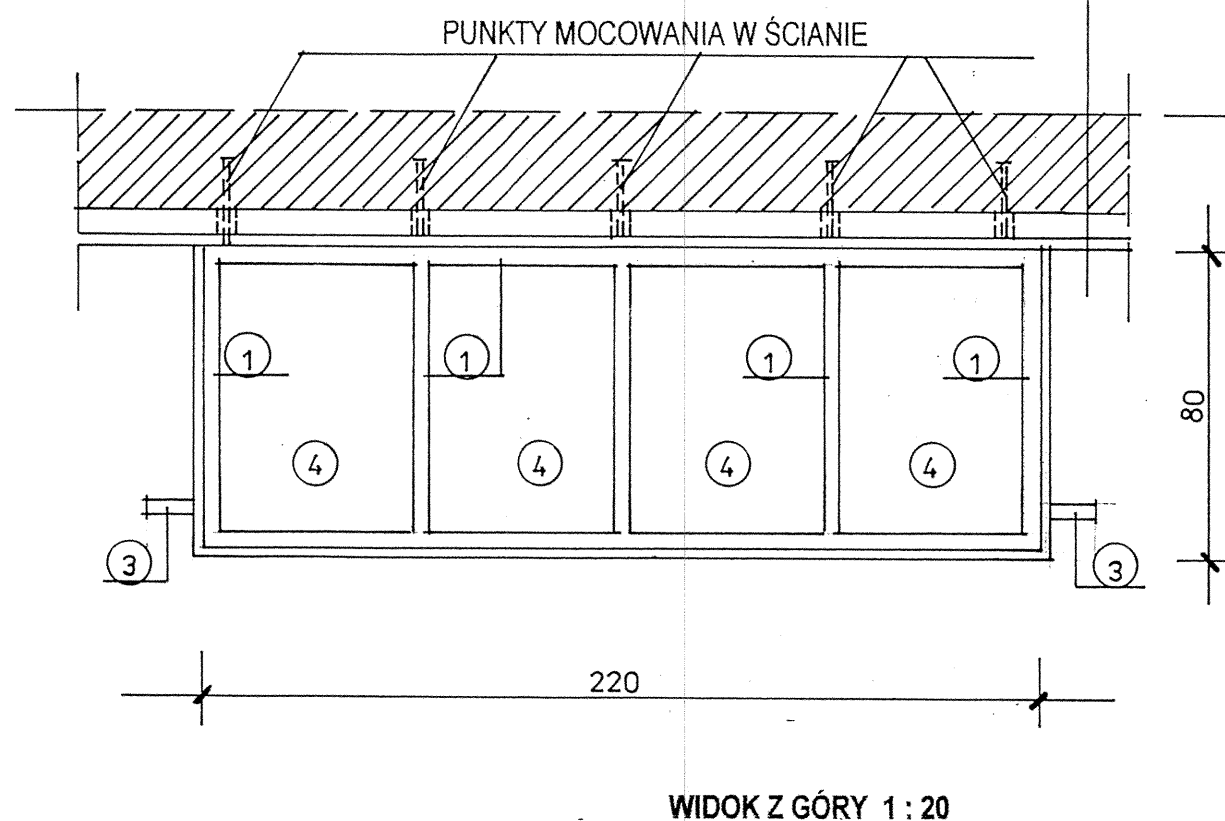


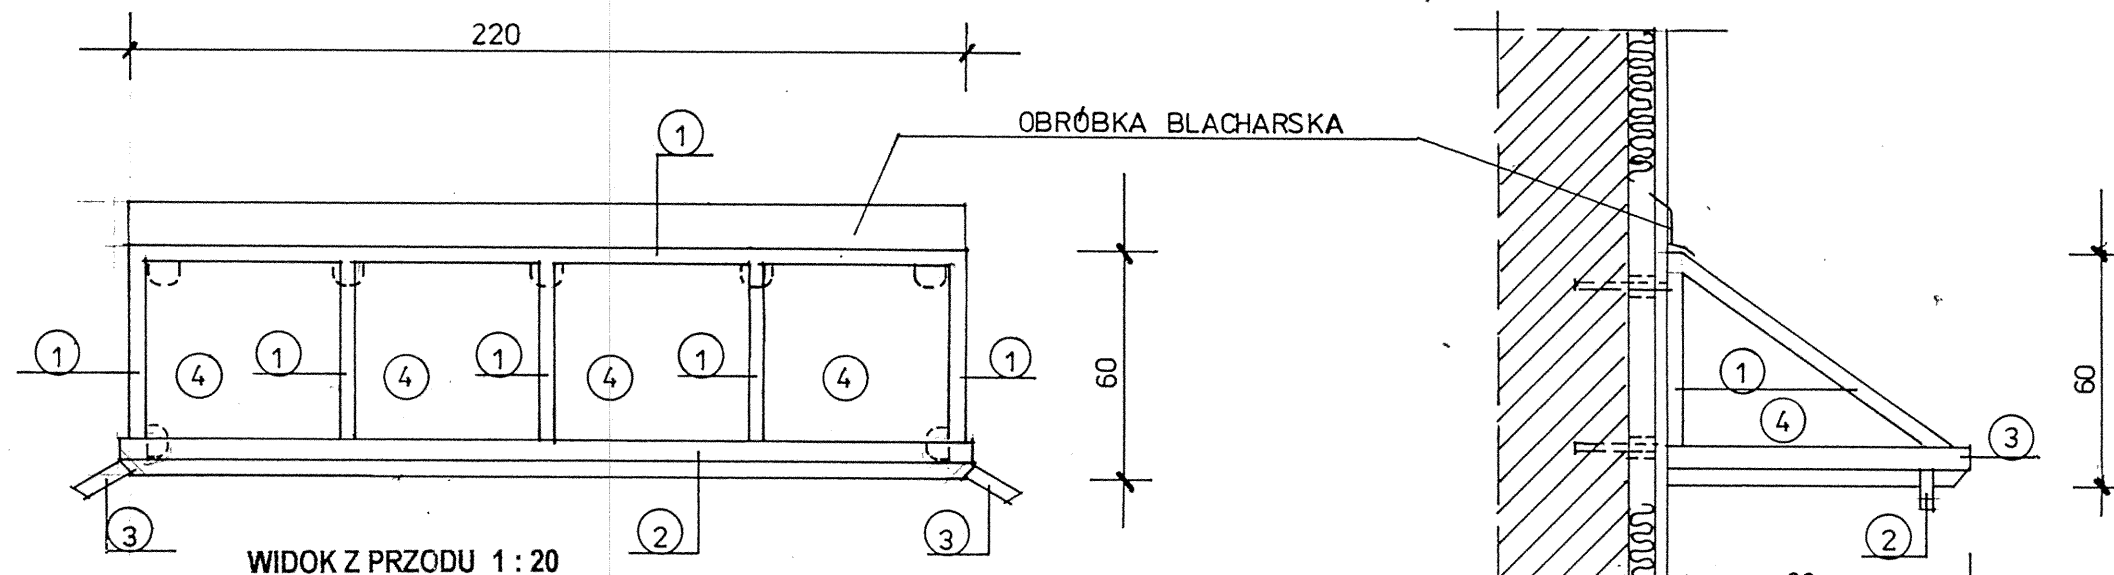

- profile aluminiowe firmy TS ALUMINIUM PROFILSYSTEME – HELGOLAND
- elementy konstrukcyjne daszku w kolorze brązowym
- obróbki blacharskie z blachy ocynkowanej w kolorze brązowym /jak profile/
- płyty poliwęglanowe, bezbarwne
- mocowanie daszku wykonać zgodnie z technologią producenta systemu w warstwie konstrukcyjnej ściany z zastosowaniem elementów dystansowych dostosowanych do grubości ocieplenia

1. PROFILE ALUMINIOWE PODSTAWOWE
2. PROFIL ALUMINIOWY – RYNIENKA
3. ODPIY WODY
4. PŁYTY POLIWĘGLANOWE, KANALIKOWE gr. 4 mm
5. ŚCIANA ZEWNĘTRZNA

mgr inż. architekt
Ewa Dubiel
Upr. Nr 67/94 B-B

STUDIO ARCHITEKTONICZNE „ARTDOM.LK”		
43-300 Bielsko-Biała, ul. Grunwaldzka 25/24		
TEMAT:	Projekt budowlany rozbudowy SP nr 1 o kompleks sportowy z pom. towarzyszącymi	
TREŚĆ:	DASZEK NAD WEJŚCIEM	
LOKALIZACJA:	Ustroń, ul. Partyzantów 2	
INWESTOR:	Burmistrz Miasta Ustroń, 43-450 Ustroń, ul. Rynek 1	
ZESPÓŁ	mgr inż. arch. Lidia Kasprzyk - upr. Nr 206/90 B-B	
PROJEKTOWY:	mgr inż. arch. Ewa Dubiel - upr. Nr 67/94 B-B	
	mgr inż. Maciej Michalik - upr. Nr 639/02	
SPRAWDZAJĄCY:	mgr inż. arch. Katarzyna Kasolik-Suchanek - nr upr. Nr 68/94 B-B	
SKALA: 1:20	DATA: wrzesień 2005 r.	NR RYS. 20.

mgr inż. Lidia Kasprzyk
ARCHITEKT
Upr. proj. i bud. Nr 206/90 B-B