


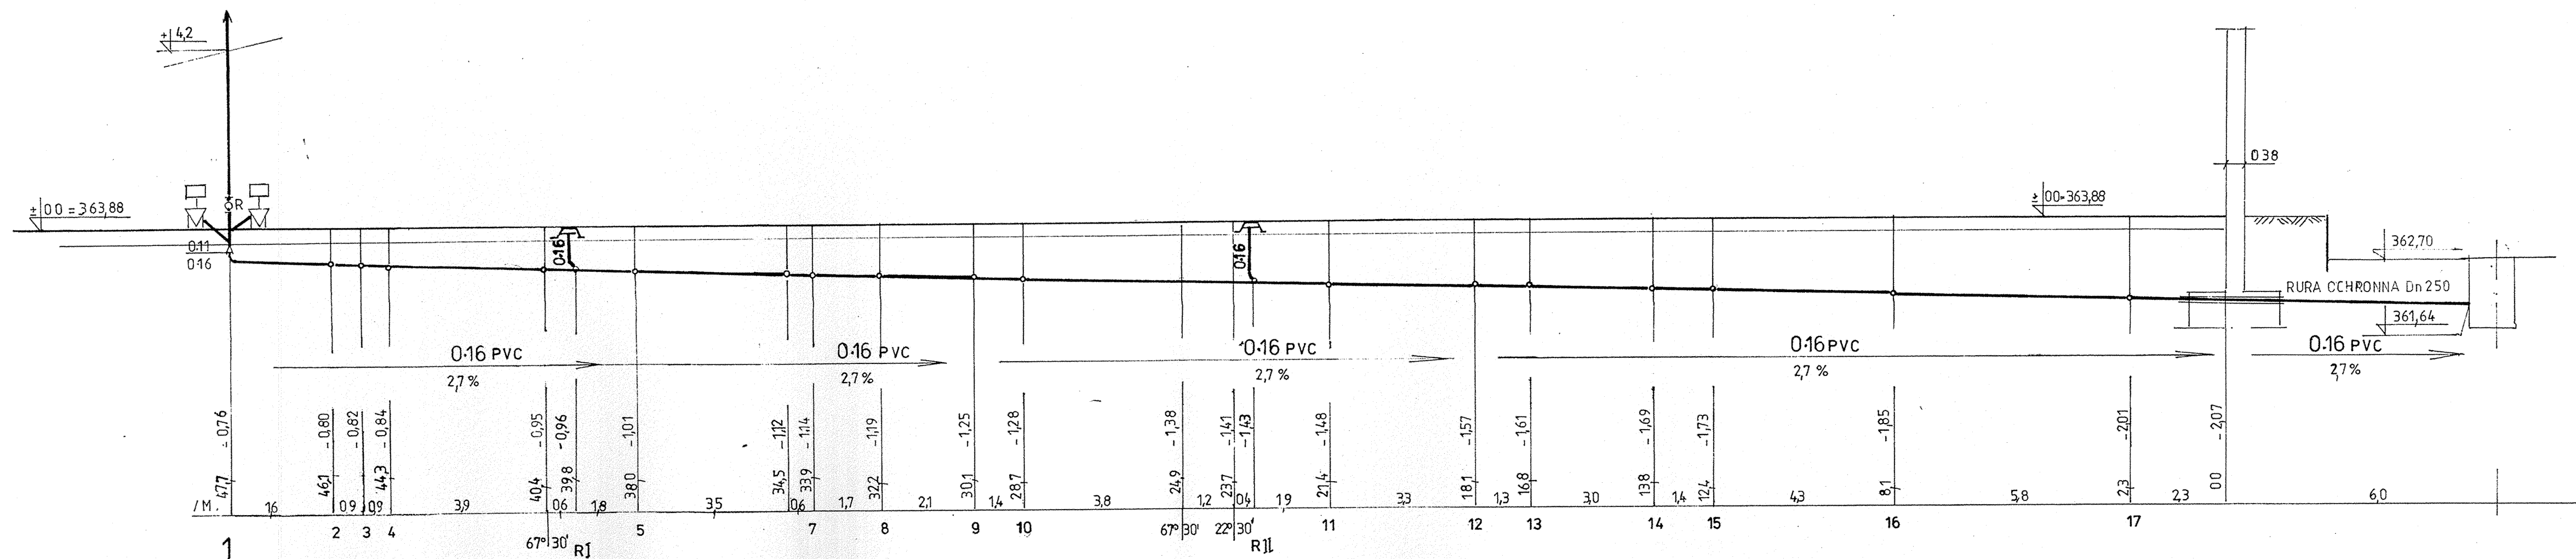

**UWAGA**

- RURY KANALIZACYJNE Z PVC

• D - ZAWÓR NAPOWIETRZAJĄCY 'BURGO'