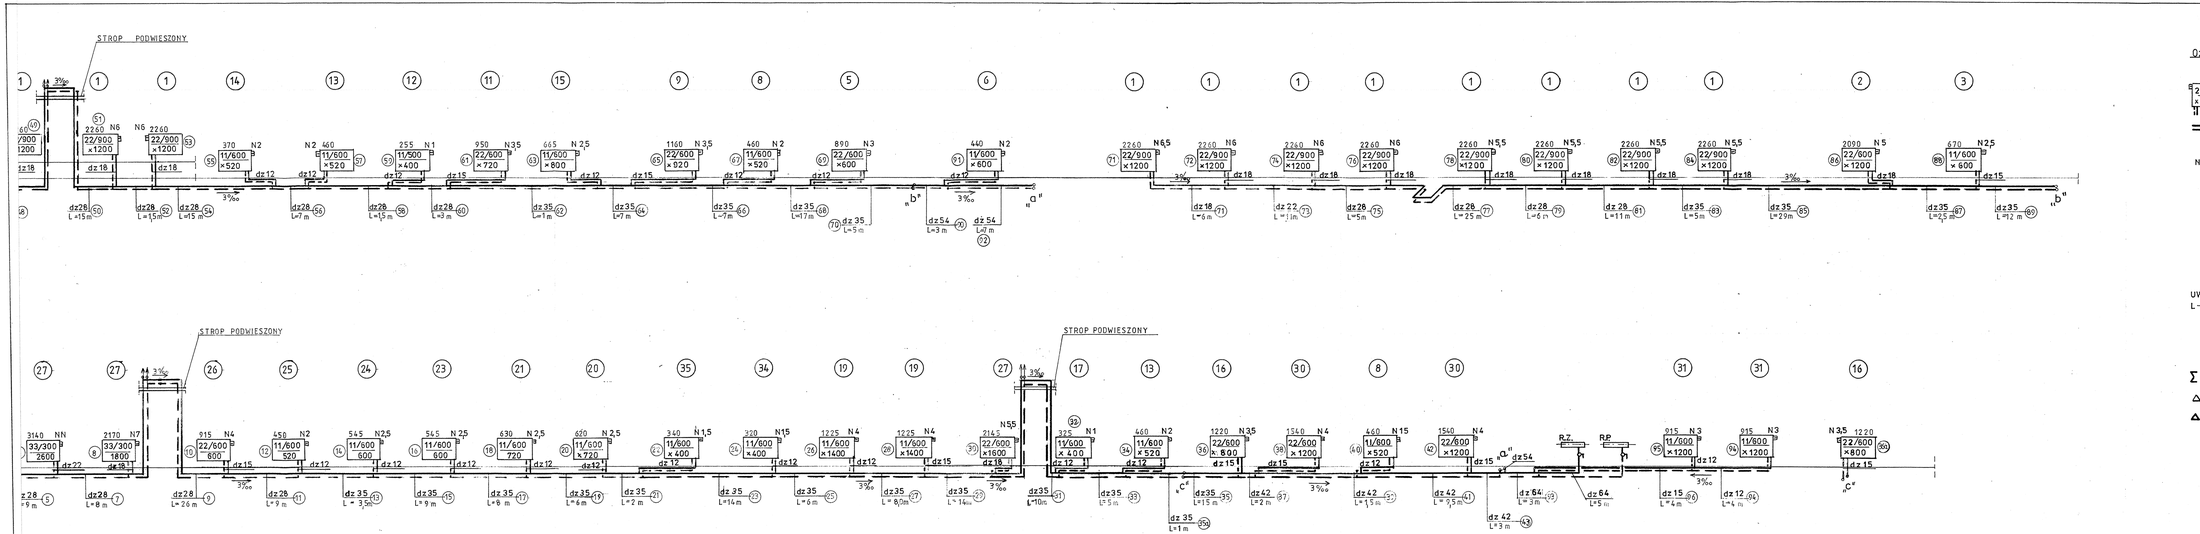

STAROSTWO POWIATOWE
w Cieszynie
ul. Bobreska
43-400 CIESZYN

Oznaczenia:

22/600 ×800 — GRZEJNIK PŁYTOWY KOMPAKTOWY Z WBUDOWANYM ZAWOREM I PODŁĄCZENIEM DOLNYM

PRZEWODY C.O. RURY MIEDZIANE TWARDE W OTULINIE Z PIANKI POLIETYLENOWEJ PROWADZONE W PODŁODZE

N 3,5 — USTAWIENIE WSTĘPNE ZAWORU TERMOSTATYCZNEGO F-MY DANFOSS

AUTOMATYCZNY ODPOWIETRZNIK

UWAGA:
L-DŁUGOŚĆ SUMARYCZNA ODCINKA ZASILAJĄCEGO I POWROTNEGO

$\Sigma Q = 71{,}5$ kW
$\Delta H = 25$ kPa
$\Delta t = 75/60°C$

Obiekt: Hala Sportowa przy Szkole Podstawowej nr 1, USTROŃ ul. Partyzantów 1
Temat: **Instalacja centralnego ogrzewania**
Treść: **ROZWINIĘCIE INSTALACJI**
Opracował: mgr inż. Ewa Oniśnka nr upr. 53/80/BB data 10.2005
Projektował: mgr inż. Krystyna Konopka nr upr. 461/71/Kr nr rys. 3