


PLAN SYTUACYJNY 1: 500

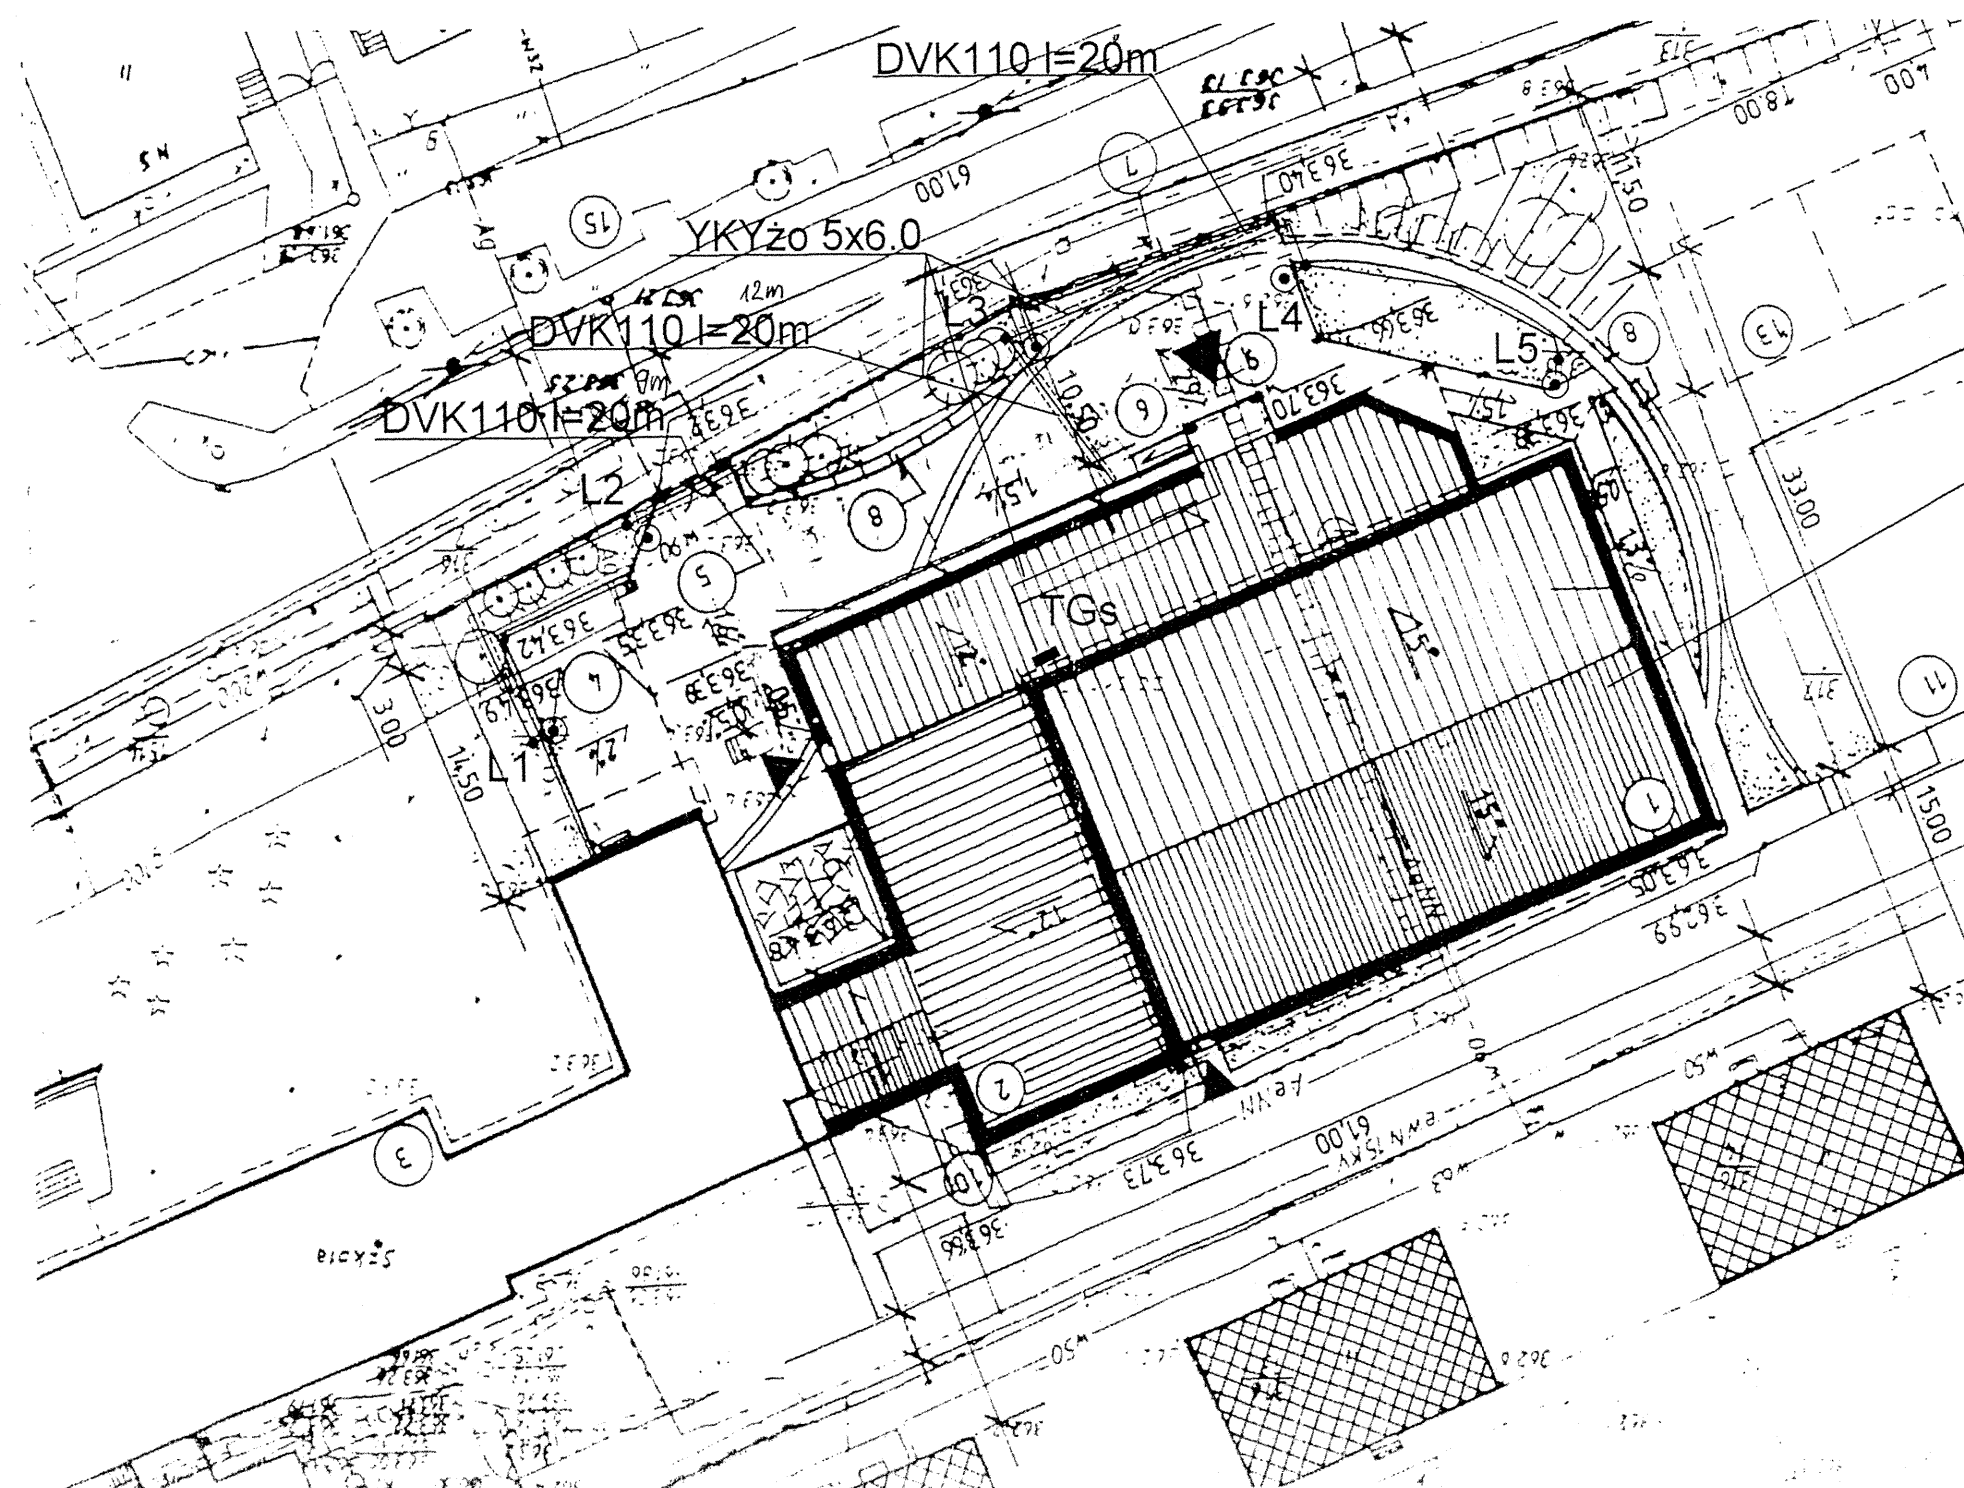

PROJEKTOWANA ROZBUDOWA

OBJAŚNIENIA I UWAGI :

- - oprawa parkowa ESSsystem typu OCP-70-PA z lampą HSE-E 70W/HST 70W na słupie parkowym I=4,0m
- 1. Kabel YKYżo5x6,0 zasilający oprawy oświetlenia parkingu należy prowadzić w ziemi na głębokości 0,8m.
- 2. W miejscach skrzyżowania z drogami oraz innymi przeszkodami kabel układać w rurach ochronnych typu DVK110mm

zasilanie układ TN-C

PLAN SYTUACYJNY.

"ELEKTRYKA-TELETECHNIKA"
43-300 Bielsko-Biała
ul Derkaczy 8

nr proj. **B-417**

rys nr 1

Temat : Projekt budowlany rozbudowy SP nr 1 w Ustroniu
o kompleks sportowy z zapleczem
- instalacje elektryczne i teletechniczne

Inwestor :Urząd Miejski w Ustroniu,
34-100 Ustron ul Rynek 1.

projektant : inż. Jerzy Popek...
upr nr 1454/99U PITIP W-wa,
upr nr 190/79 K-ce