



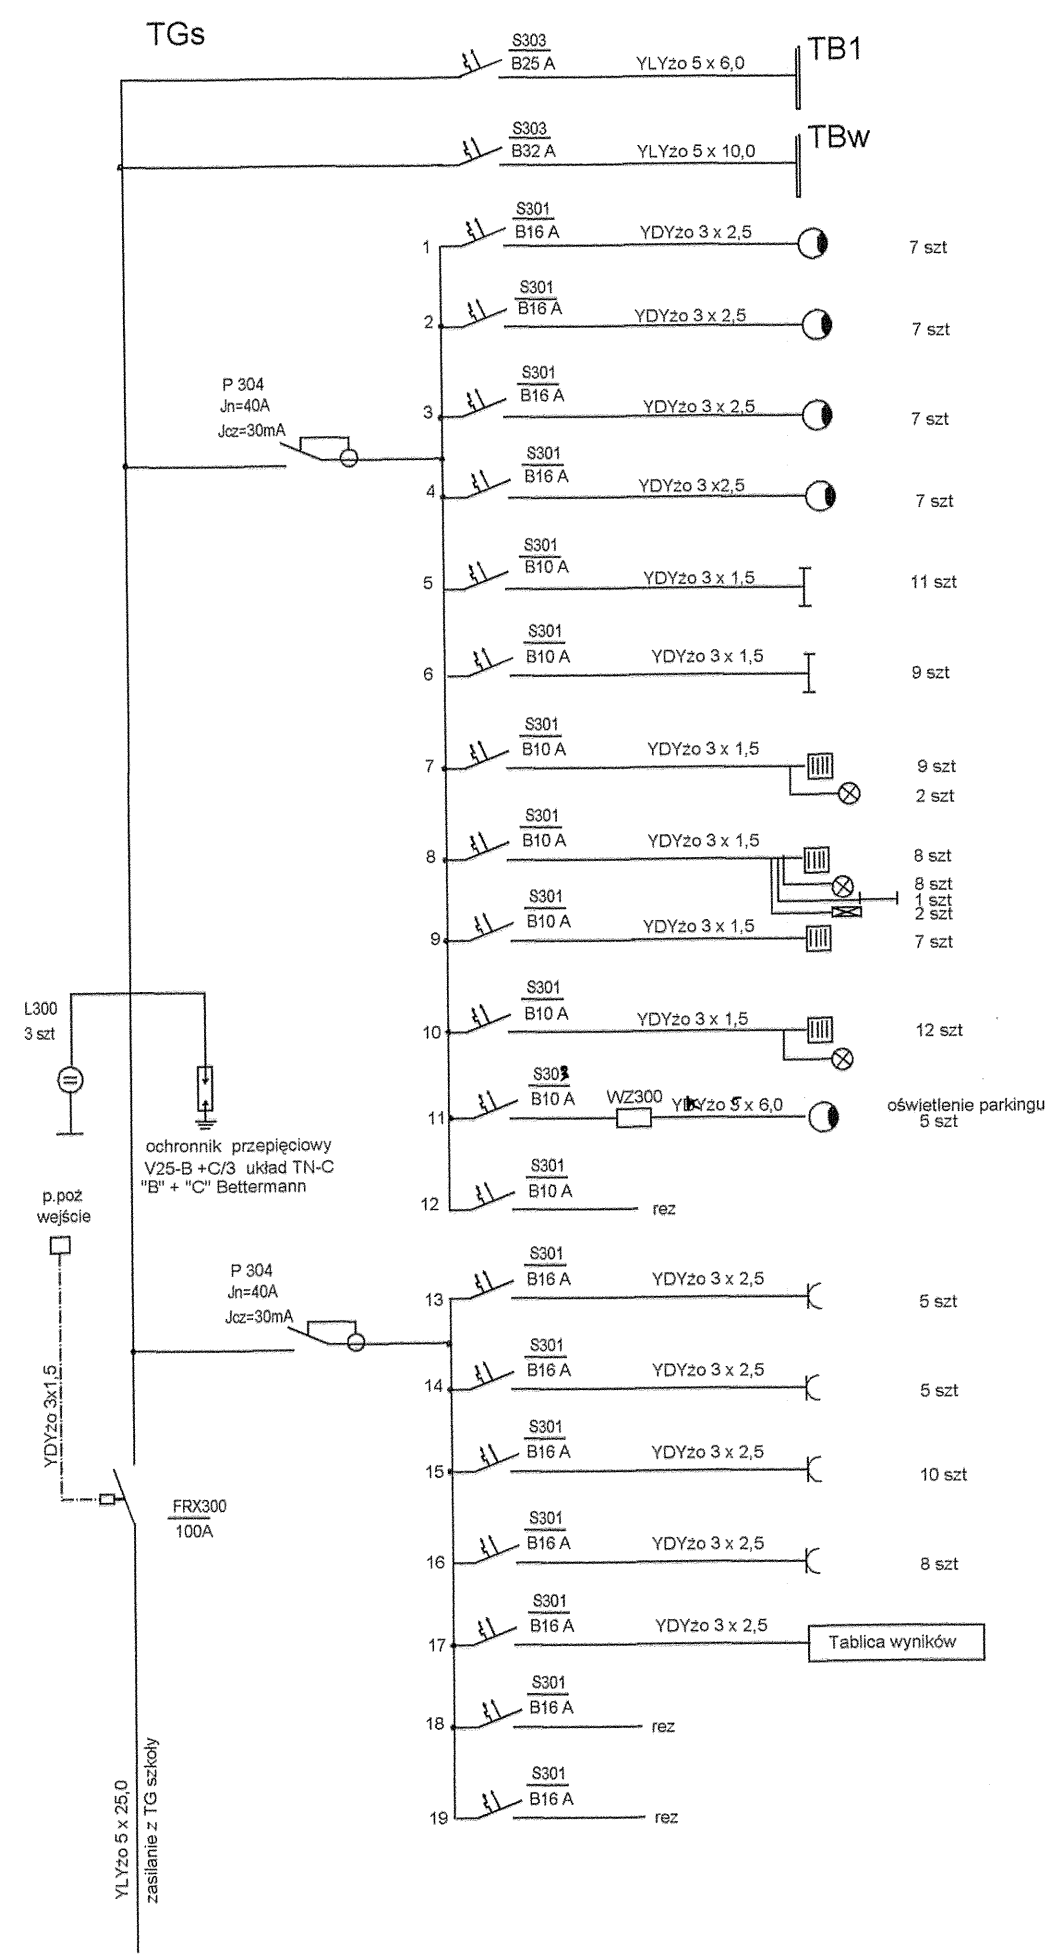

Widok tablicy bezpiecznikowej TGs

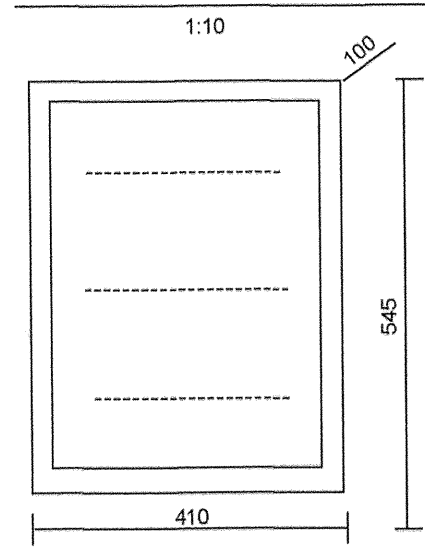

Tablica podtynkowa typu ABB12052
wymiary 410x545x100

SCHEMAT TABLICY GŁÓWNEJ TGs.

"ELEKTRYKA-TELETECHNIKA" 43-300 Bielsko-Biała ul. Derkaczy 8	Temat : Projekt budowlany rozbudowy SP nr 1 w Ustroniu o kompleks sportowy z zapleczem - instalacje elektryczne i teletechniczne
nr proj. B-417	Inwestor :Urząd Miejski w Ustroniu. 34-100 Ustroń ul Rynek 1. projektant : inż. Jerzy Popek... upr nr 1454/99U PITIP W-wa. upr nr 190/79 K-ce

zasilanie układ TN-C

rys nr 2