



TB2

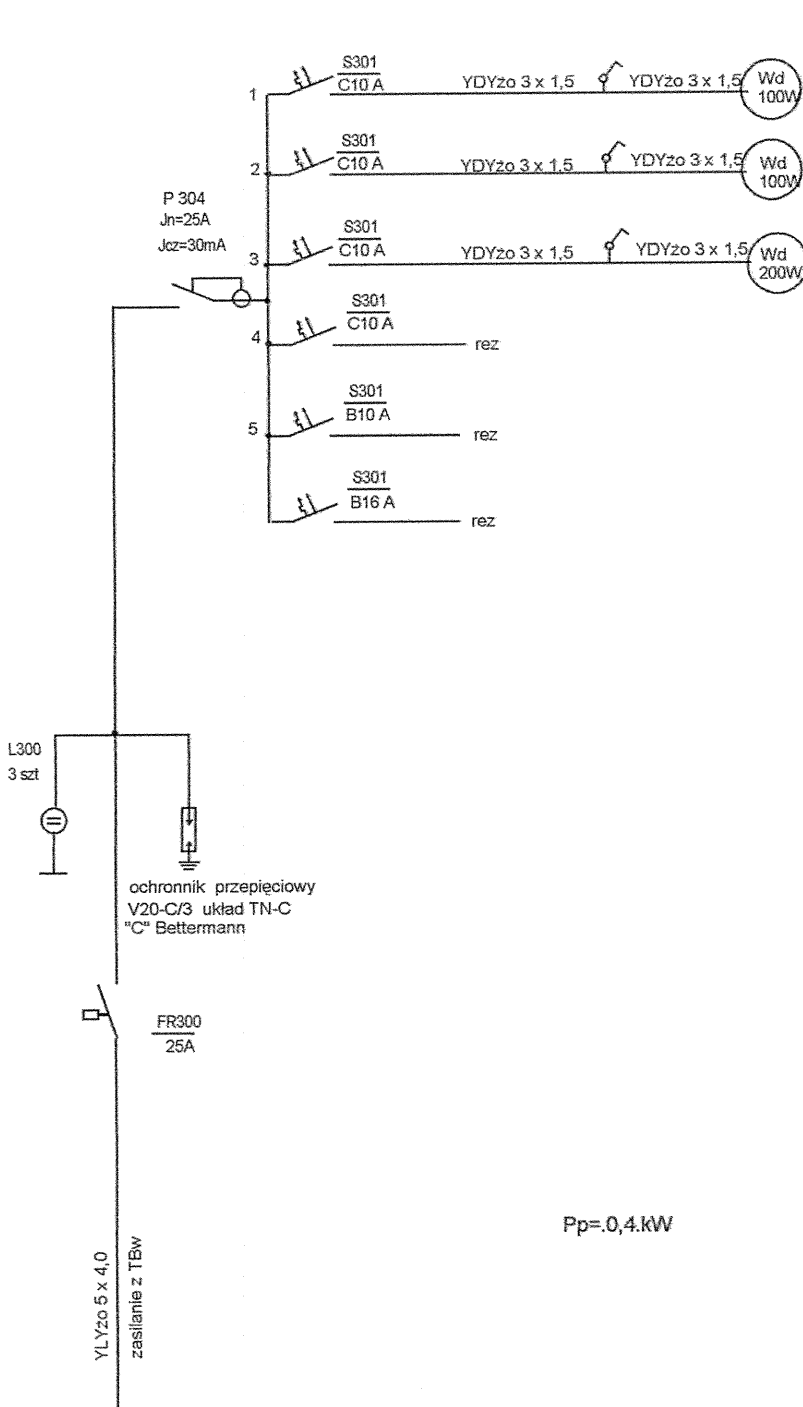

pompki cyrkulacyjne wg proj inst

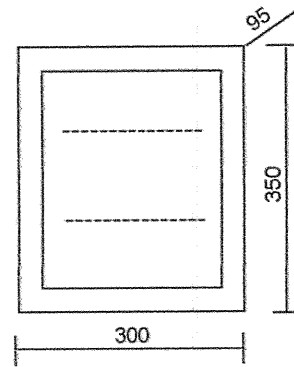

Tablica natynkowa typu ABB12444  
wymiary 300x350x95

Pp=0,4kW

SCHEMAT TABLICY BEZPIECZNIKOWEJ TB2

<p>"ELEKTRYKA-TELETECHNIKA" 43-300 Bielsko-Biała ul Derkaczy 8</p>	<p>Temat : Projekt budowlany rozbudowy SP nr 1 w Ustroniu o kompleks sportowy z zapleczem - instalacje elektryczne i teletechniczne</p>
<p>nr proj. <b>B-417</b></p> <p>zasilanie układ TN-C</p>	<p>Inwestor :Urząd Miejski w Ustroniu. 34-100 Ustroń ul Rynek 1.</p> <p>projektant : inż. Jerzy Popek... upr nr 1454/99U PITIP W-wa. upr nr 190/79 K-ce</p>

rys nr 5