


PLAN SYTUACYJNY 1: 500

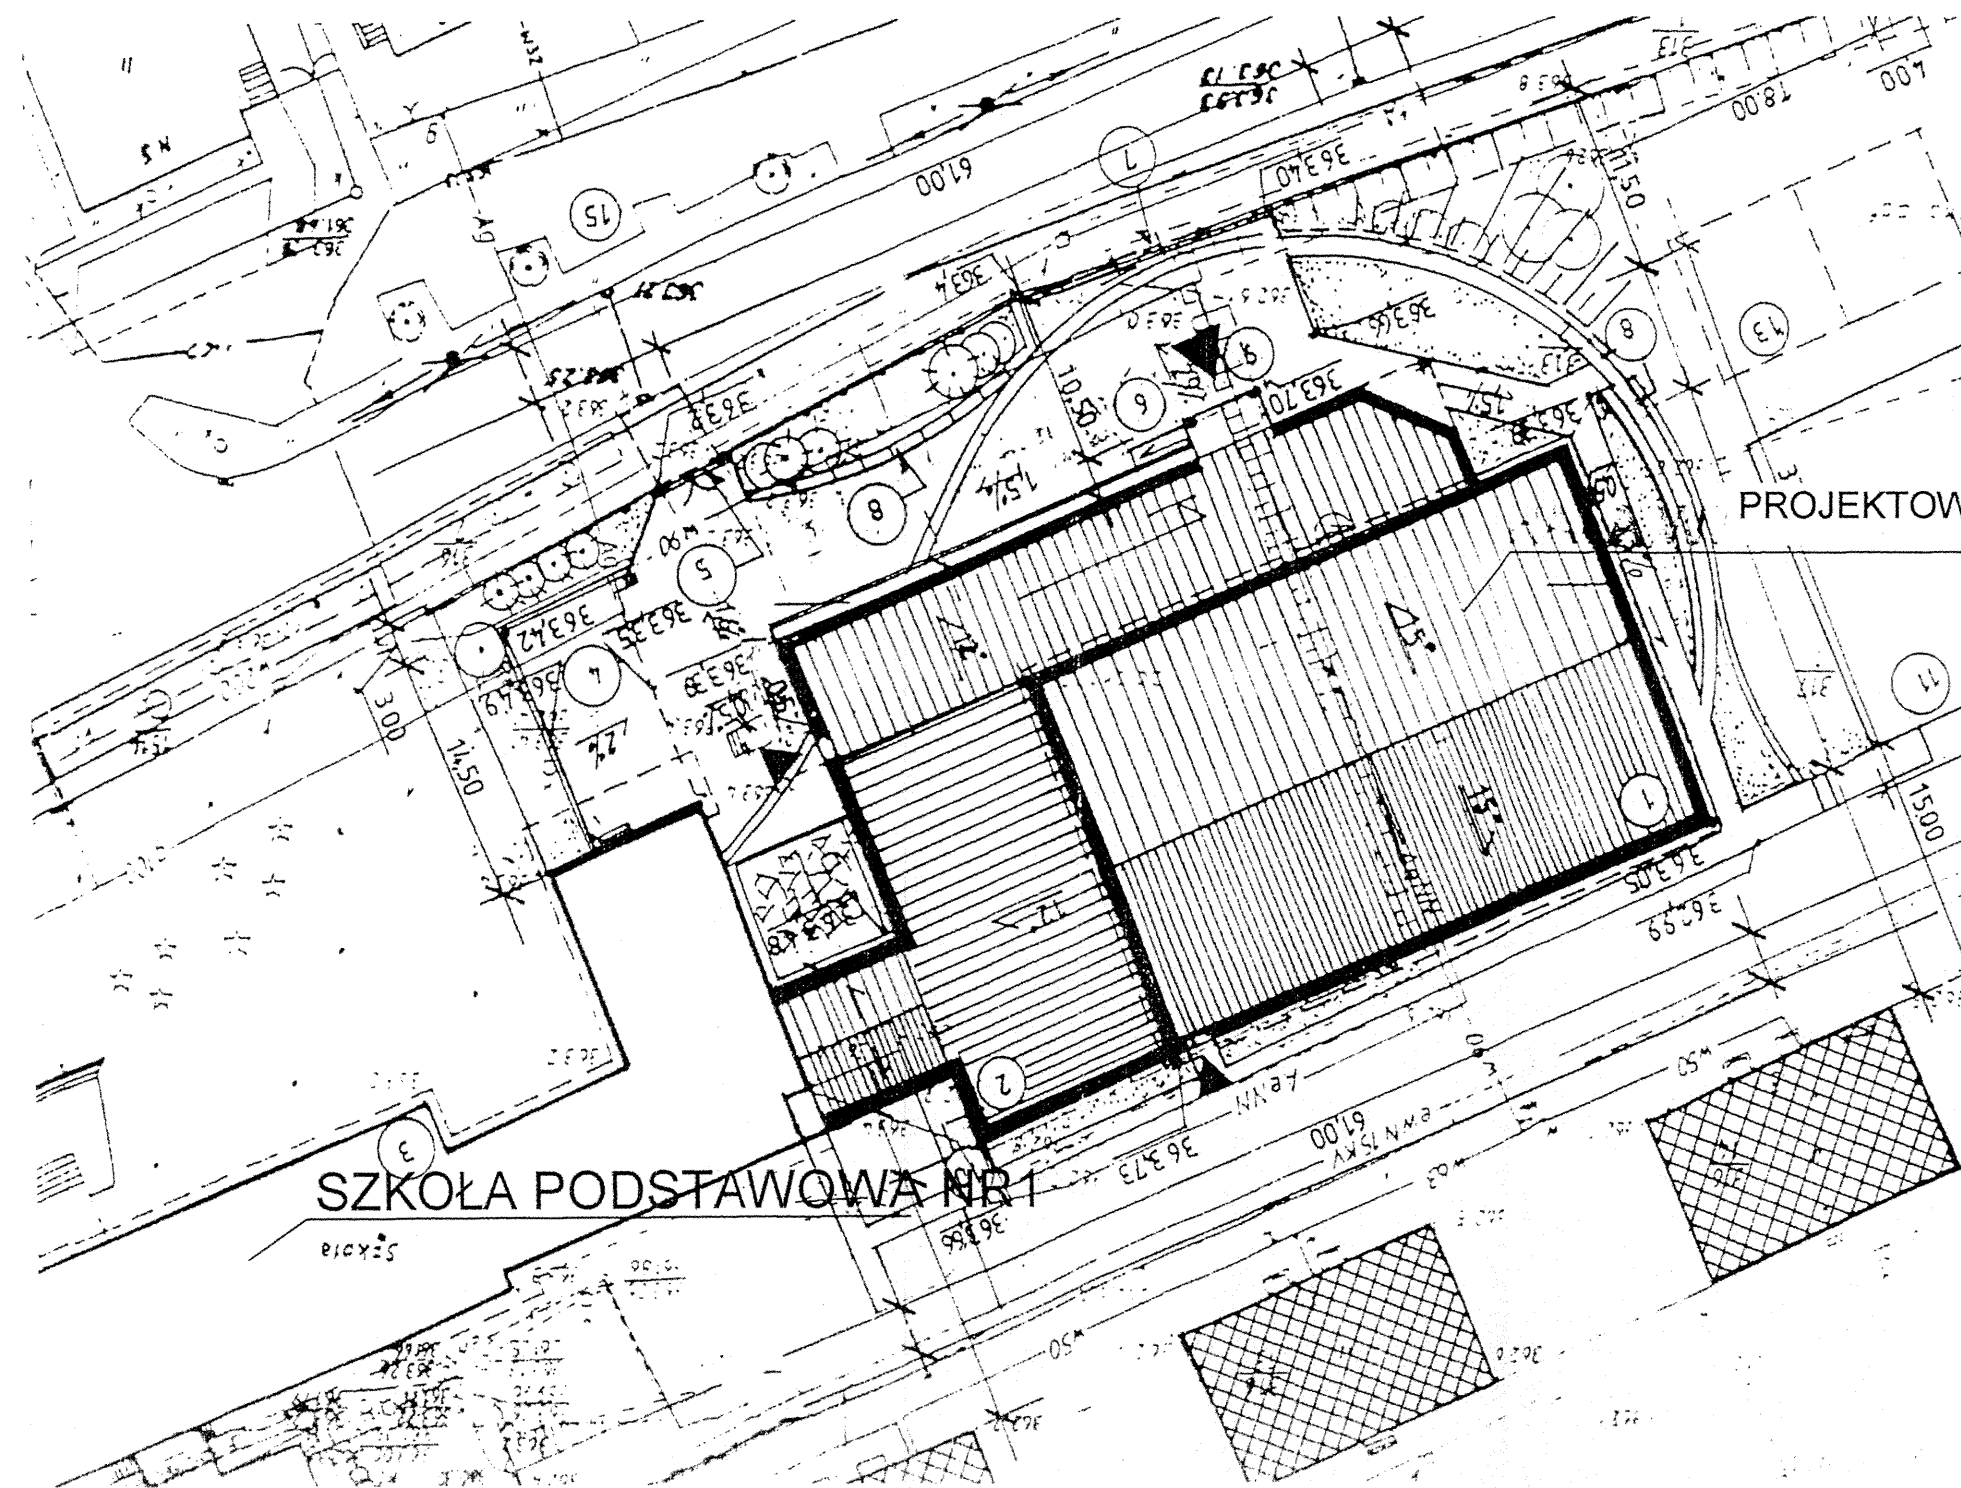

SZKOŁA PODSTAWOWA NR 1

PROJEKTOWANA ROZBUDOWA

PLAN SYTUACYJNY

"ELEKTRYKA-TELETECHNIKA" 43-300 Bielsko-Biała ul. Dąbrowskiego 8	Temat : Projekt budowlany rozbudowy SP nr 1 w Ustroniu o kompleks sportowy z zapleczem - teletechniczne
nr proj. B-420 rys nr 1	Inwestor : Urząd Miejski w Ustroniu. 34-100 Ustronie ul. Rynek 1. projektant : inż. Jerzy Popek... upr nr 1454/89U PITIP W-wa. upr nr 190/79 K-ce