Poz.3.1. Słup S1 szt.7 1:25

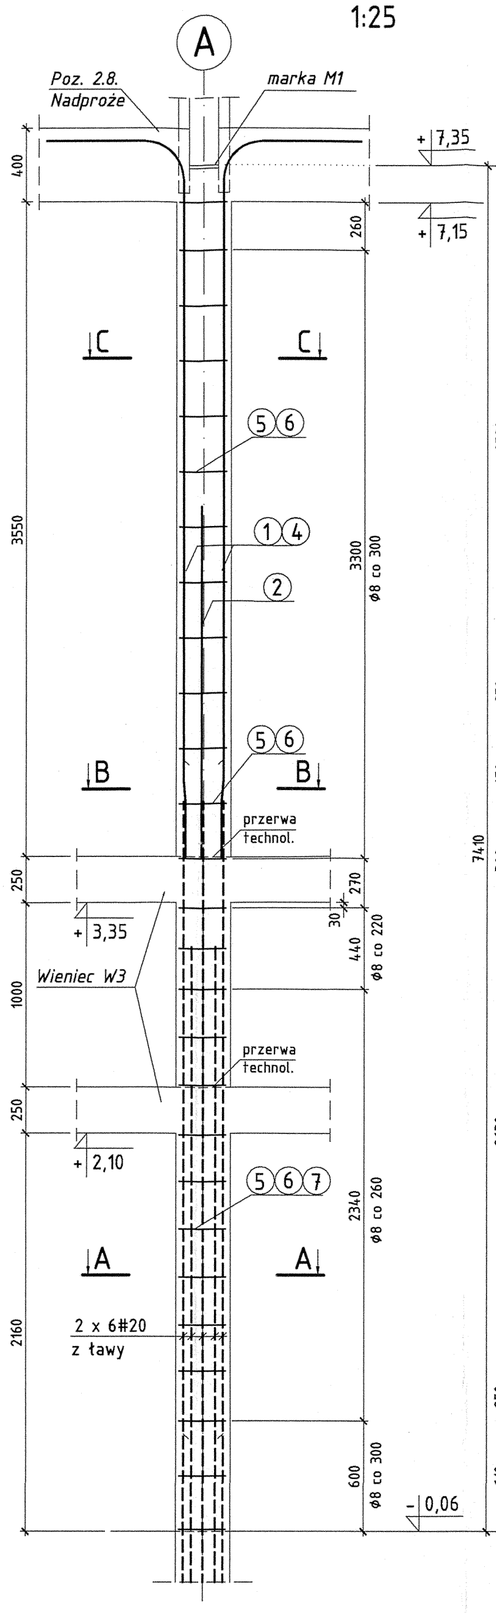

Poz.3.2. Słup S2 szt.7 1:25

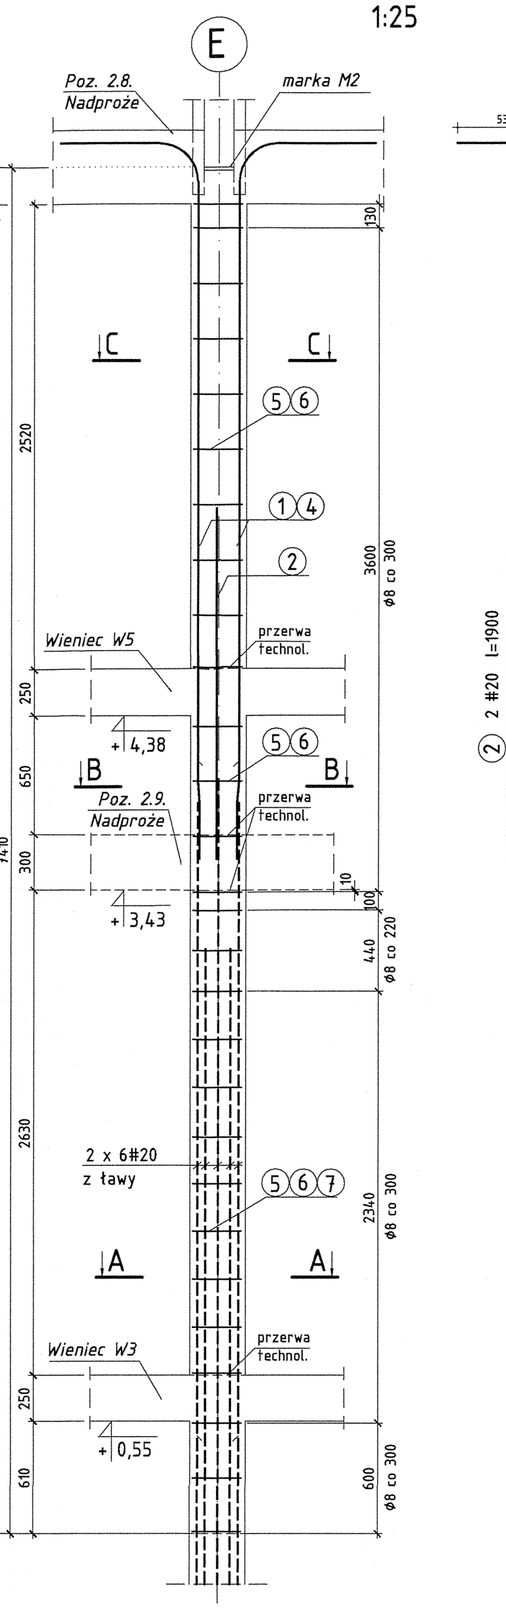

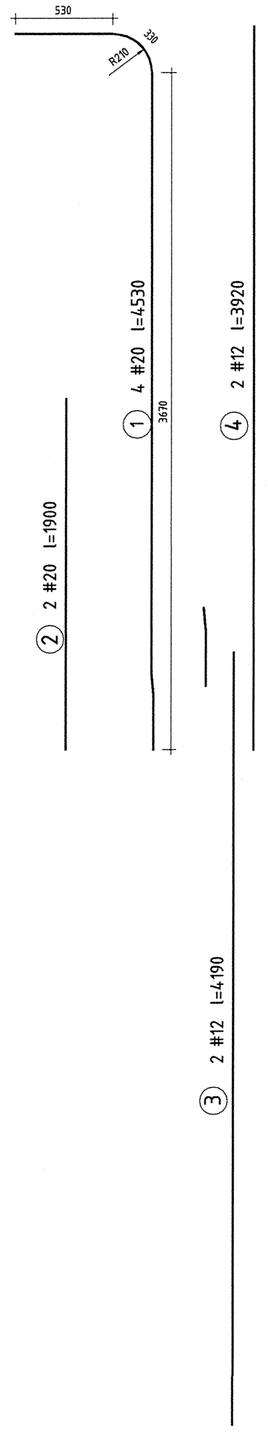

Poz.3.1.b. Słup S1b/S2b 1:25 szt.2

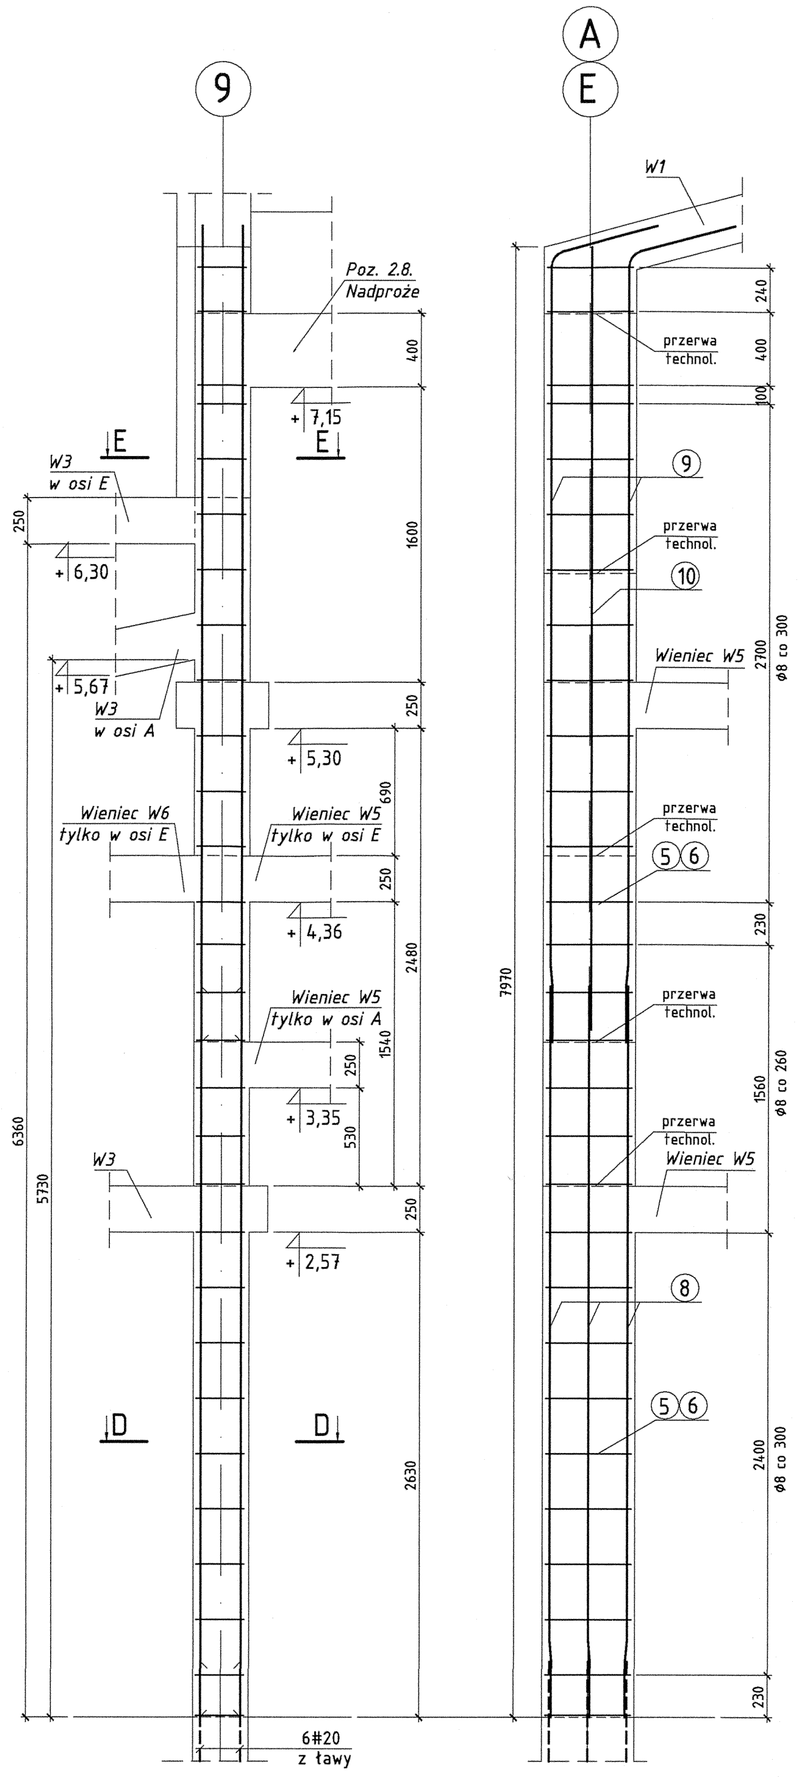

Poz.3.1.a. Słup S1a/S2a 1:25 szt.2

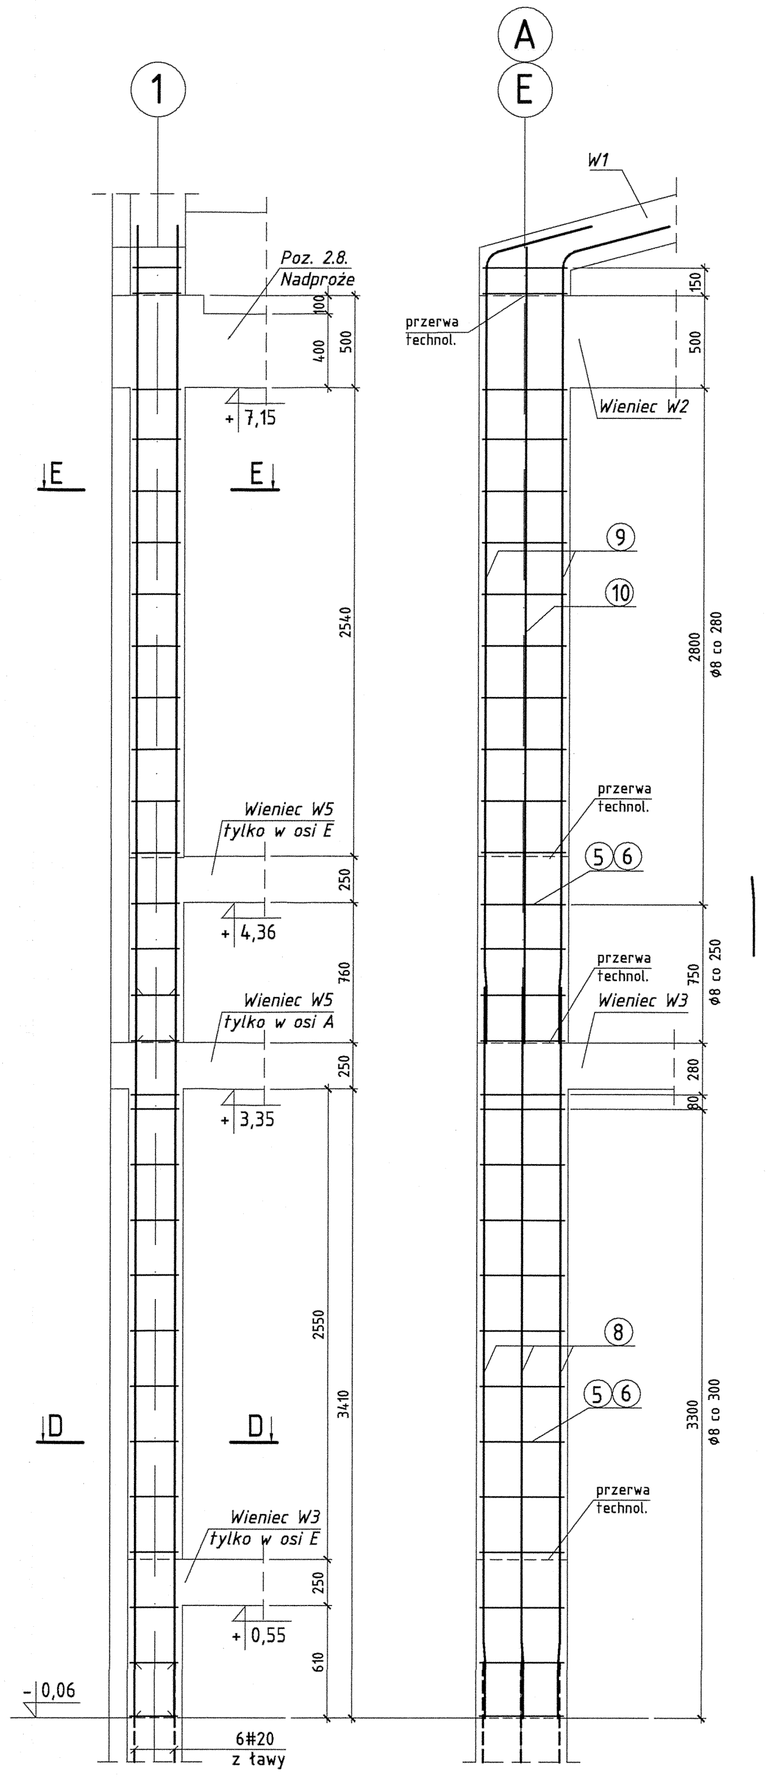

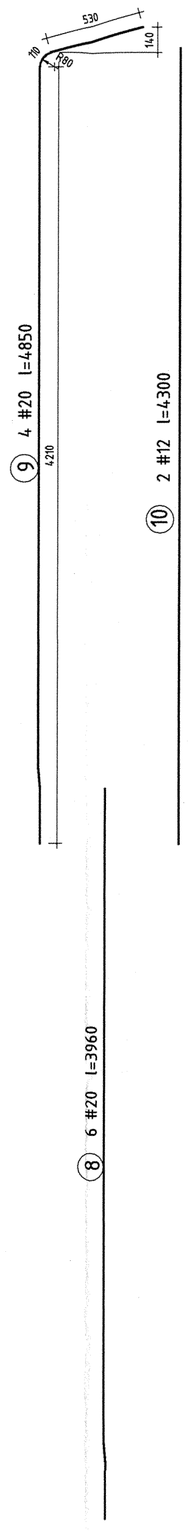

Poz.3.3.a. Słup S3a 1:25 szt.4

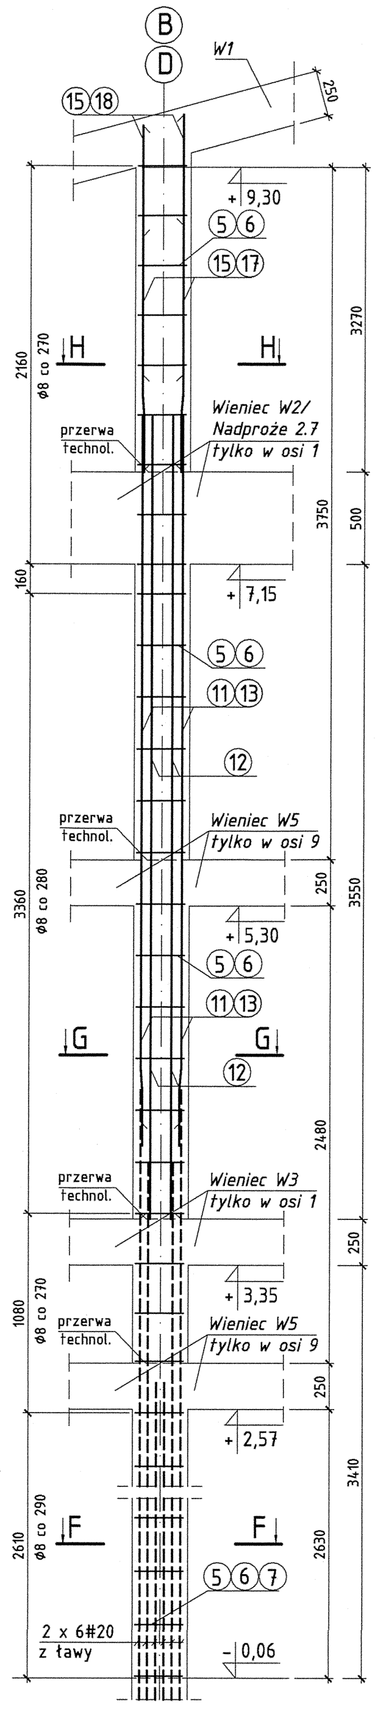

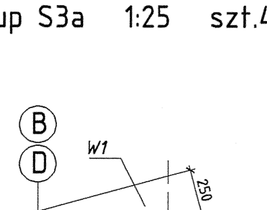

Poz.3.3. Słup S3 1:25 szt.2

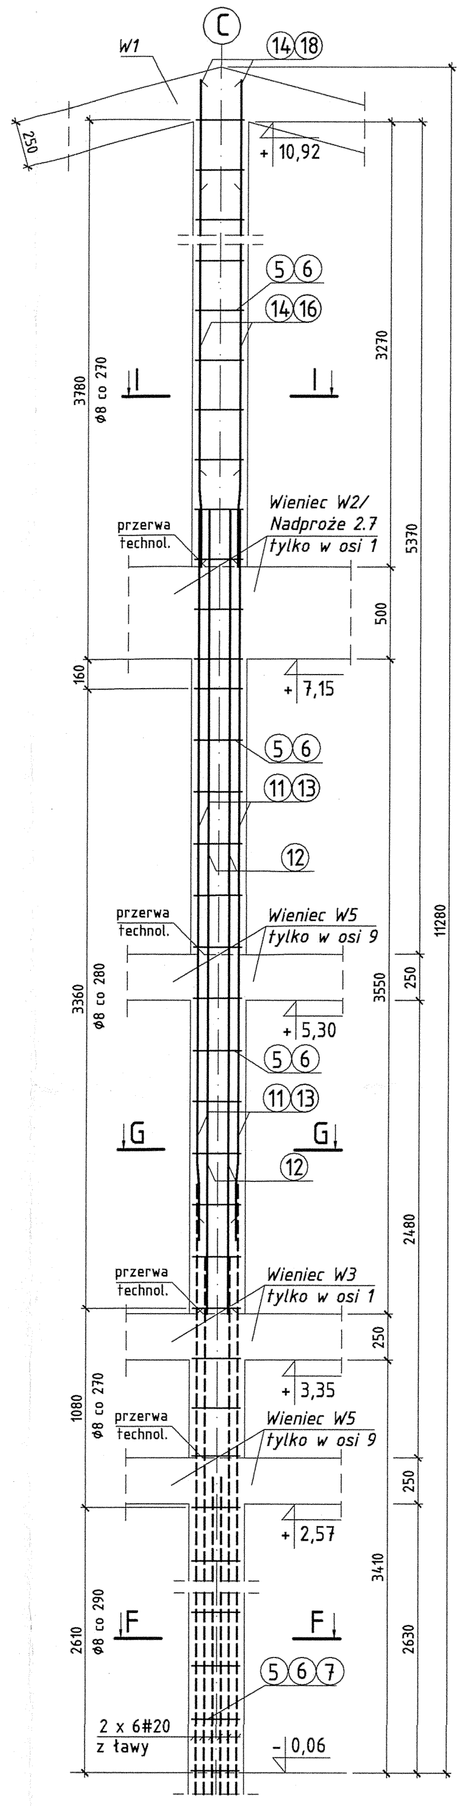

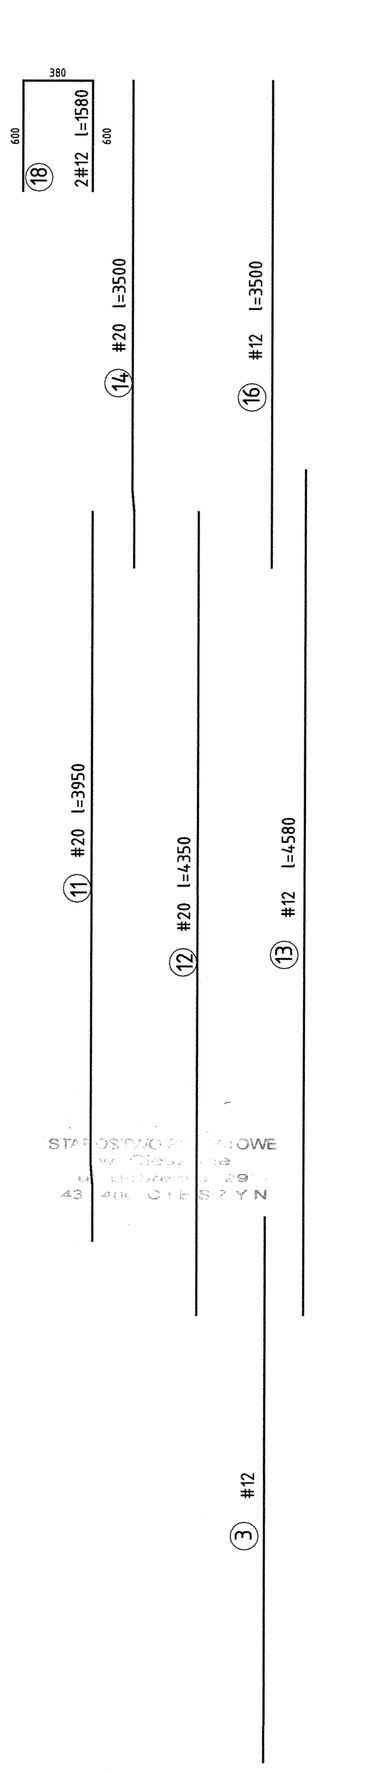

A - A

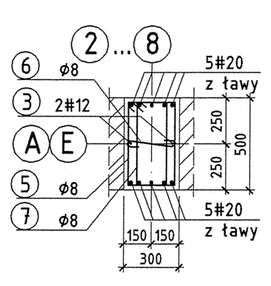

B - B

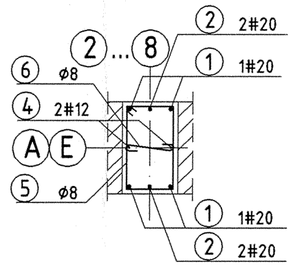

C - C

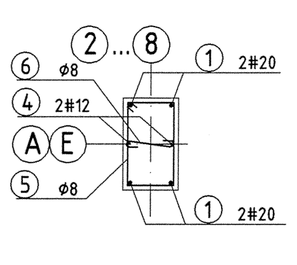

łączenie prętów #20 1:10

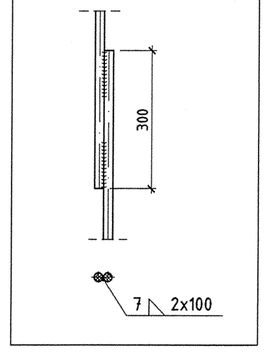

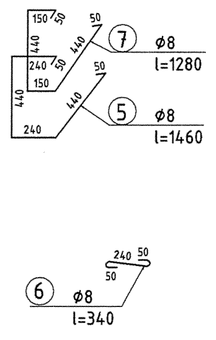

D - D

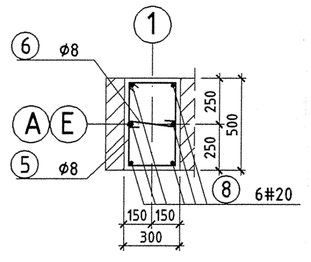

E - E

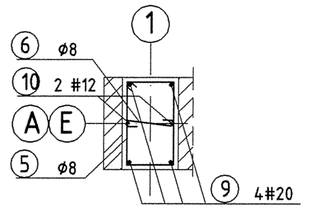

F - F

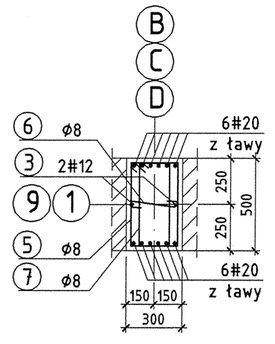

G - G

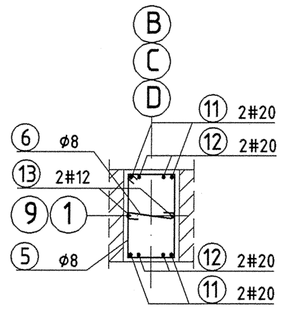

H - H

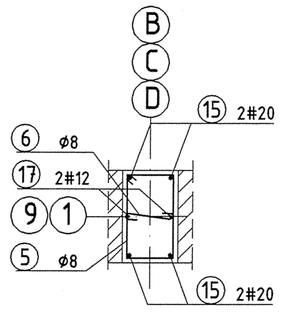

I - I

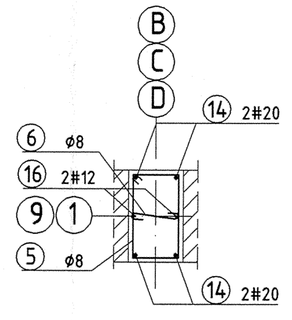

UWAGA: Otulina 30mm.

inż. Maciej MICHALIK
43-300 Bielsko-Biała, ul. Spokojna 3
Upr. nr 639/02
do projektowania bez ograniczeń w specjalności konstrukcyjno-budowlanej
Poz. 501/03/V/C w Centralnym Rejestrze
mgr inż. LEONARD DROŻDŻ

beton B20
stal A-III (RB400W)
A-I (St3SXb)

nazwa i adres obiektu budowlanego, ev. działki	Rozbudowa szkoły podst. o kompleks sportowy z pomieszcz. tow. Ustroń, ul. Partyzantów 2 316/18, 317/1, 313/2, 326/6, 314/2, 313/1, 316/9
opracowanie	Usługi Projektowe Maciej Michalik, ul. Spokojna 3, 43-300 Bielsko-Biała
projektował	inż. Maciej Michalik nr upr. 639/02
sprawdził	mgr inż. Leonard Drożdż nr upr. 1359/61
temat	Słupy S1 ... S3
branża konstrukcja	faza P.B. skala 1:25 data 10.2005 nr rysunku 07K