



Poz.2.2. Strop 1:50

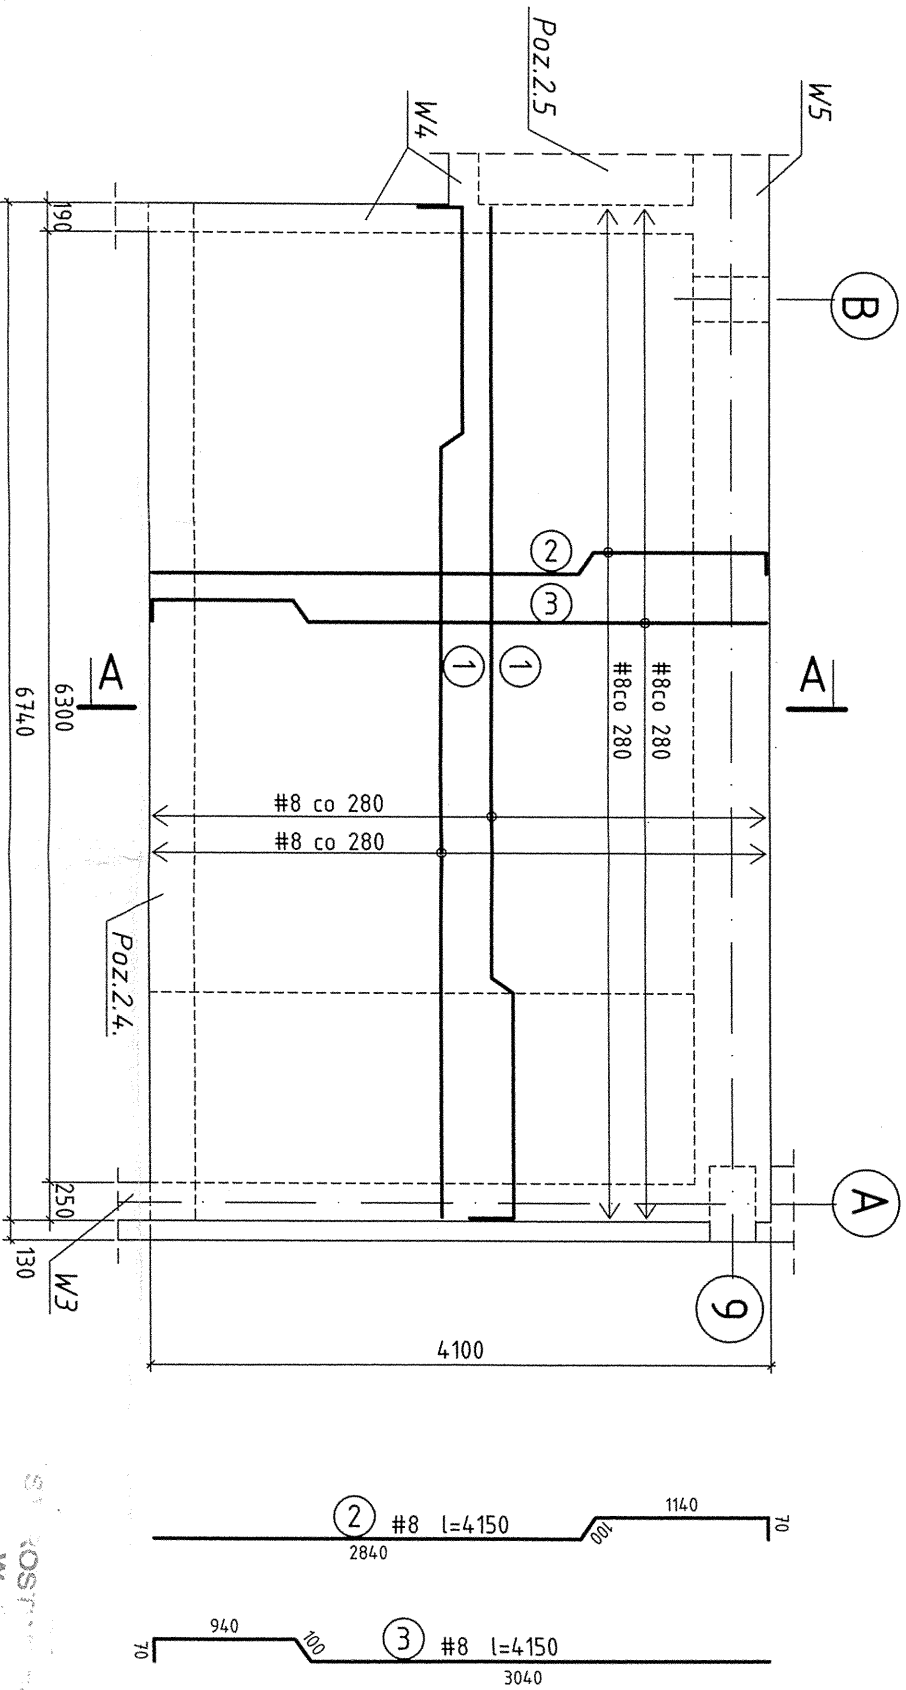


STROPIWIAŁOWE
W
ynie
ka 29
43-401
IESZYN


A - A 1:25

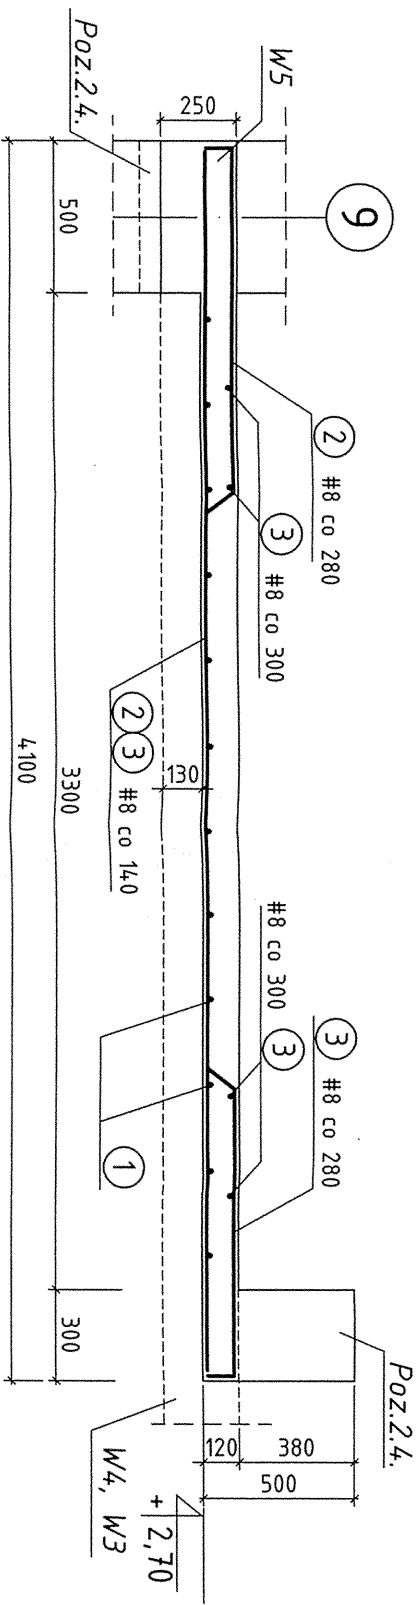

Poz.2.5. Strop 1:25
L=17,30 m

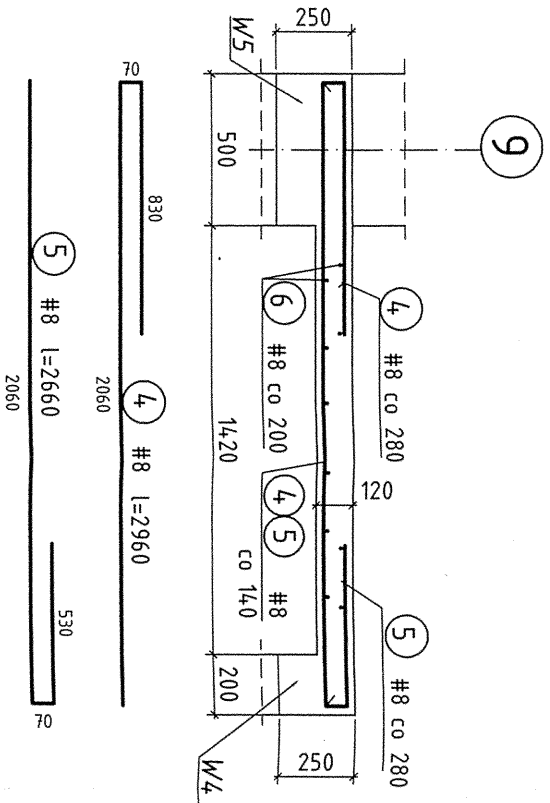

dozbrojenie stropu 2.5
nad ścianami poprz. (4x) 1:25

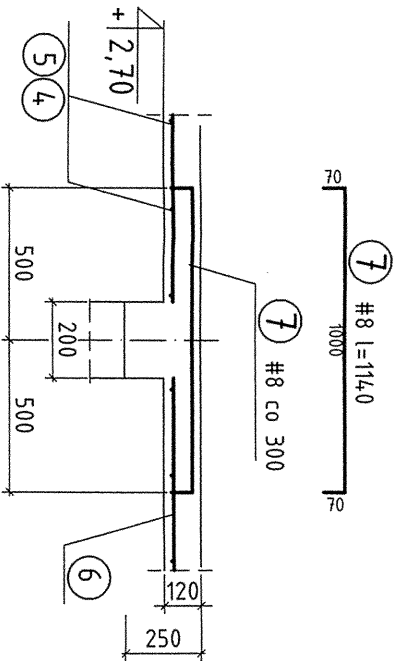

inż. Maciej MICHALIK
43-300 Bielsko-Biała, ul. Spokojna 3
Upr. nr 639/O2
do projektowania bez ograniczeń
w specjalności konstrukcyjno-budowlanej
Poz. 501/O3/M/C w Centralnym Rejestrze

beton B20
stal A-III (RB400W)

nazwa i adres zleceniodawcy budowlanego miejscowości	Rozbudowa szkoły podst. o kompleks sportowy z pomieszcz. łow. Ustron, ul. Partyzantów 2 316/18, 317/1, 313/2, 326/6, 314/2, 313/1, 316/9
opracowanie	Usługi Projektowe Maciej Michalik, ul. Spokojna 3, 43-300 Bielsko-Biała
projektant	Inż. Maciej Michalik nr upr. 639/O2
sprawdź	mgr inż. Leonard Drożdż nr upr. 1359/67
treść	Stropy poz. 2.2 i 2.5
branża	konstrukcja
tytuł	P.B.
skala	1:25, 1:50
data	10.2005
nr rysunku	09K

mgr inż. LEONARD DROŻDŻ
RZECZOWNICWA BUDOWLANA
wykonywanie i nadzór nad
projektowaniem i budownictwem
43-300 Bielsko-Biała
ul. Ludowa 20, 43-300 Bielsko-Biała
6227704