

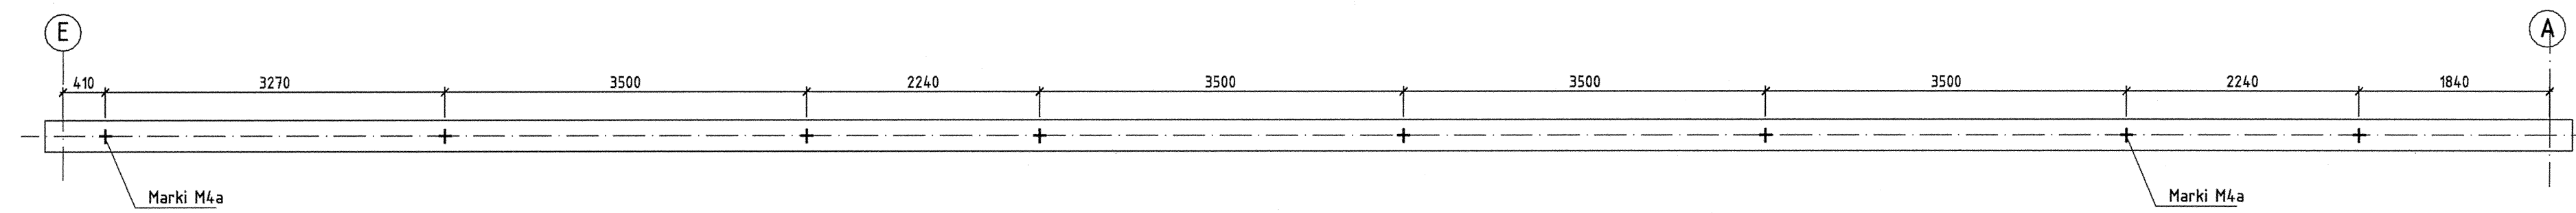
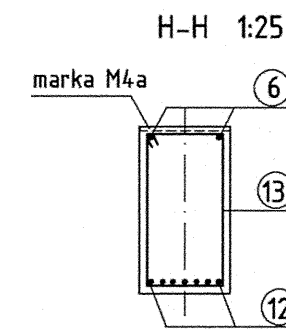
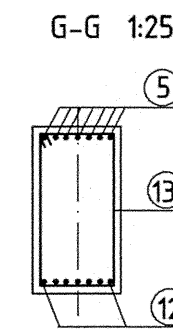
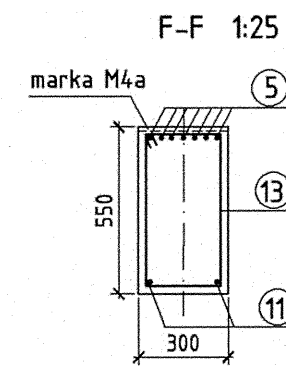
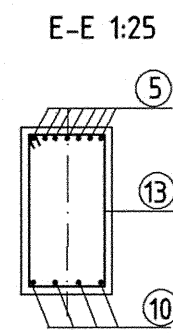
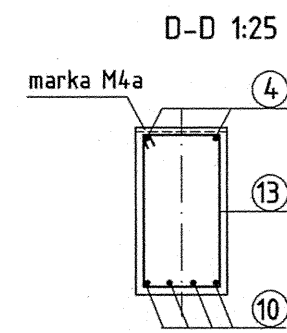
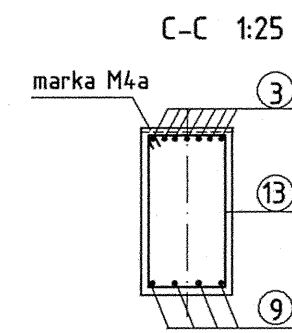
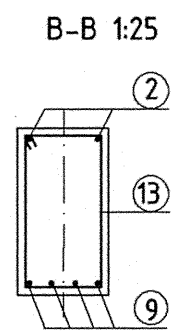



Schemat rozmieszczenia marek 1:50

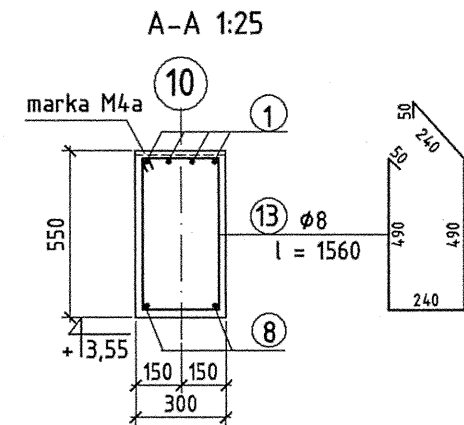


Poz.2.1. Podciąg szt.1 1:50

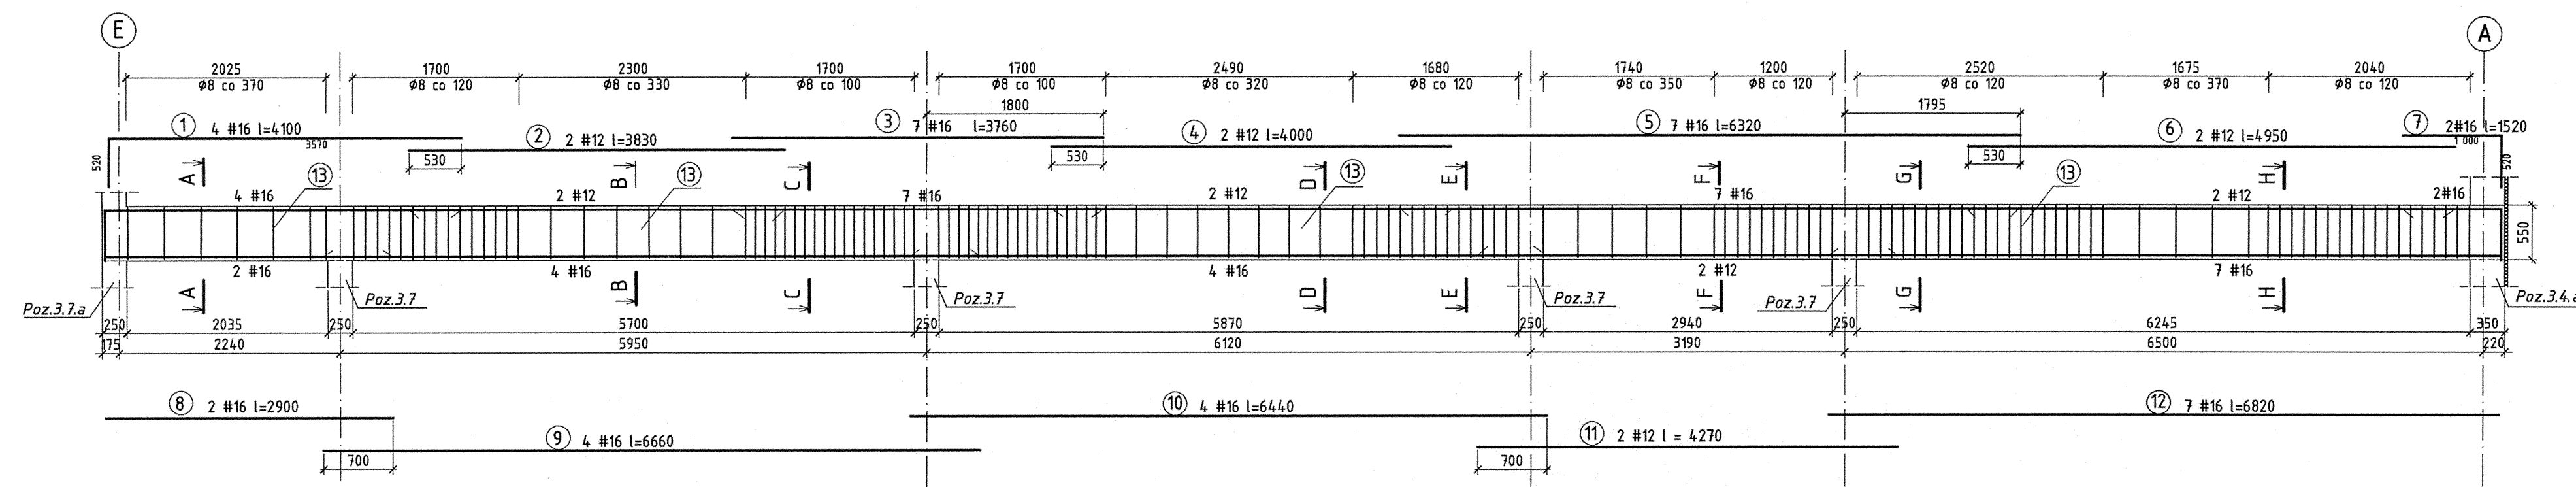

Poz.2.3. Podciąg szt.1 1:50

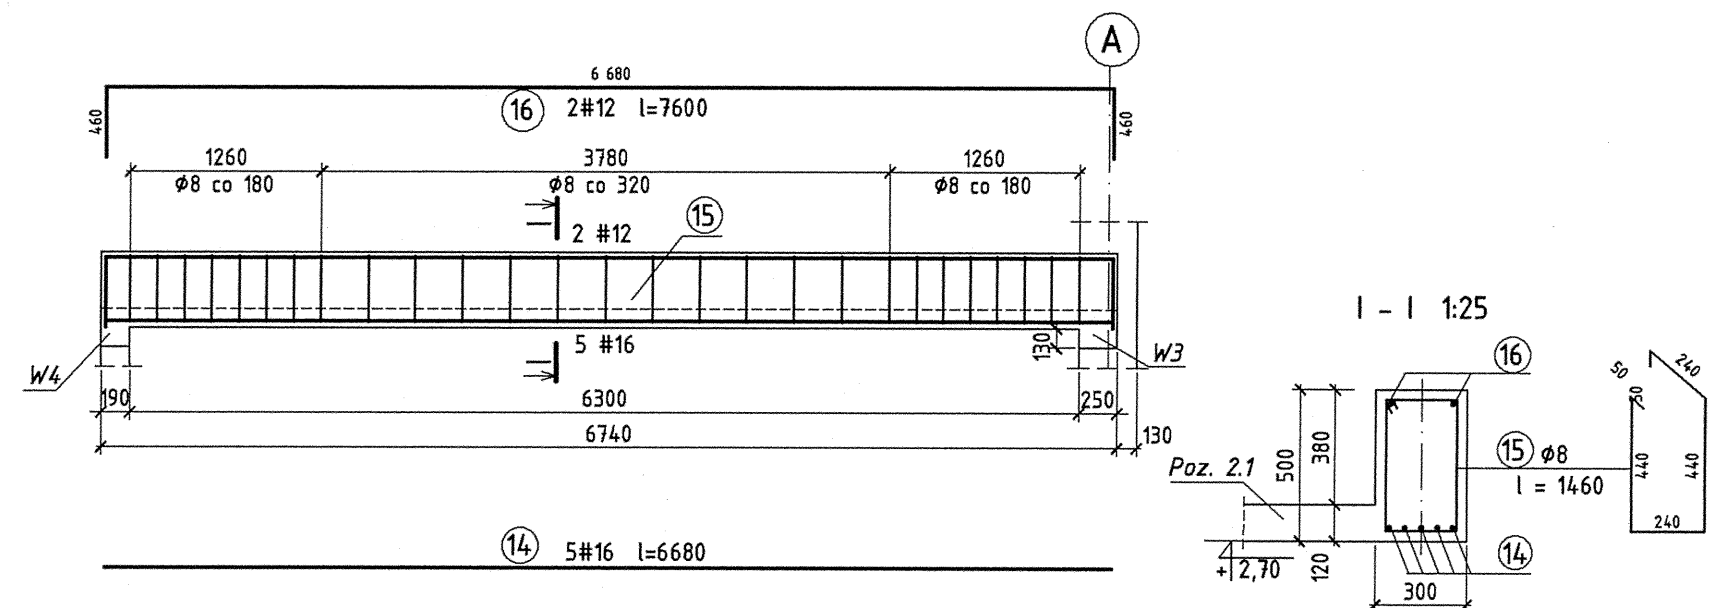

Poz.2.4. Nadproże szt.1 1:50

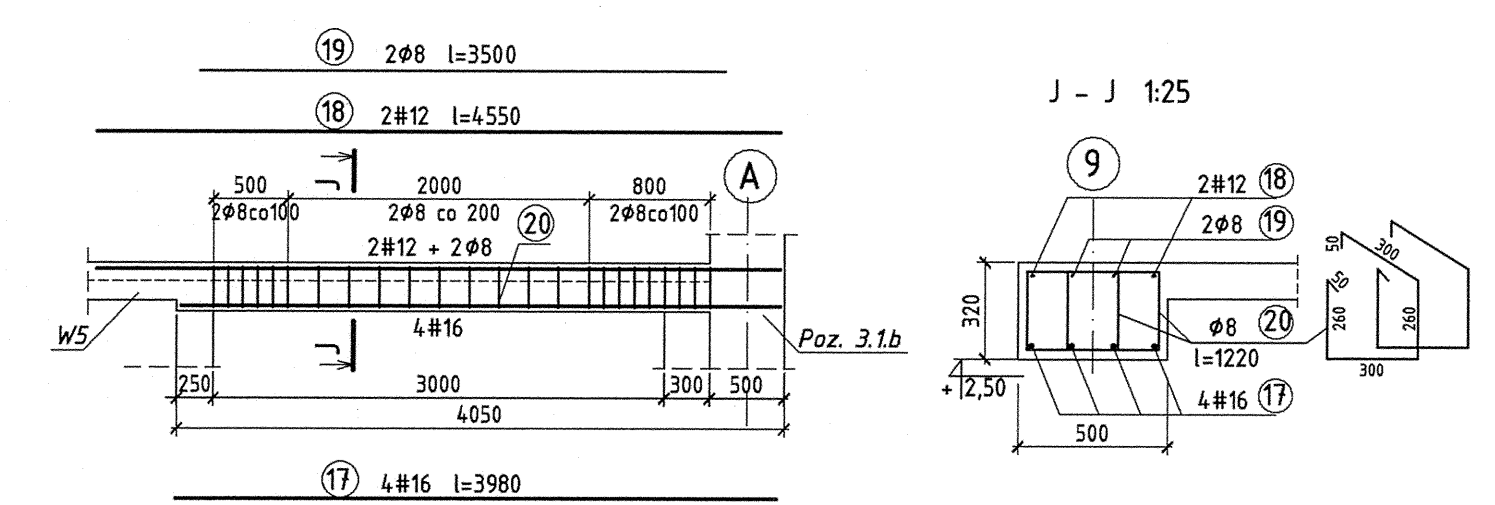

inż. Maciej MICHALIK
43-300 Bielsko-Biała, ul. Spokojna 3
Upr. nr 639/02
do projektowania bez ograniczeń
w specjalności konstrukcyjno-budowlanej
Poz. 501/03/V/C w Centralnym Rejestrze

mgr inż. LEONARD DROŻDŻ
RZECZOWNIA BUDOWLANA
Uprawniony z c. 182 - nr 1359/01 do
projektowania i wykonania robót budowlanych
w zakresie konstrukcyjno-budowlanym
ul. Lubartowska 34/4 - 43-300 Bielsko-Biała

beton B20
stal A-III (RB400W)
A-I (St3SXb)

UWAGA: Minimalna otulina prętów podłużnych: 30 mm.

nazwa i adres obiektu budowlanego, nr działek	Rozbudowa szkoły podst. o kompleks sportowy z pomieszcz. tow. Ustron, ul. Partyzantów 2 316/18, 317/1, 313/2, 326/6, 314/2, 313/1, 316/9		
opracowanie:	Usługi Projektowe Maciej Michalik, ul. Spokojna 3, 43-300 Bielsko-Biała		
projektował:	inż. Maciej Michalik	nr upr. 639/02	
sprawdził:	mgr inż. Leonard Drożdż	nr upr. 1359/01	
tytuł:	Belki poz.2.1; poz.2.3 ; poz.2.4.		
branża:	konstrukcja	data:	10.2005
skala:	P.B.	1:25, 1:50	nr rysunku 10K