

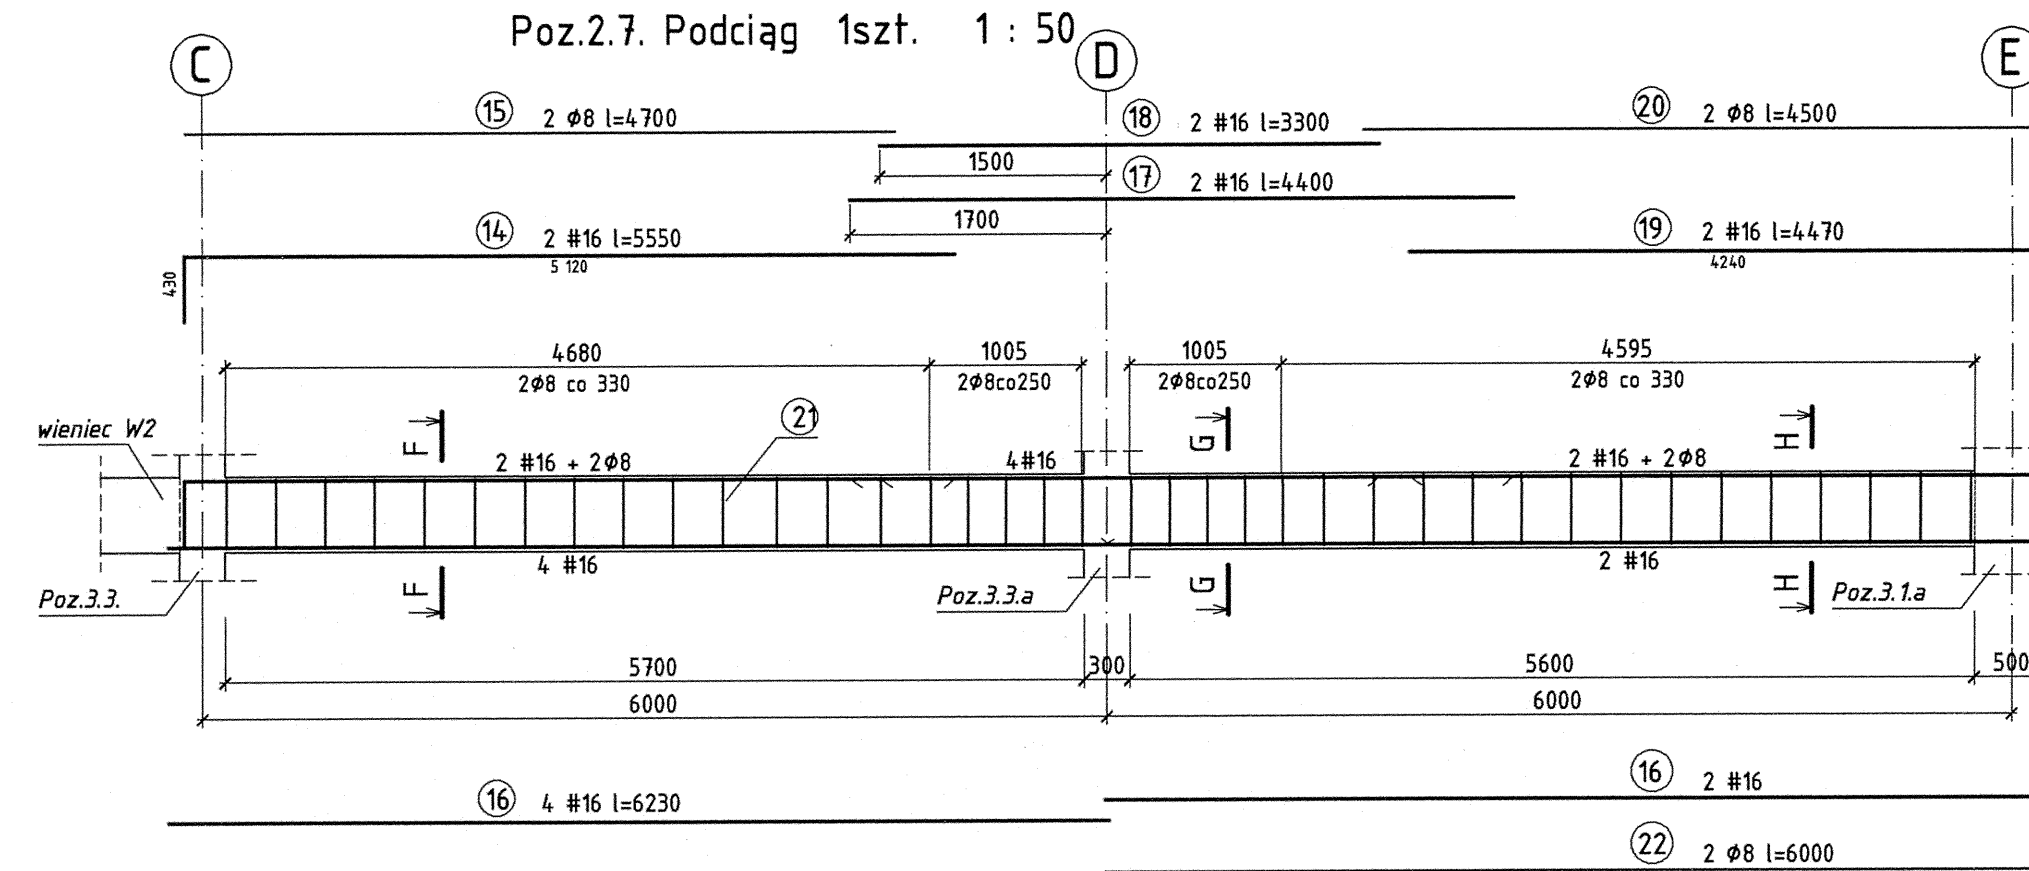
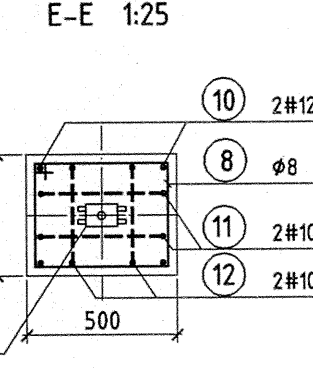
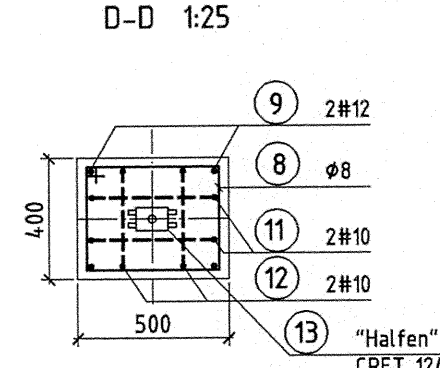
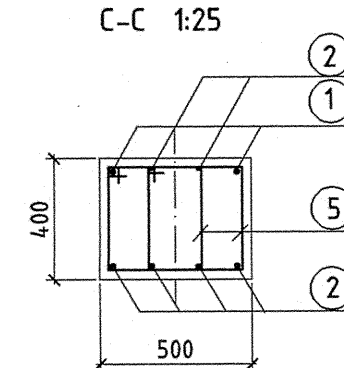
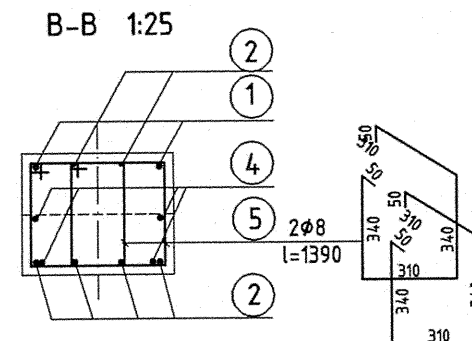
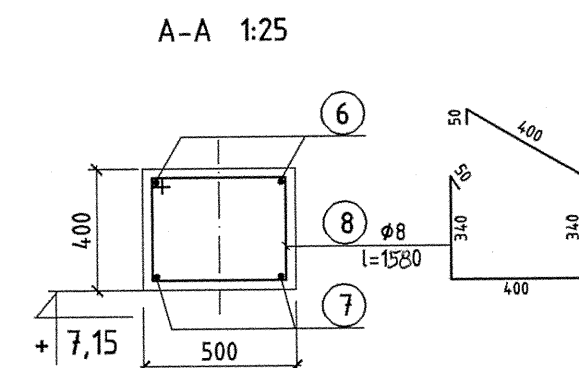
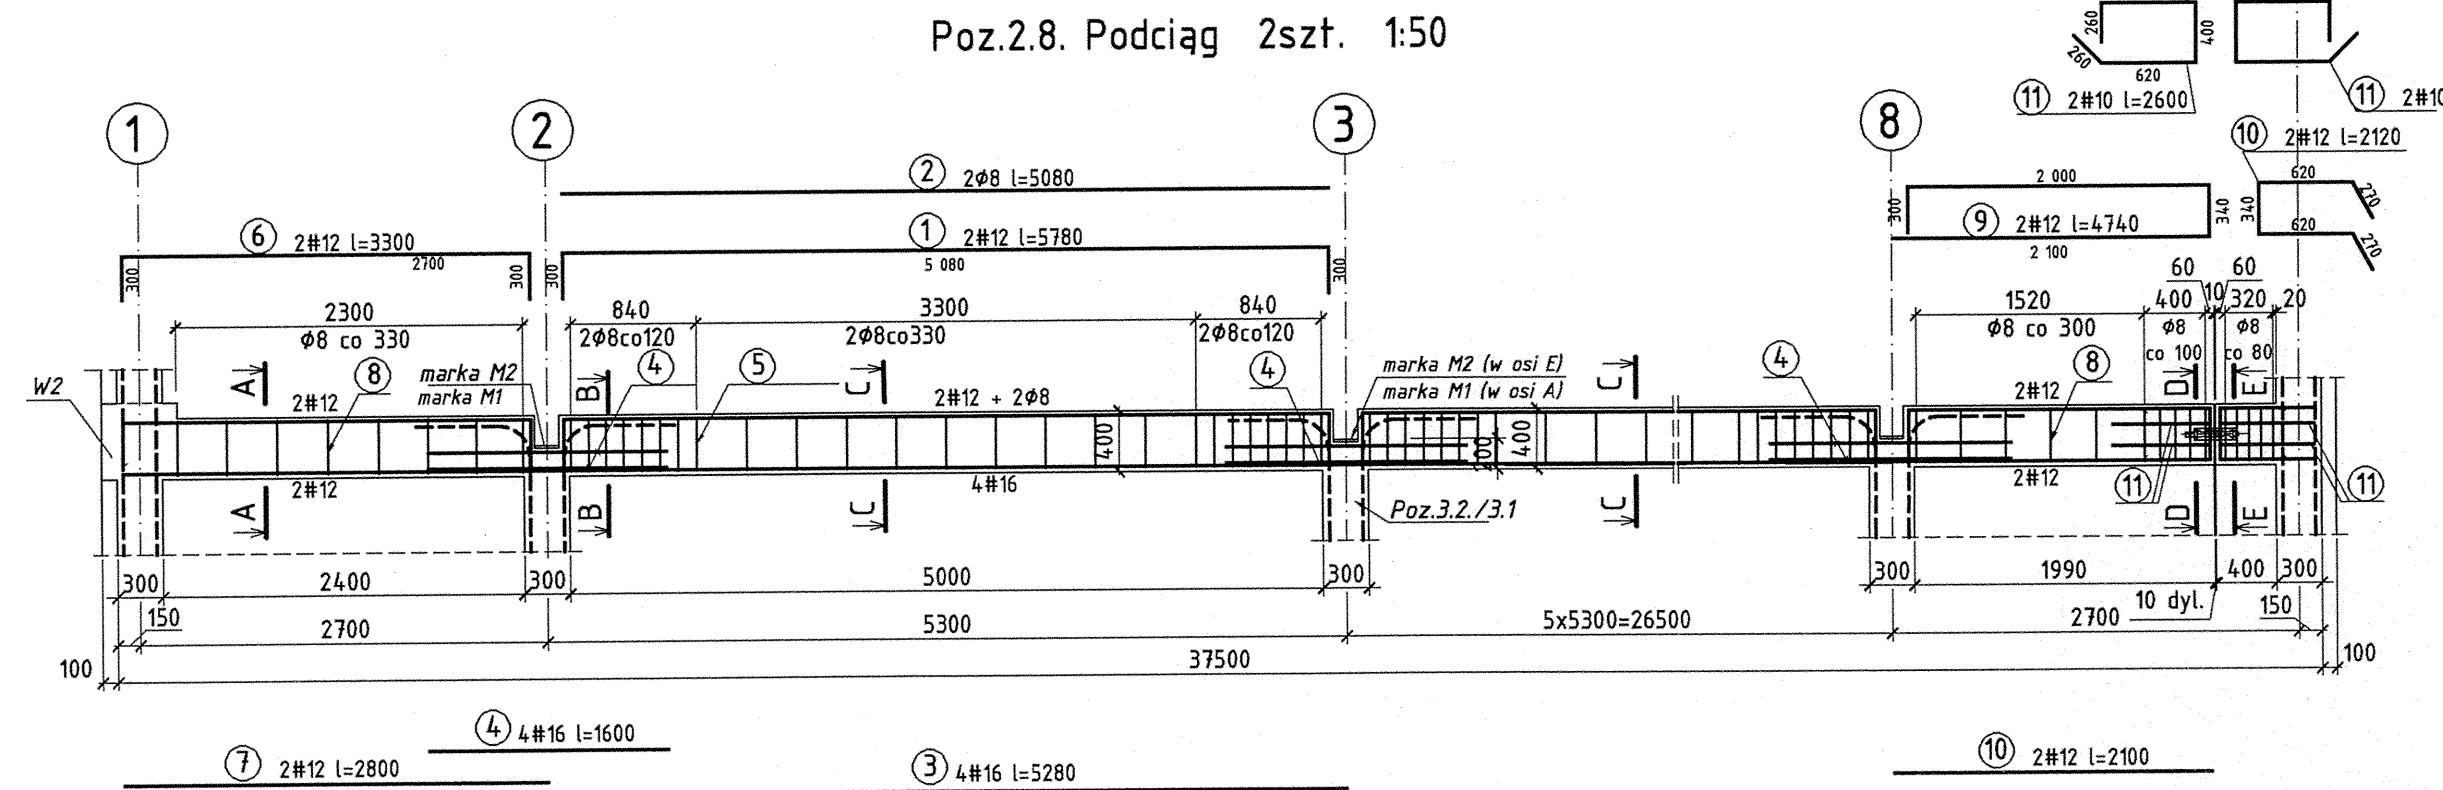
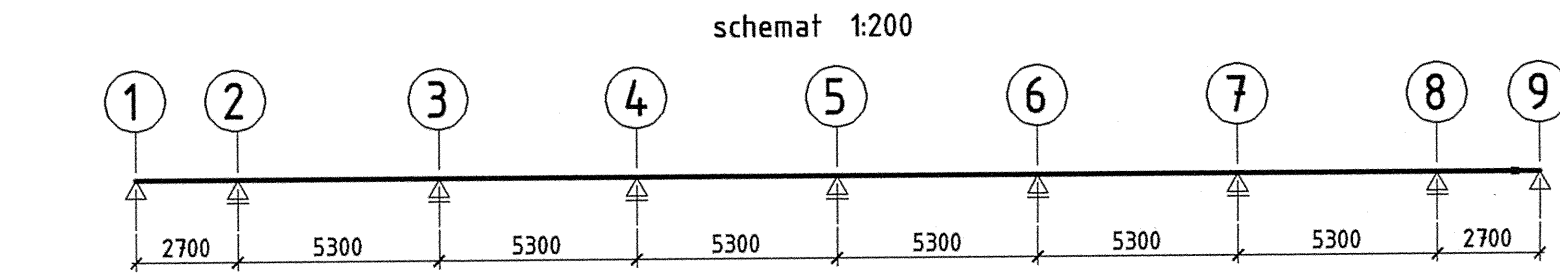
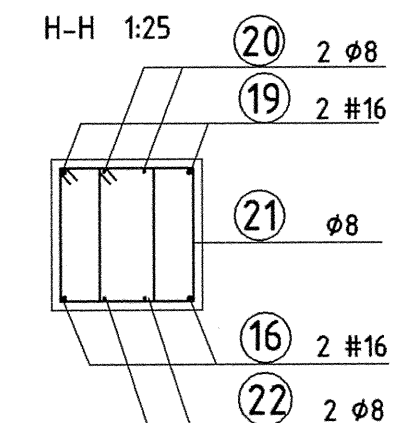
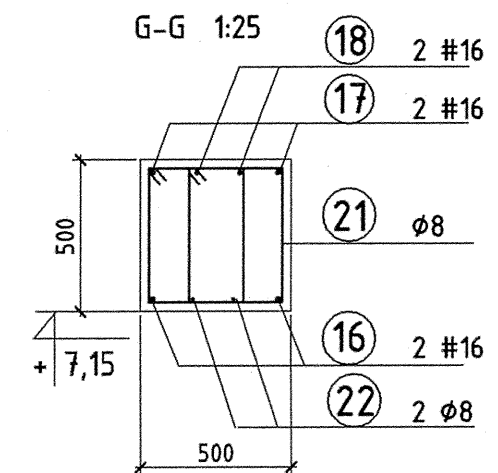


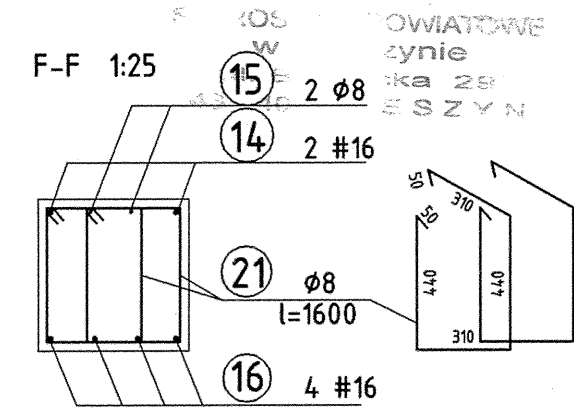

Poz.2.9. Nadproże 3szt. 1:50


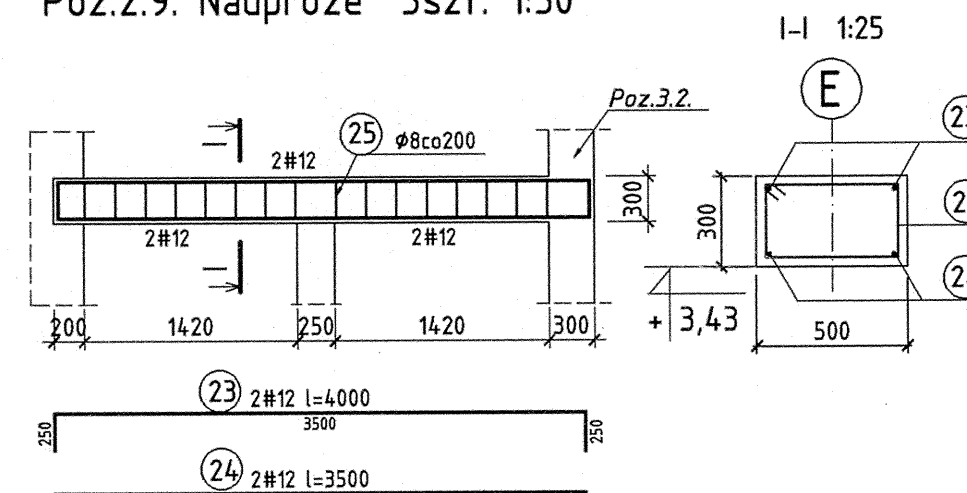


inż. Maciej MICHAŁIK
43-300 Bielsko-Biała, ul. Spokojna 3
Upr. nr 639/02
do projektowania bez ograniczeń
w specjalności konstrukcyjno-budowlanej
Poz. 501/03/V/C w Centralnym Rejestrze

mgr inż. LEONARD DROŻDŻ
RZECZOWNICWA BUDOWLANY
Uprawniony z tytułu dyplomu
projektanta w specjalności konstrukcyjno-budowlanej
43-300 Bielsko-Biała, ul. Spokojna 3, 43-300 Bielsko-Biała
ul. Spokojna 3, 43-300 Bielsko-Biała, tel. 8227904

beton B20
stal A-III (RB400W)
A-I (St3Sxh)

Uwaga: Otulina prętów podłużnych: min. 30mm.

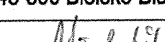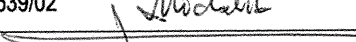nazwa i adres obiektu budowlanego, nr działki:	Rozbudowa szkoły podst. o kompleks sportowy z pomieszczeni. tow. Ustroń, ul. Partyzantów 2 316/18, 317/1, 313/2, 326/6, 314/2, 313/1, 316/9				
opracowanie:	Usługi Projektowe Maciej Michalik, ul. Spokojna 3, 43-300 Bielsko-Biała				
projektował:	inż. Maciej Michalik	nr upr. 639/02			
sprawdził:	mgr inż. Leonard Drożdż	nr upr. 1359/61			
treść	Belki poz. 2.7; 2.8 i 2.9				
branża	konstrukcja	faza	P.B.	skala	1:25, 1:50
		data	10.2005	nr rysunku	11K