

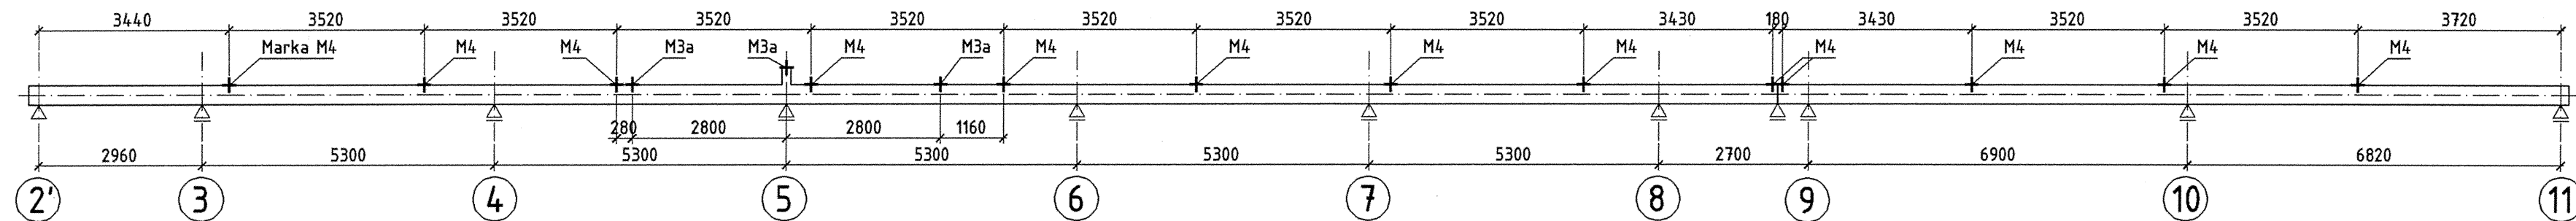
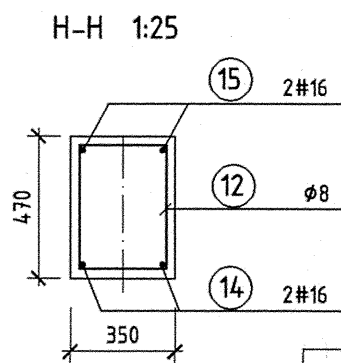
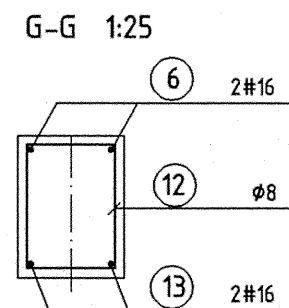
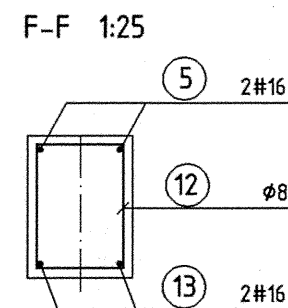
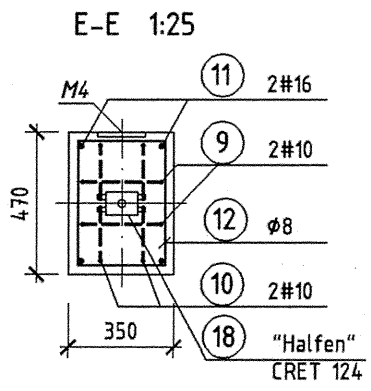
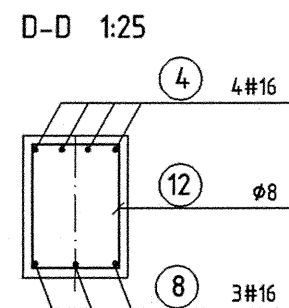
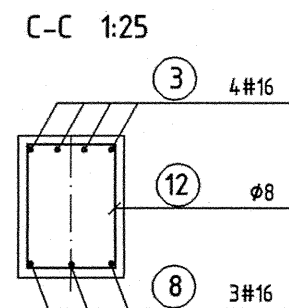
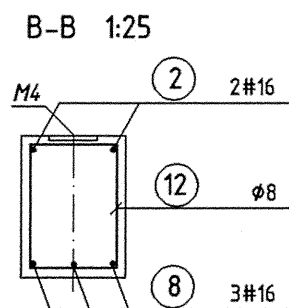


Schemat 1 : 100

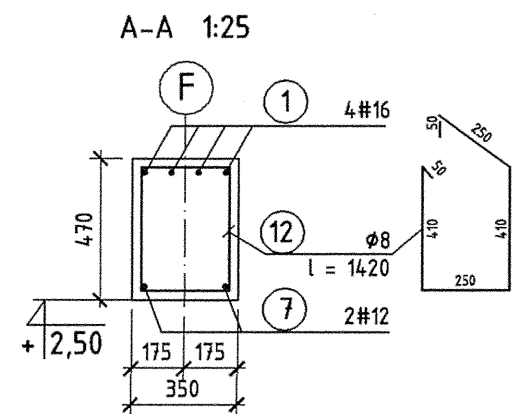

Poz.2.10. Podciąg 1:50

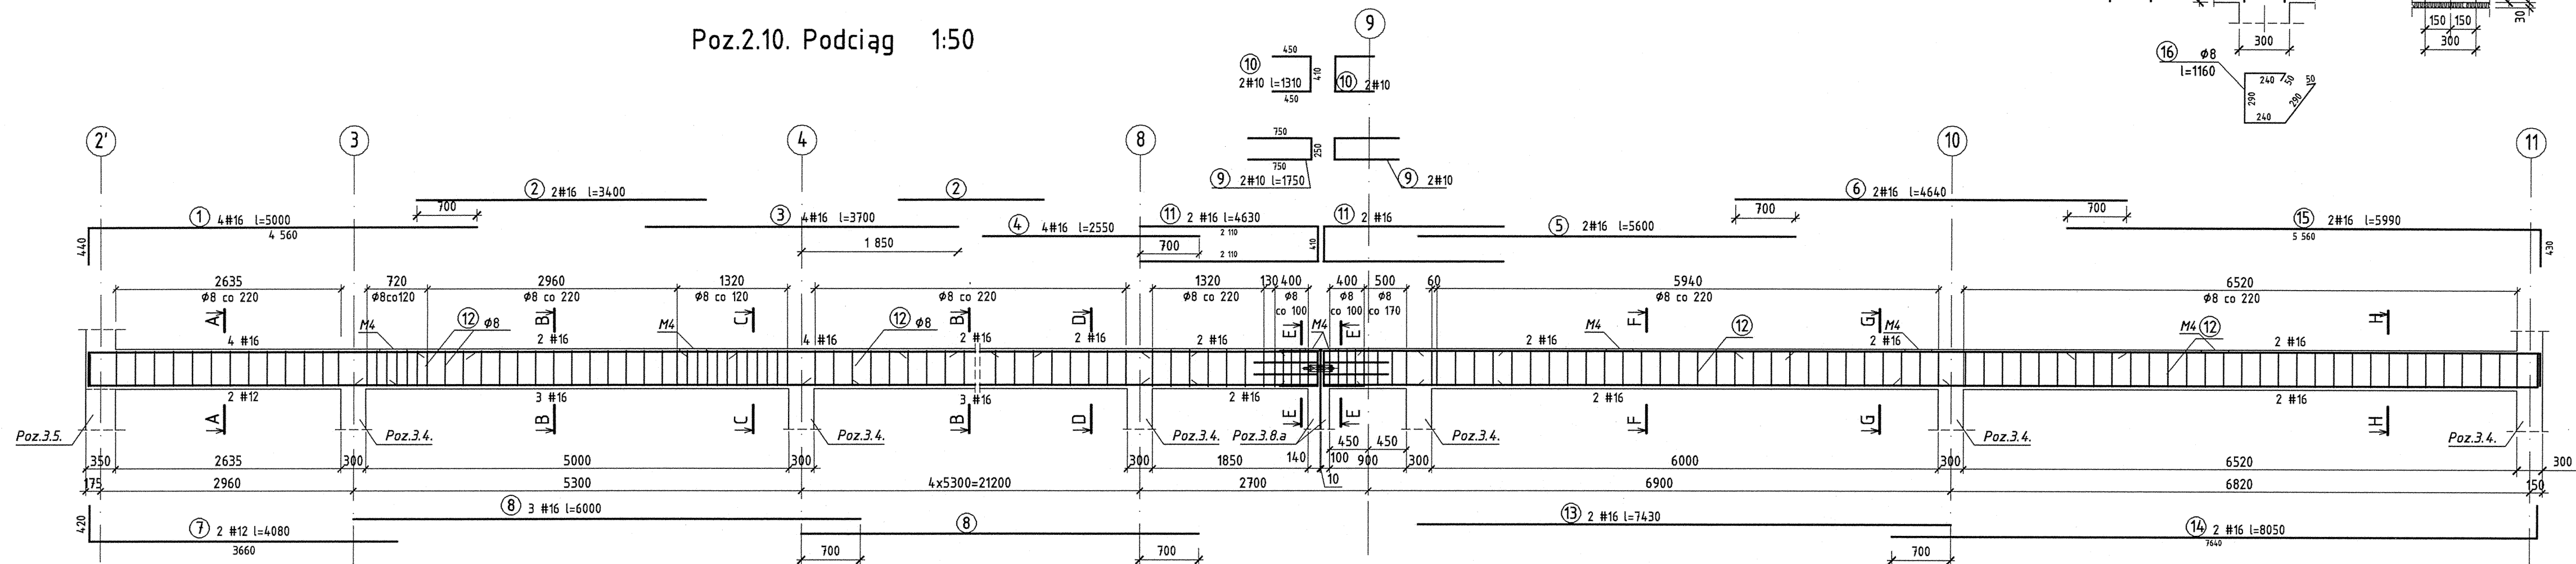

inż. Maciej MICHALIK

43-300 Bielsko-Biała, ul. Spokojna 3
Upr. nr 639/02

do projektowania bez ograniczeń
w specjalności konstrukcyjno-budowlanej
Poz. 501/03/V/C w Centralnym Rejestrze

Uwaga: Otulina prętów podłużnych: min. 30mm.

nazwa i adres obiektu	Rozbudowa szkoły podst. o kompleks sportowy z pomieszcz. tow.
--------------------------	---

Ustroń, ul. Partyzantów 2

opracowanie: Usługi Projektowe Maciej Michalik, ul. Spokojna 3, 43-300 Bielsko-Biała

projektował:	inż. Maciej Michalik	nr upr. 639/02
--------------	----------------------	----------------

sprawdził: mgr inż. Leonard Drożdż nr upr. 1359/61

treść	Podciągacz 2 10
-------	-----------------

Podclaj poz. 2.10

branża	faza	skala	data
konstrukcja	P.B.	1:25, 1:50	

beton B20

stal A-III (RB400W)

A-1 (St3SXb)