



Poz.2.11. Podciąg szt.1 1:25

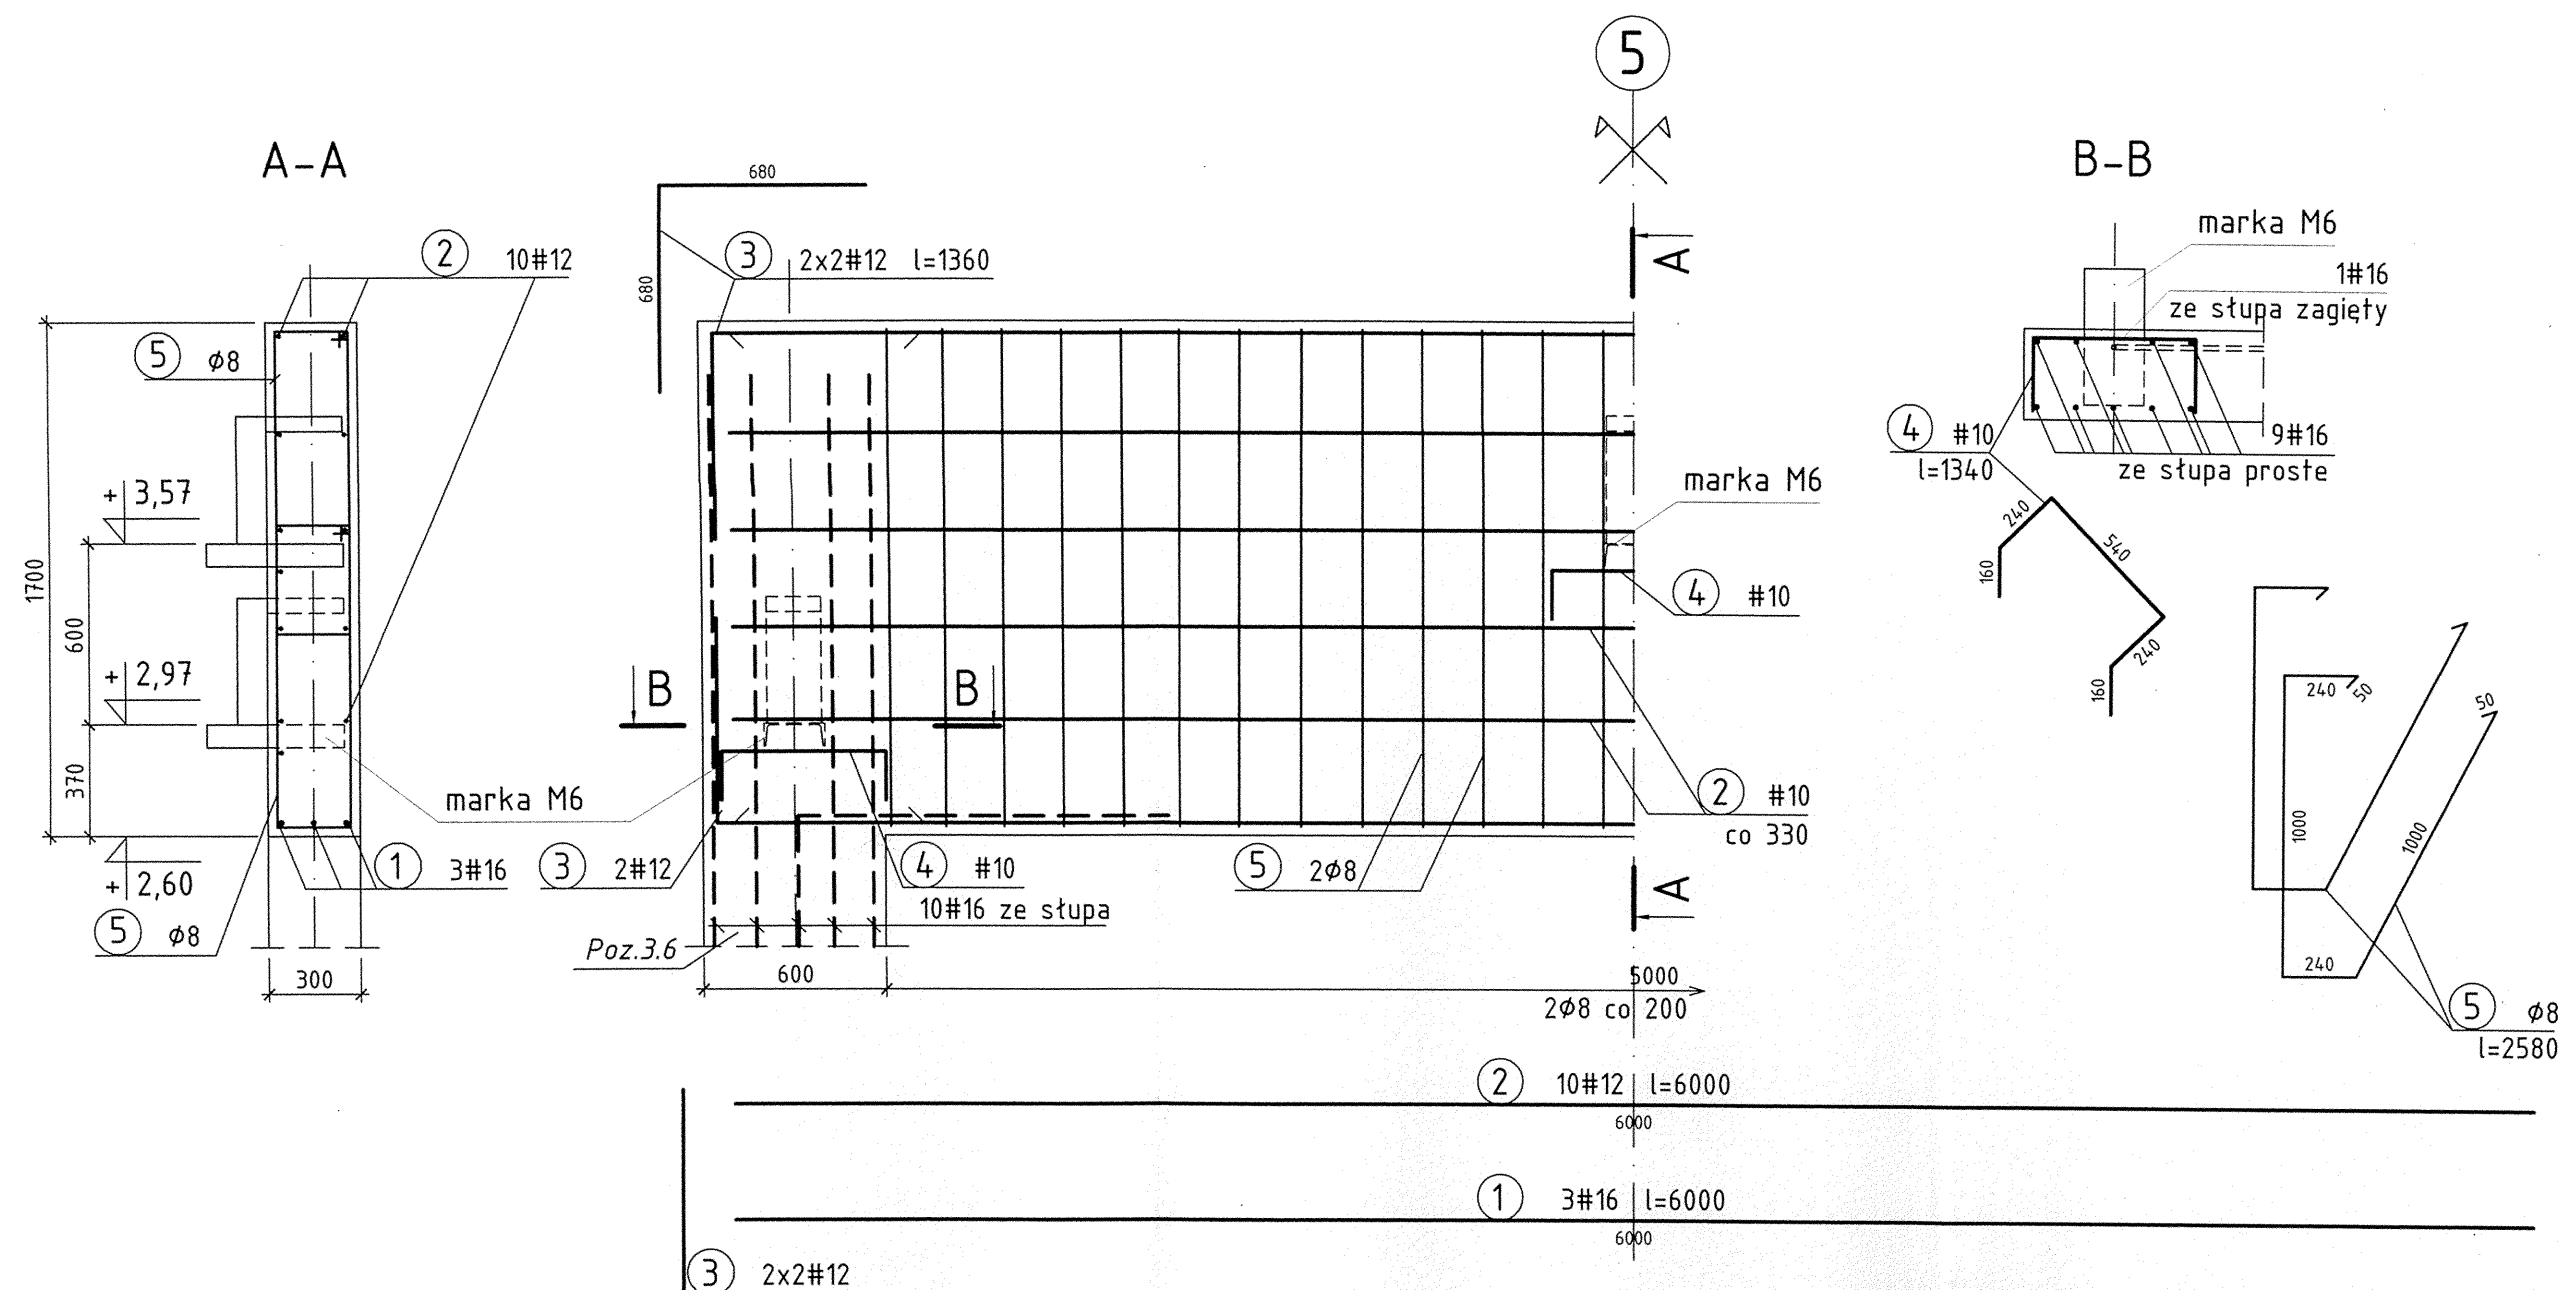

schemat 1:200

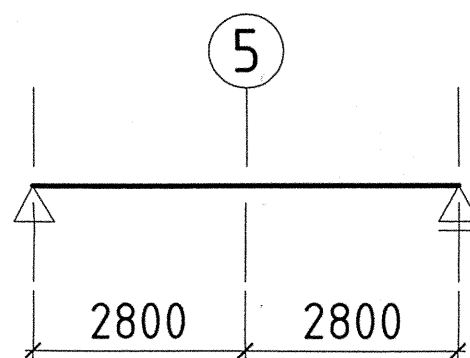

beton B20
stal A-III (RB400W)
A-I (St3Sxb)

inż. Maciej MICHALIK
43-300 Bielsko-Biała, ul. Spokojna 3
Upr. nr 639/02
do projektowania bez ograniczeń
w specjalności konstrukcyjno-budowlanej
Poz. 501/03/N/C w Centralnym Rejestrze

mgr inż. LEONARD DROŻDŻ
RZECZOZNAWCA BUDOWLANY
Uprawniony z 1983 r. do
projektowania i kierowania pracami budowlanymi
w zakresie konstrukcji żelazno-betonowych i drewnianych.
43-300 BIELSKO-BIAŁA
ul. Dąbrowska 27A tel. 8-8227734

nazwa i adres obiektu budowlanego, nrz działek:		Rozbudowa szkoły podst. o kompleks sportowy z pomieszcz. tow.				
Ustroń, ul. Partyzantów 2						
316/18, 317/1, 313/2, 326/6, 314/2, 313/1, 316/9						
opracowanie:		Usługi Projektowe Maciej Michalik, ul. Spokojna 3, 43-300 Bielsko-Biała				
projektował:		inż. Maciej Michalik nr upr. 639/02				
sprawdził:		mgr inż. Leonard Drożdż nr upr. 1359/61				
treść		Podciąg poz.2.11				
branża	konstrukcja	faza	skala	data	nr rysunku	13K
			1:25	12.2005		