




Poz.2.12. Podciąg 1:50

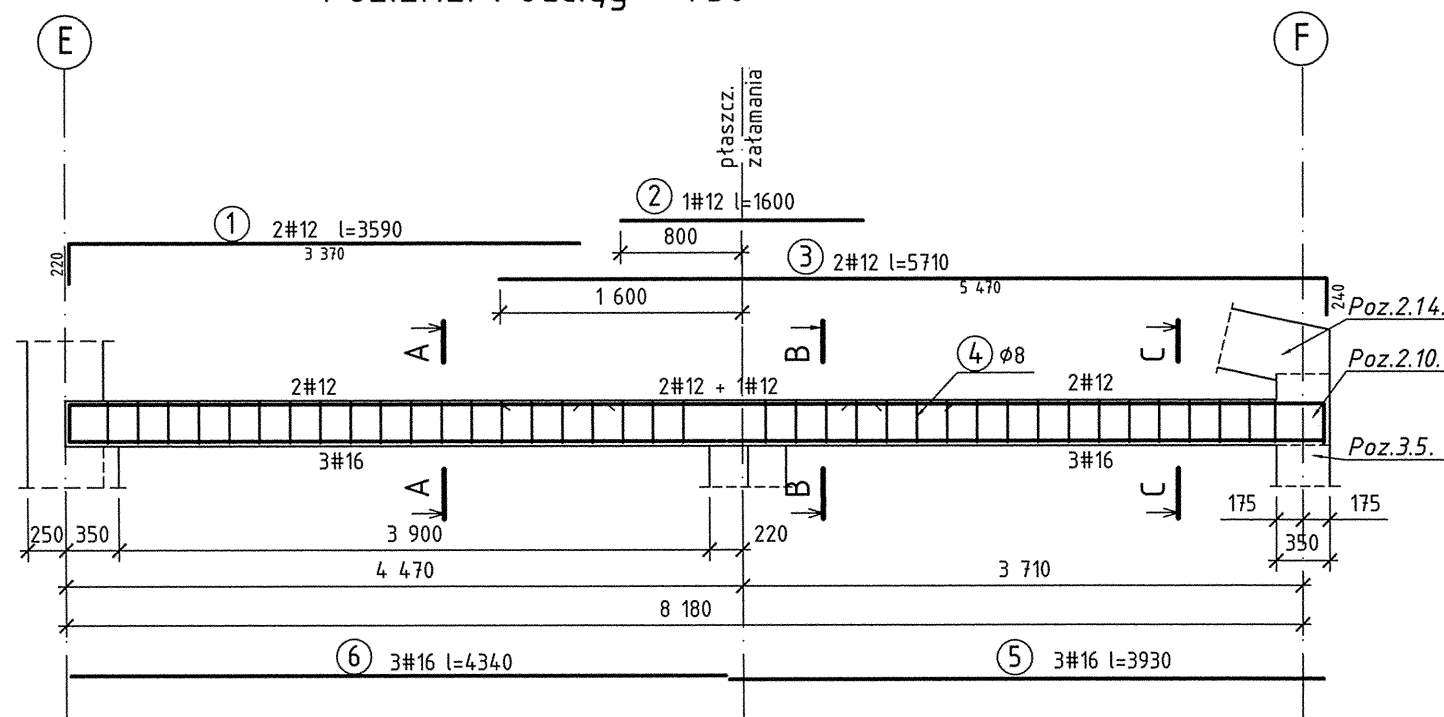


A-A 1:25

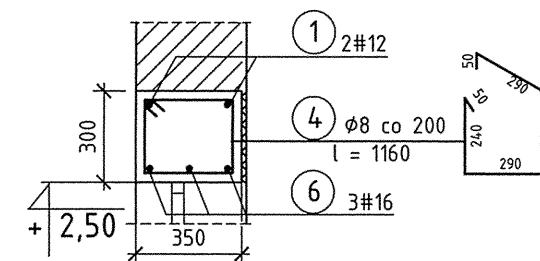


B-B 1:25

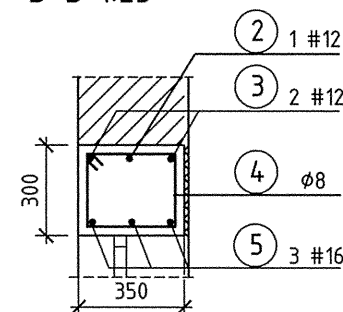


C-C 1:25

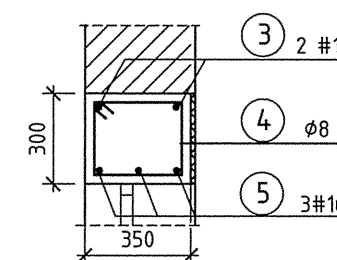


Poz.2.12.a. Podciąg 1:50

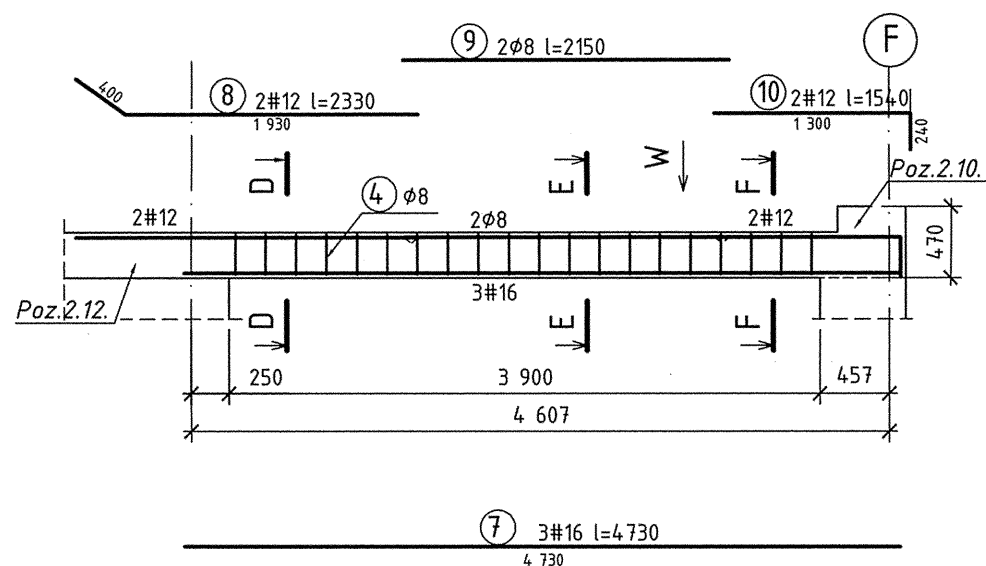



D-D 1:25

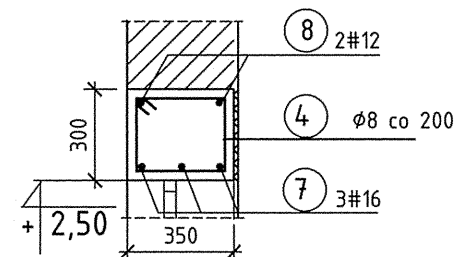

E-E 1:25

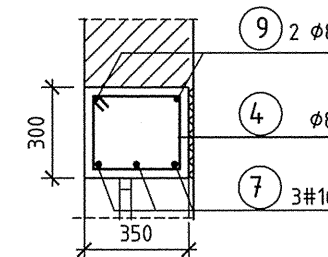

F-F 1:25

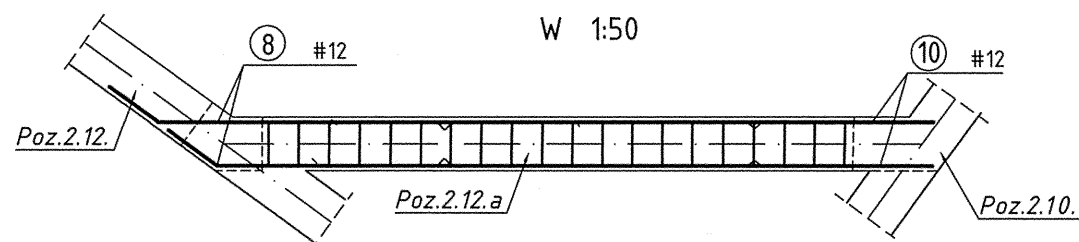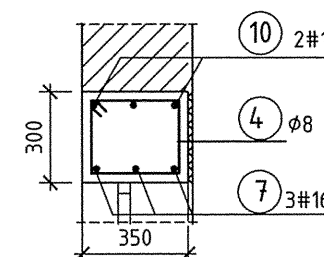

Uwaga: Otulina prętów podłużnych: min. 30mm.

beton B20
stal A-III (RB400W)
A-I (St3Sxb)

nazwa i adres obiektu budowlanego, nrj działek:		Rozbudowa szkoły podst. o kompleks sportowy z pomieszcz. tow. Ustron, ul. Partyzantow 2 316/18, 317/1, 313/2, 326/6, 314/2, 313/1, 316/9	
opracowanie:		Usługi Projektowe Maciej Michalik, ul. Spokojna 3, 43-300 Bielsko-Biala	
projektował:		inż. Maciej Michalik	nr upr. 639/02
sprawdził:		mgr inż. Leonard Drożdż	nr upr. 1359/61
treść:		Belki poz. 2.12 i 2.12a	
branża	faza	skala	data
konstrukcja	P.B.	1:25, 1:50	10.2005
nr rysunku			14K