



Wieniec stalowy  
na ściankach działowych 1:25

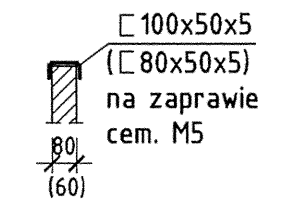


WIENCE 1:25

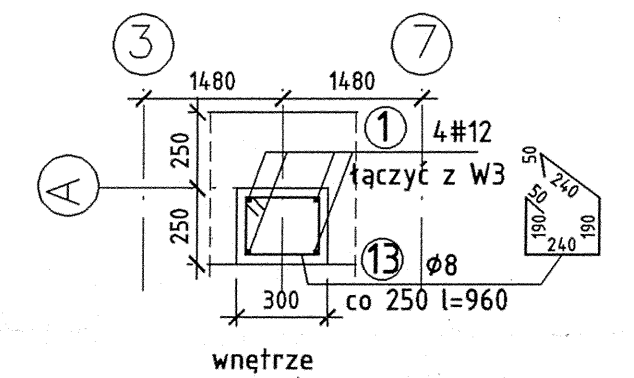

wnętrze

STAROSTWO POWIATOWE  
w Gieszynie

Poz.4.4. W4 1:25

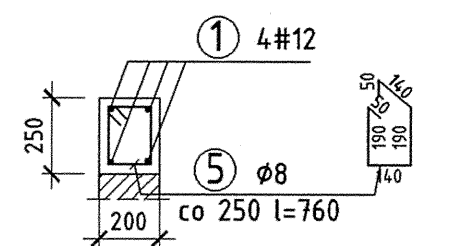


Poz.2.16. Belka-wieniec 1:25

L=3,40m 1 szt.


L=2,50m 1 szt.

L=3,20m 1 szt.

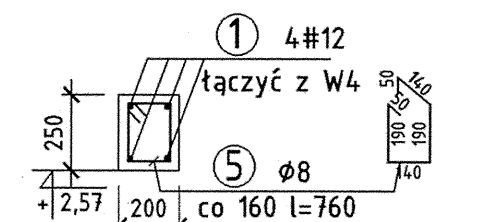

Poz.2.14. Belka-wieniec 1:25


L=8,80m 2 szt.

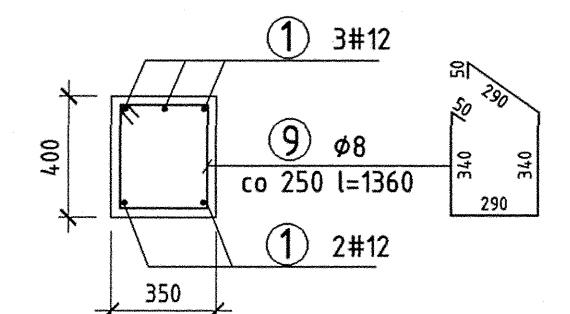


43-300 Białsko-Biała, ul. Spokojna 3  
Jpr. nr 639/02  
do projektowania bez ograniczeń  
w specjalności konstrukcyjno-budowlanej  
Poz. 50-0395/C w Centralnym Rejestrze

[illegible]


UWAGA: Szczegóły mocowania marek na rys. 18K.

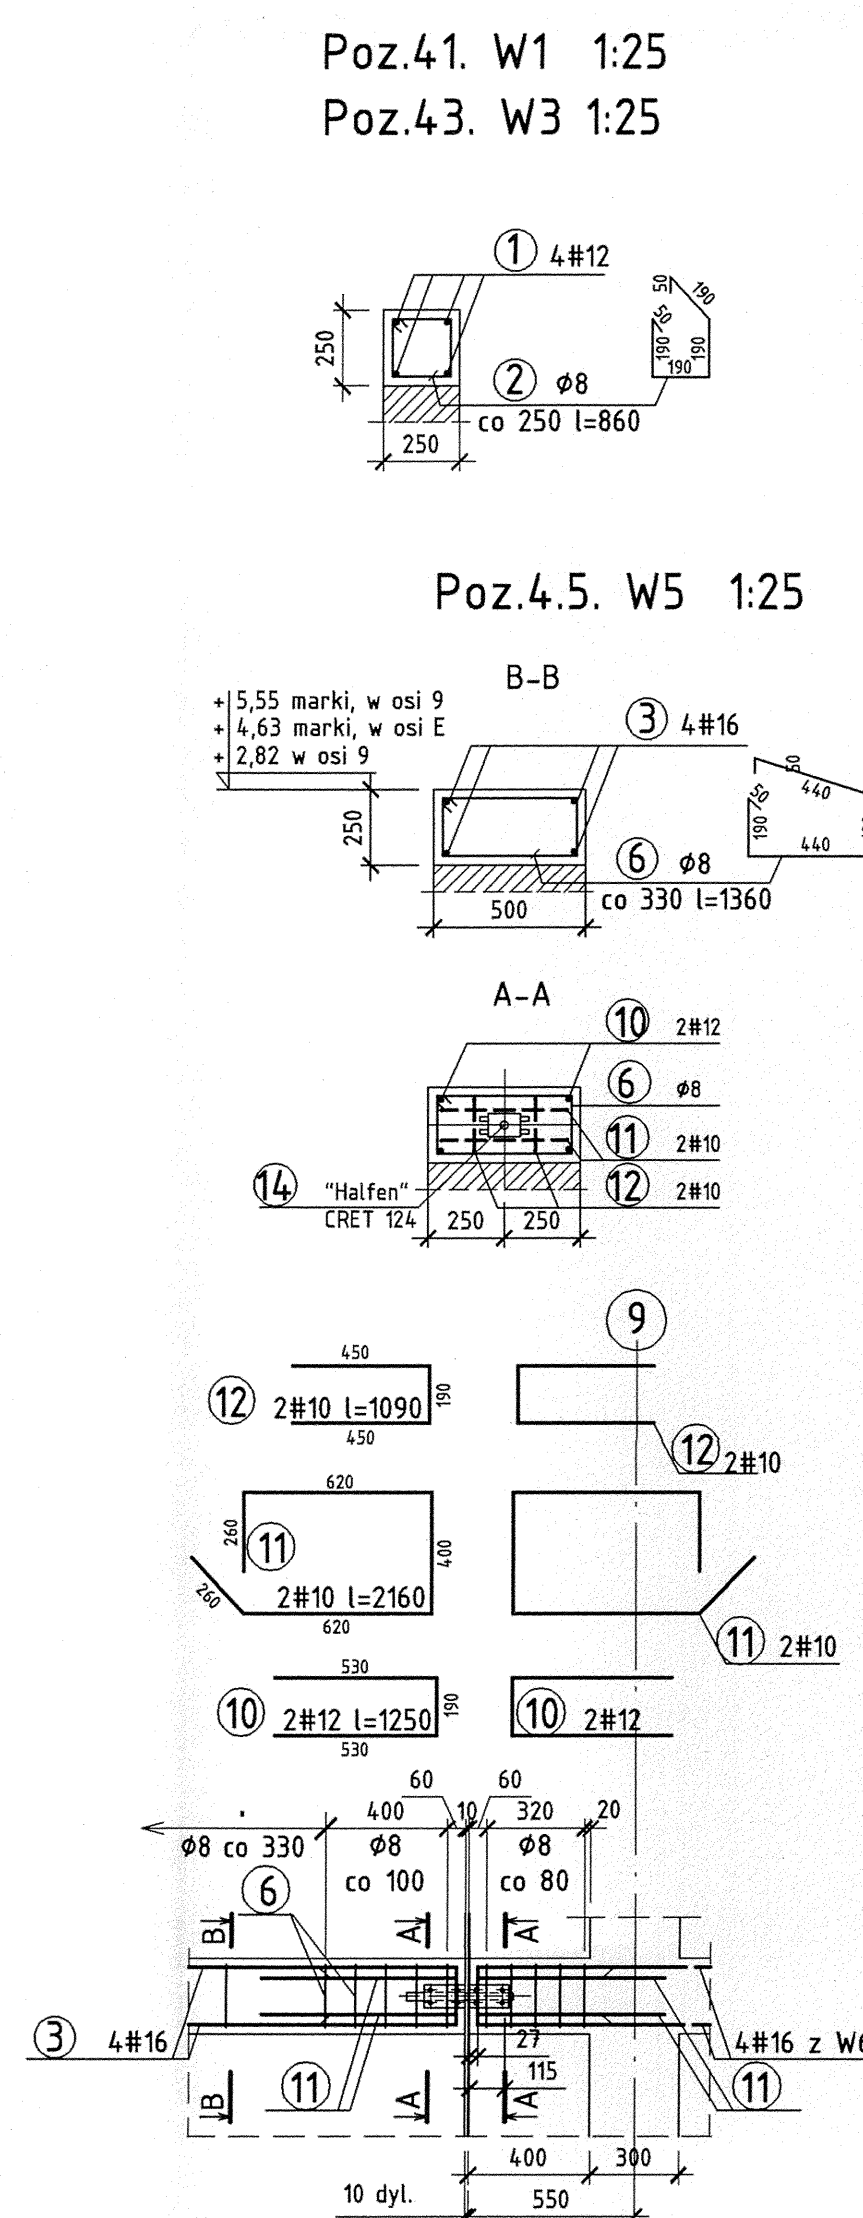


Poz.42. W2 1:25

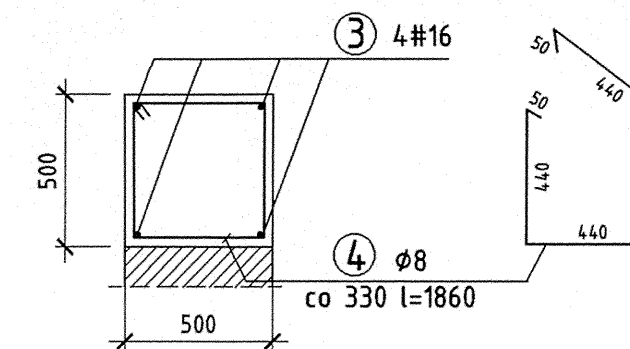


Poz.4.6. W6 1:25

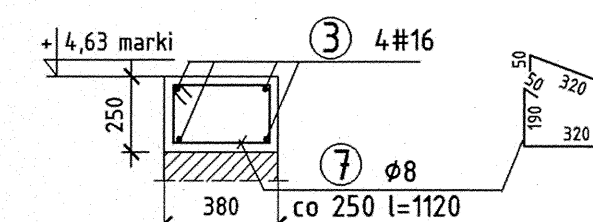

Poz.4.7. W7 1:25

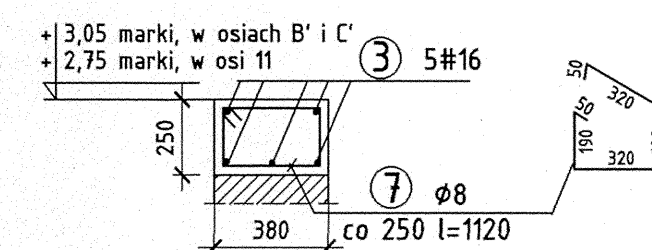

Poz.4.8. W8 1:25

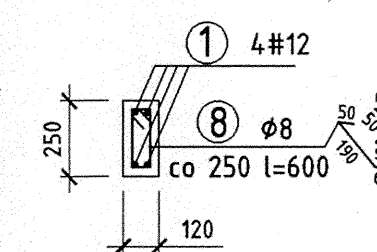

|                     |
|---------------------|
| beton B20           |
| stal A-III (RB400W) |
| A-I (St3SXb)        |

|                                                           |   |             |         |                        |            |
|-----------------------------------------------------------|---|-------------|---------|------------------------|------------|
| nazwa i adres<br>obiektu<br>budowlanego,<br>nrz. działek: | Rozbudowa szkoły podst. o kompleks sportowy z pomieszcz. tow.<br><br>Ustroń, ul. Partyzantów 2<br>136/18, 317/1, 313/2, 326/6, 314/2, 313/1, 316/9 |             |         |                        |            |
| opracowanie:                                              | Usługi Projektowe Maciej Michalik, ul. Spokojna 3, 43-300 Bielsko-Biała                                                                            |             |         |                        |            |
| projektował:                                              | inż. Maciej Michalik   | nr upr.     | 639/02  | <i>Maciej Michalik</i> |            |
| sprawdził:                                                | mgr inż. Leonard Drożdż   | nr upr.     | 1359/61 | <i>Leonard Drożdż</i>  |            |
| treść:                                                    | Wieńce W1 ... W8, belki poz. 2.14 i 2.16   |             |         |                        |            |
| branża                                                    | konstrukcja   | forma       | akolor. | data                   | nr rysunku |
|                                                           | P.B.   | 1:25, 1:100 | 12.2005 |                        | 16K        |