

- 1 HALA SPORTOWA
- 2 ZAPLECZIE HALI
- 3 SP NR 1
- 4 MIEJSCA POSTOJOWE
- 5 ISTN. WIJAZD
- 6 POCHYLNIA
- 7 WEJŚCIE
- 8 SIEDZISKA
- 9 GŁÓWNE WEJŚCIE DO HALI
- 10 WBUDOWANY ŚMIETNIK
- 11 BOISKO DO PIŁKI NOŻNEJ
- 12 BOISKO DO SIATKÓWKI
- 13 REZERWA POD BOISKO
- 14 BIEŻNIA
- 15 ISTN. PARKING


 BUD. MIESZKALNE

 NAWIERZCHNIA UTWARDZONA
kostka brukowa o różnej fakturze

 GRANICA

UWAGA:

W PKT I i II RZEDNE ISTNIEJĄCEGO WODOCIAGU PE Dn 90
SA ORIENTACYJNE, NALEŻY JE ZWERYFIKOWAĆ
PO WYKONANIU WYKOPU

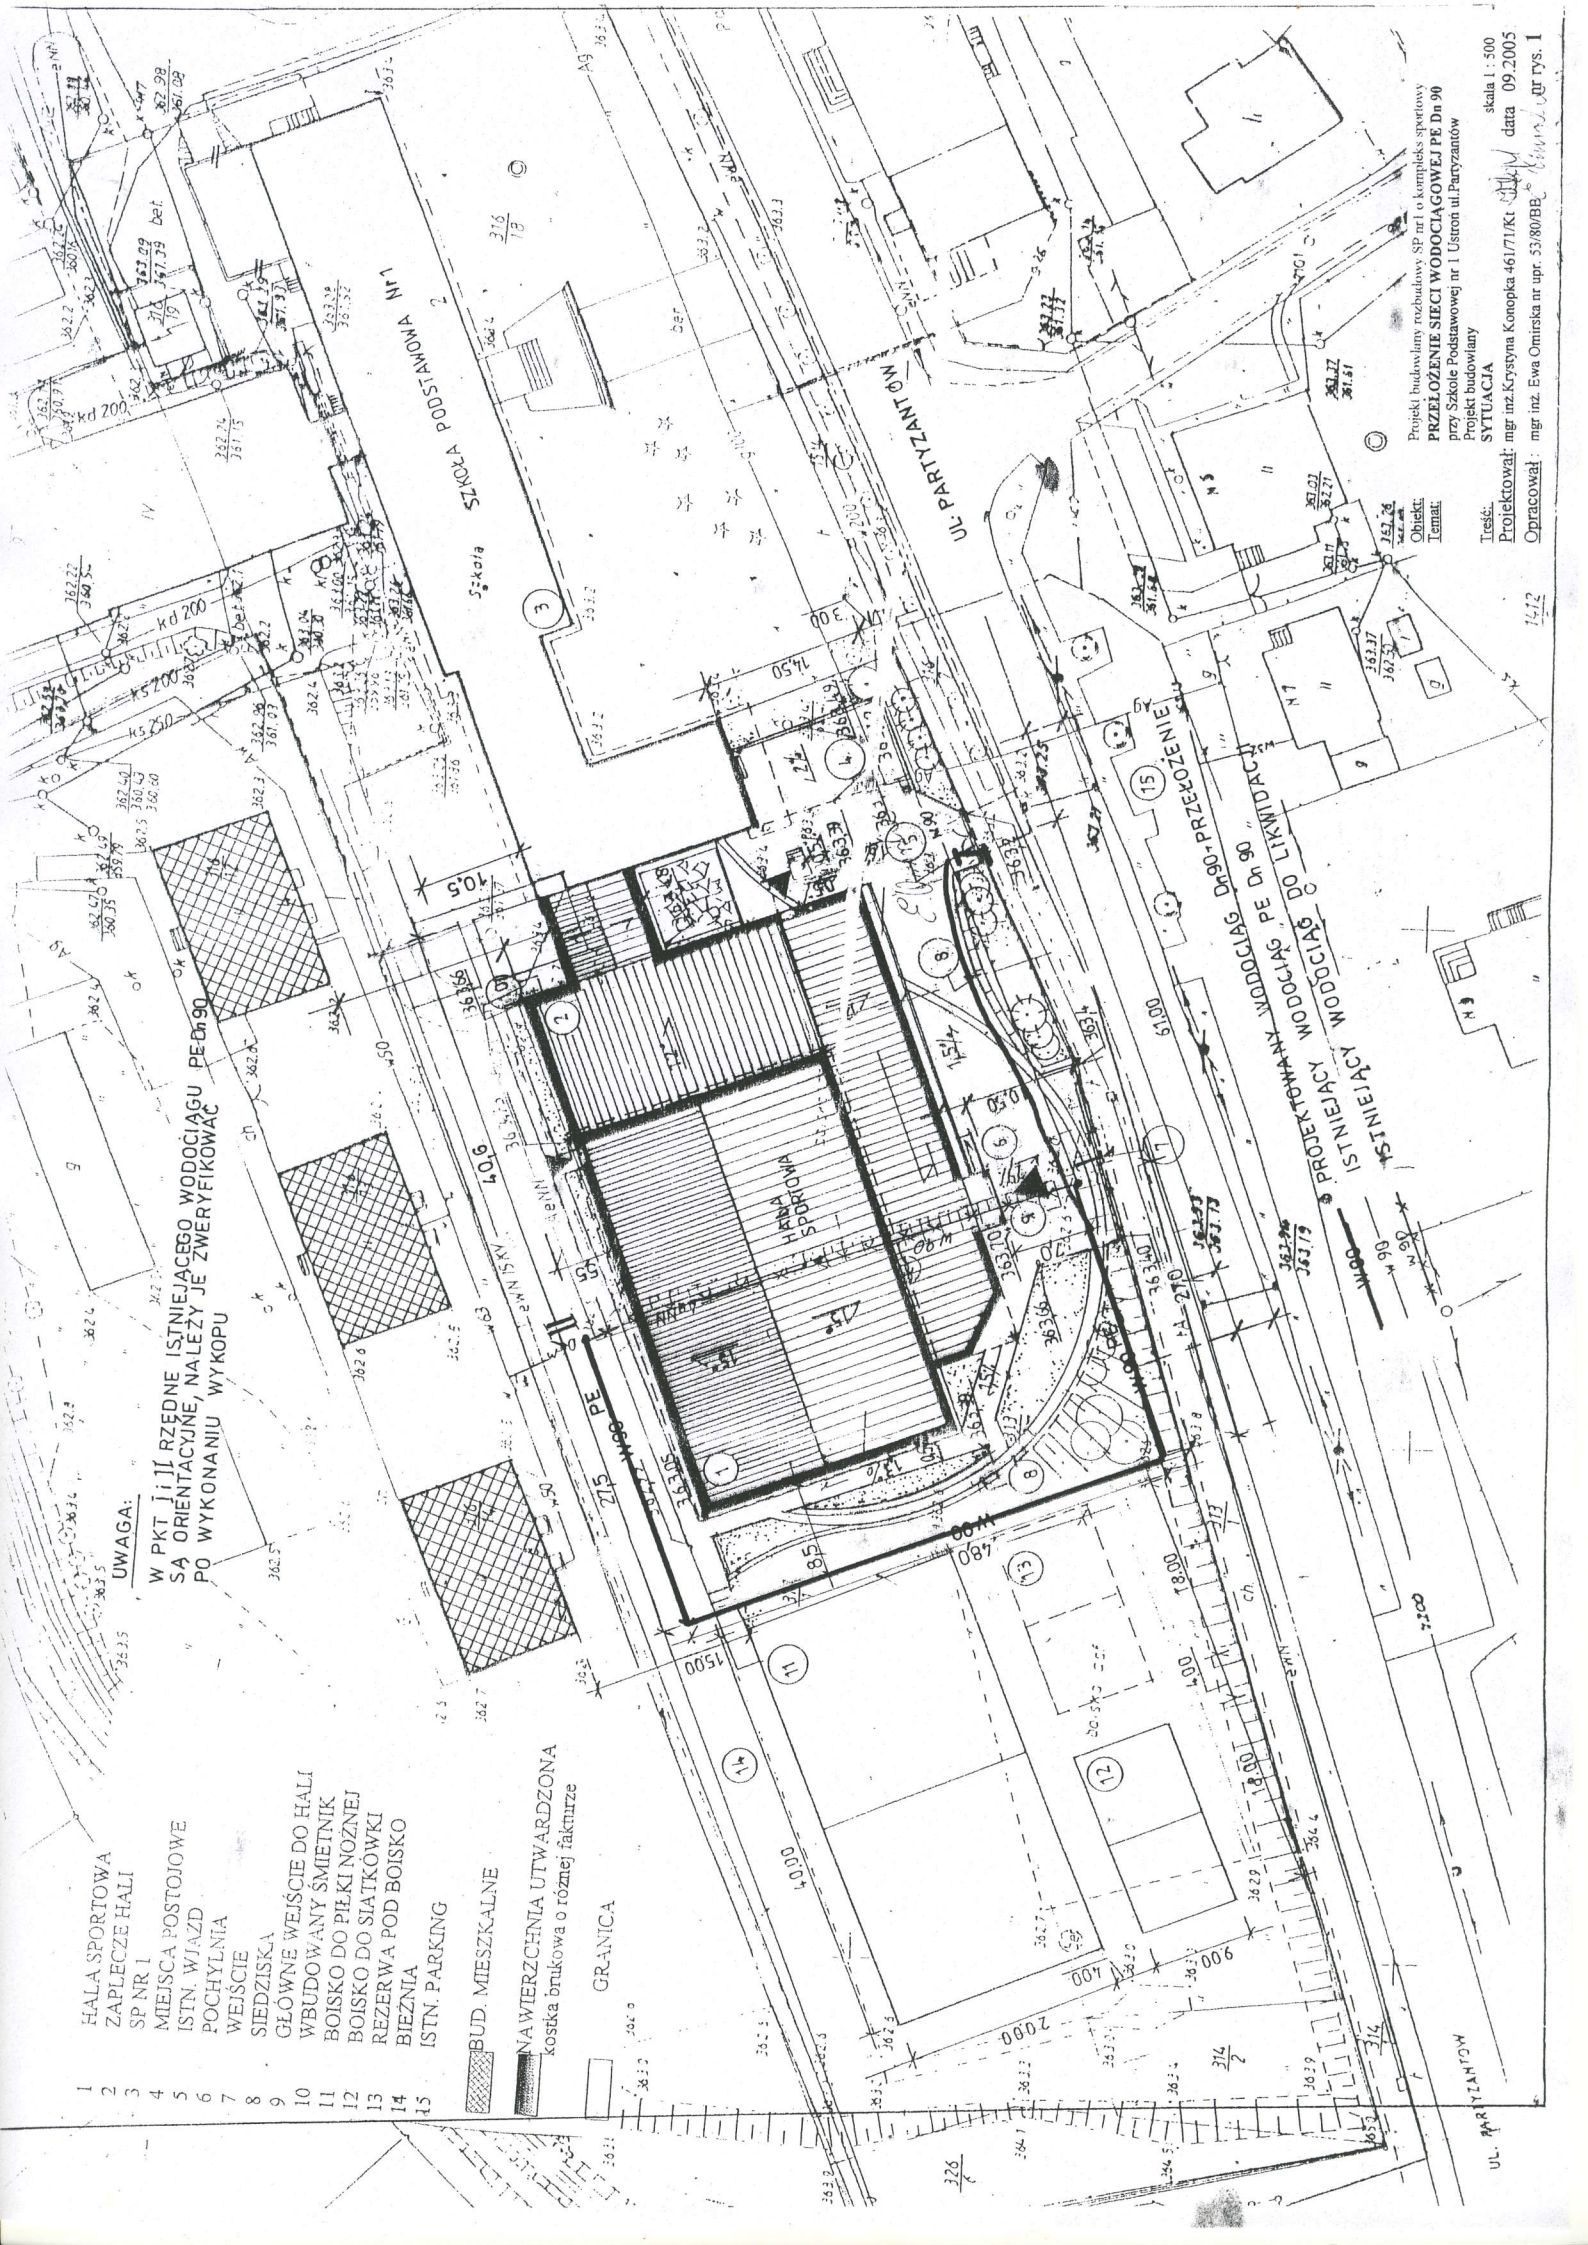

Projekt budowlany rozbiłowy SP nr 1 o kompleks sportowy
PRZEŁOŻENIE SIECI WODOCIAGOWEJ PE Dn 90
przy Szkole Podstawowej nr 1 Ustron ul. Partyzantów
Projekt budowlany
SYTUACJA

Test: _____
Projektował: mgr inż. Krystyna Konopka 46171/KI
Opracował: mgr inż. Ewa Omirska nr upr. 53/80/BB
data 09.2005
skala 1:500
14/12
14/12