
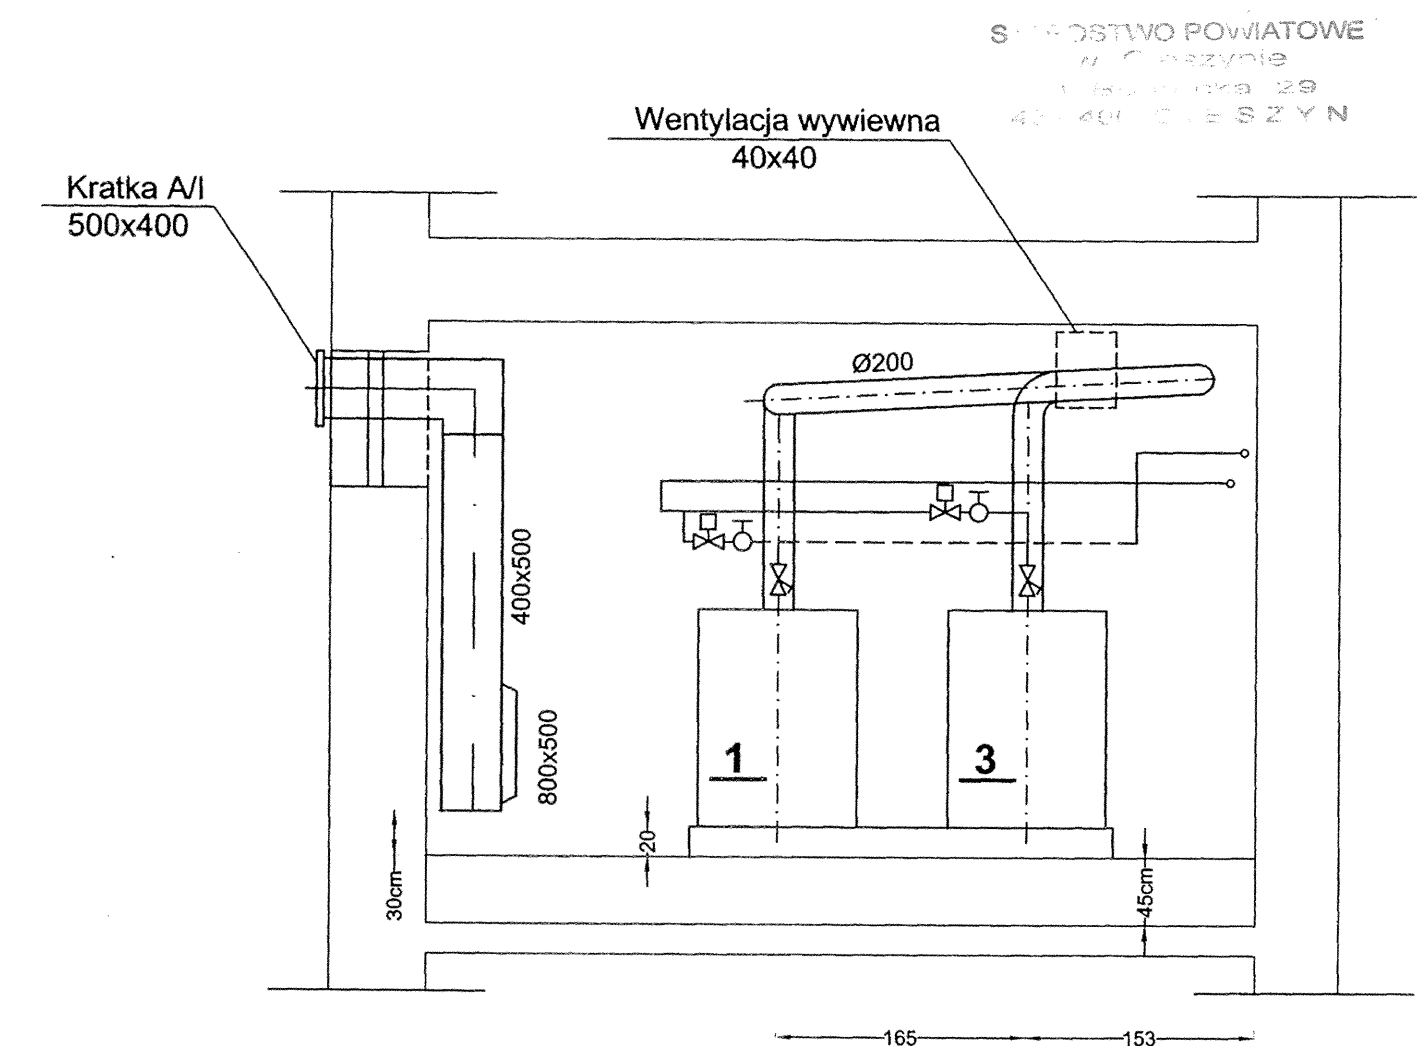


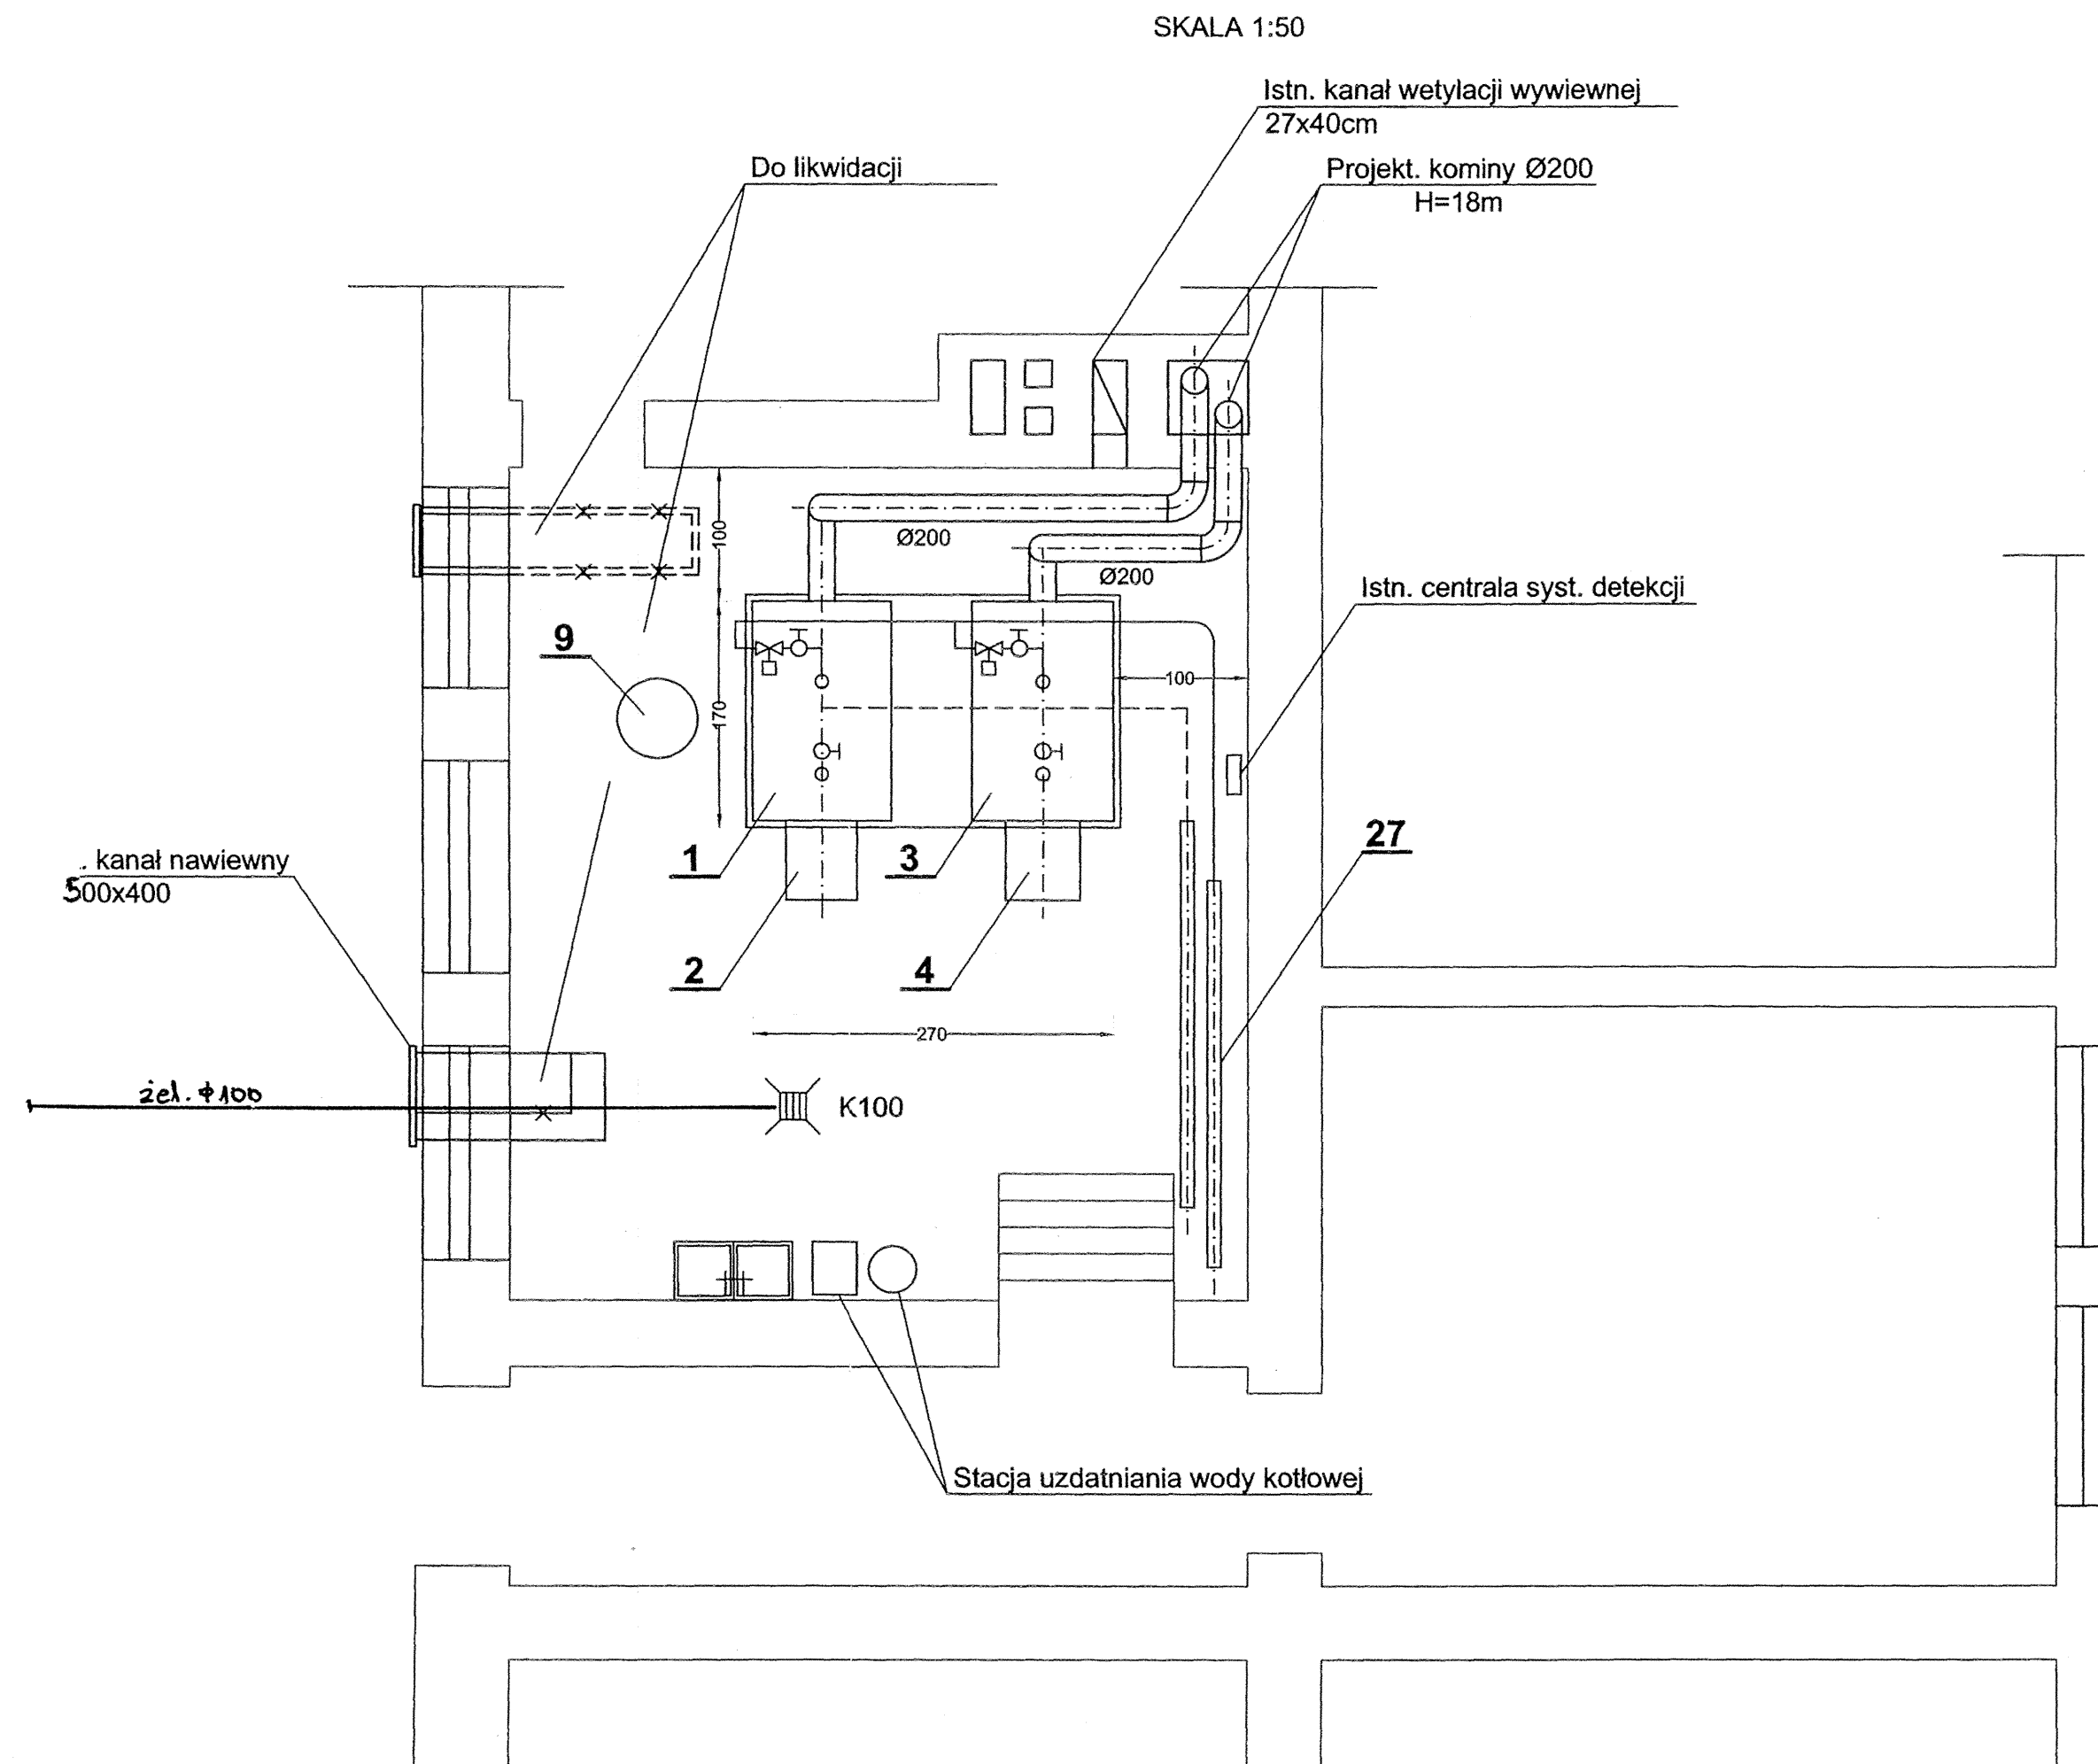

Edward Nowak
upr. w zakresie inst. sanitarnych
Nr ewid. upr. 38/M/84

PRACOWNIA PROJEKTOWA
INSTALACJI SANITARNYCH
mgr inż. PAWEŁ ZAWAŁSKI
Nr ewid. uprawn. 529/74/kł
upr. bud. § 8 ust. 1 pkt. 1 i 2
Bielsko-Biała, ul. Olszówka 14/4
Tel. 144776 NIP 547-106-94-36

Pracownia Projektowa Instalacji Sanitarnych Paweł Zawalski
Bielsko-Biała ul. Olszówka 14/4; tel./fax. 8191460

Projekt modernizacji kotłowni c.o. Szkoły Podstawowej nr 1
Technologia kotłowni

Adres budowy: Ustroń ul. Partyzantów 2

Rzut kotłowni i przekrój

Projektował: mgr inż. Paweł Zawalski

SKALA 1 : 50

rys. nr 1.