


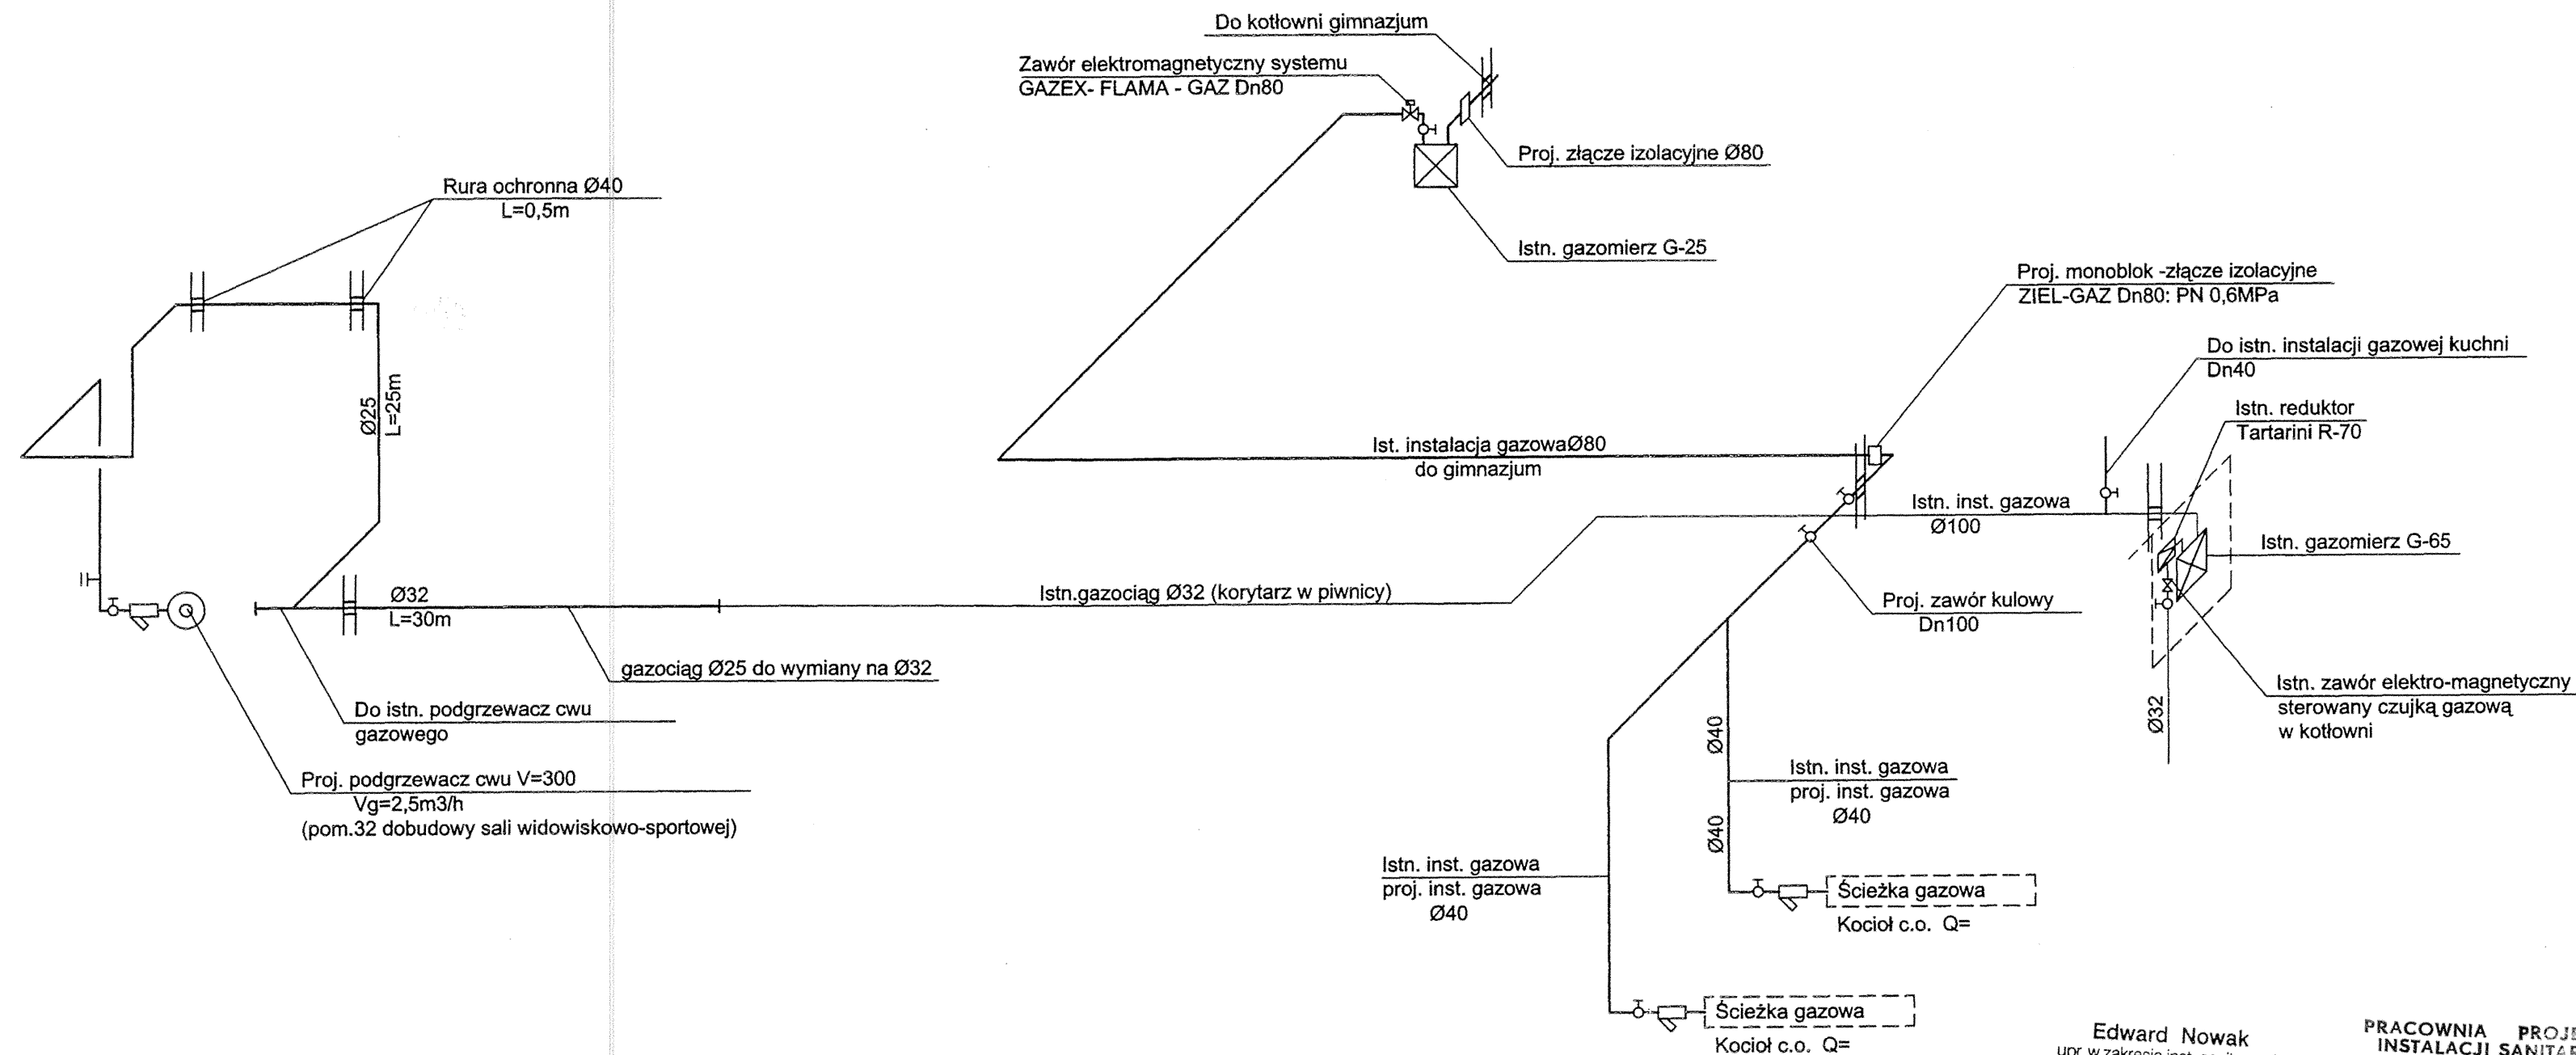

Edward Nowak
upr. w zakresie inst. sanitarnych
Nr ewid. upr. 38/M/84

PRACOWNIA PROJEKTOWA
INSTALACJI SANITARNYCH
mgr inż. PAWEŁ ZAWALSKI
Nr ewid. upraw. 529/74/kt
upr. bud. § 8 ust. 1 pkt. 1 i 2
Bielsko-Biała, ul. Cieszkowska 14/4
Tel. 144776 NIP 547-106-94-86

Pracownia Projektowa Instalacji Sanitarnych Paweł Zawalski
Bielsko-Biała ul. Olszówka 14/4; tel./fax. 8191460

Projekt modernizacji instalacji gazowej Szkoły Podstawowej nr 1 i Gimnazjum

Adres budowy: Ustroń ul. Partyzantów 2

Rozwinięcie instalacji gazowej

Projektował; mgr inż. Paweł Zawalski

rys. nr 4.