



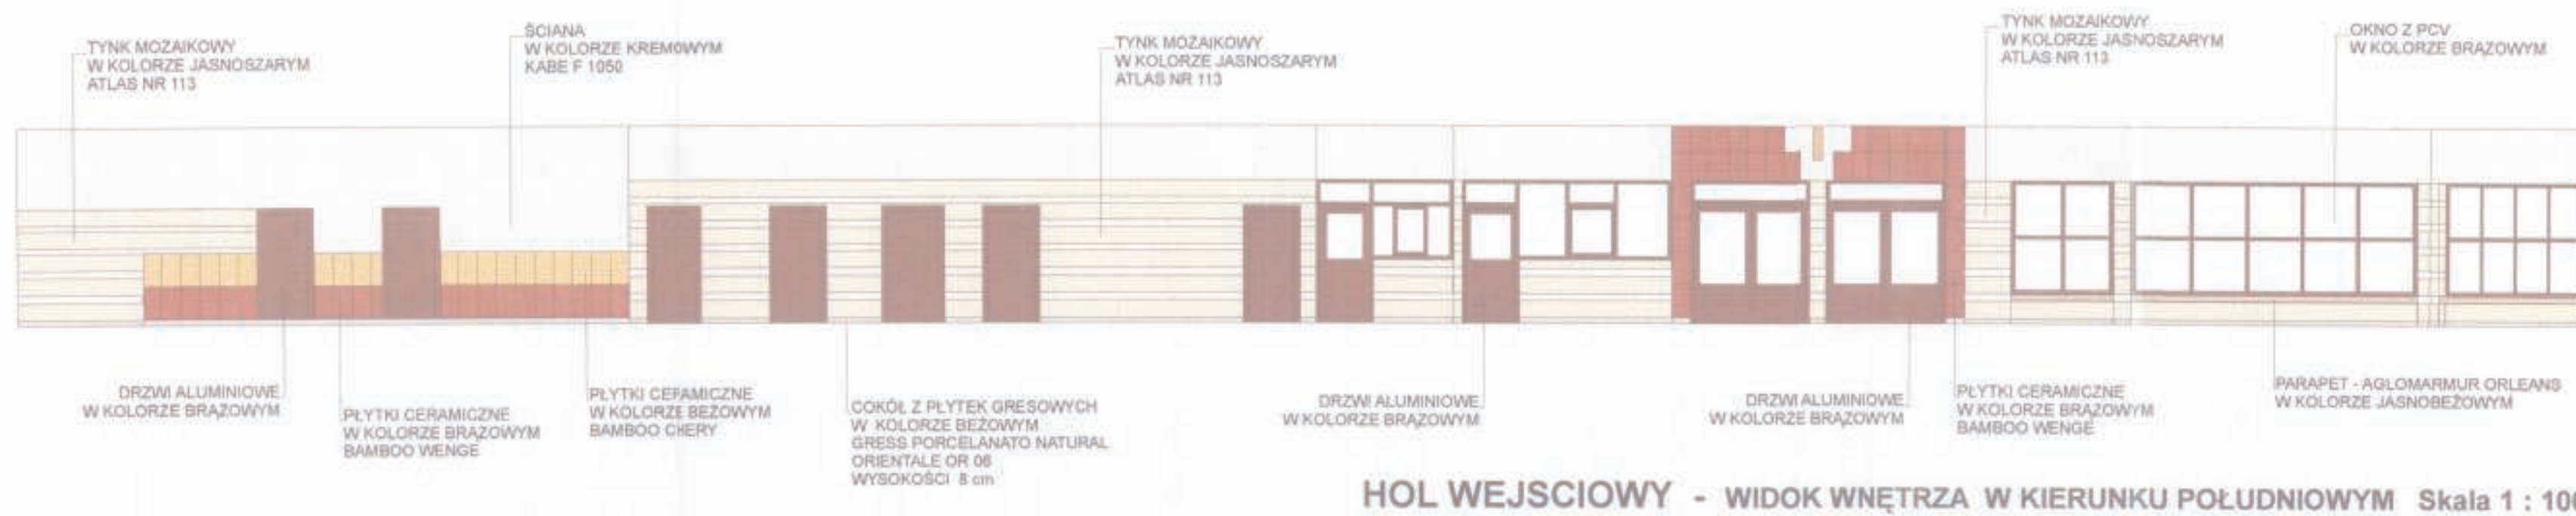

HOL WEJSCIOWY - WIDOK WNĘTRZA W KIERUNKU POŁUDNIOWYM Skala 1 : 100

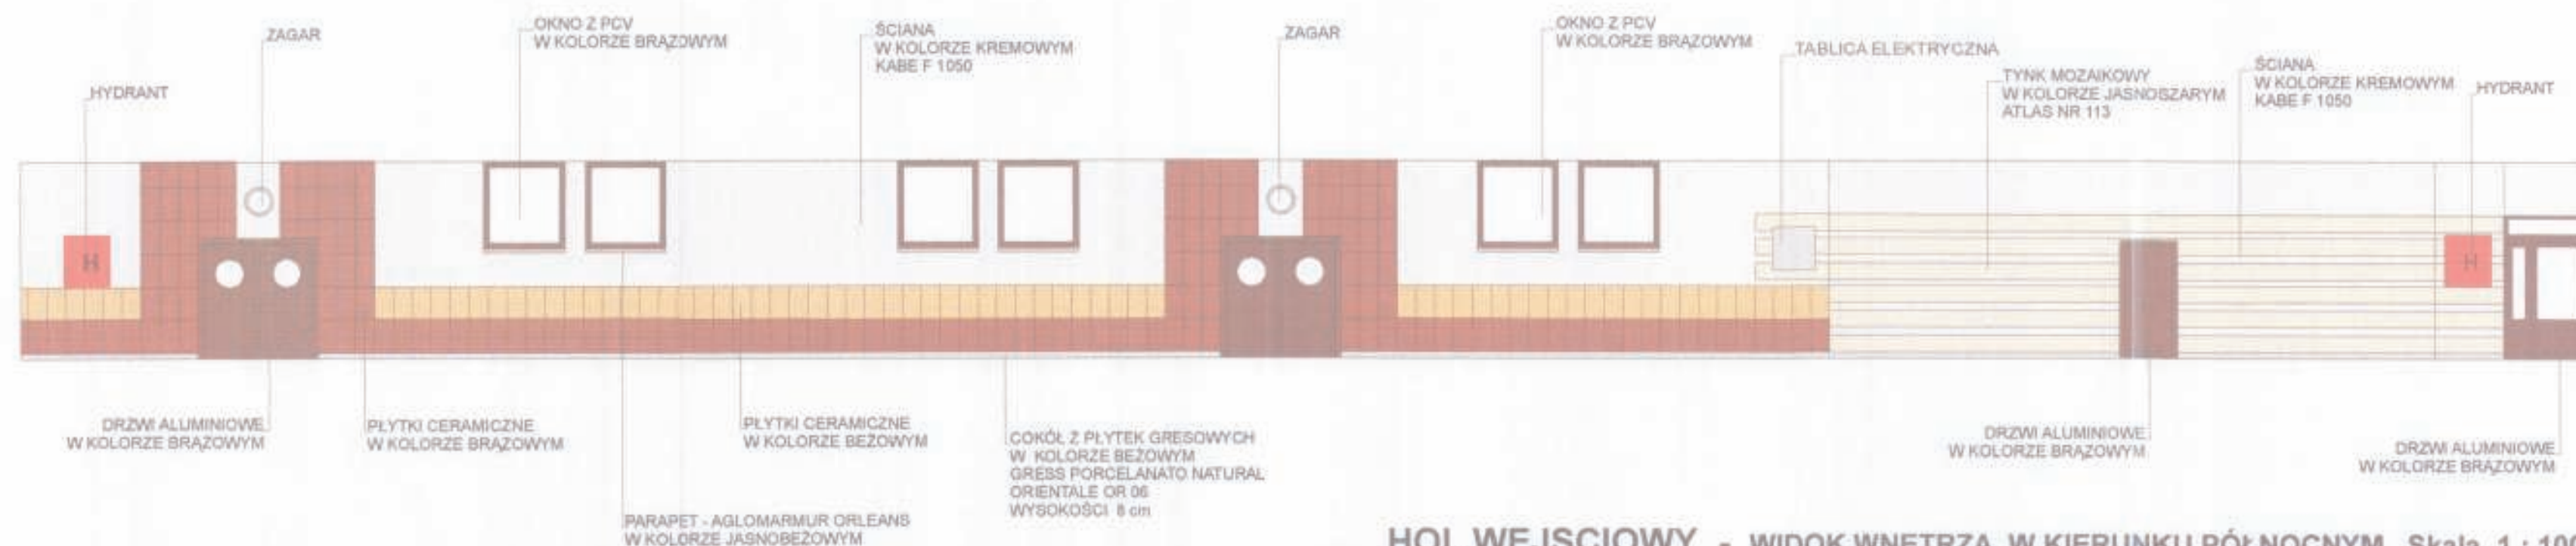

HOL WEJŚCIOWY - WIDOK WNĘTRZA W KIERUNKU PÓŁNOCNYM Skala 1 : 100