



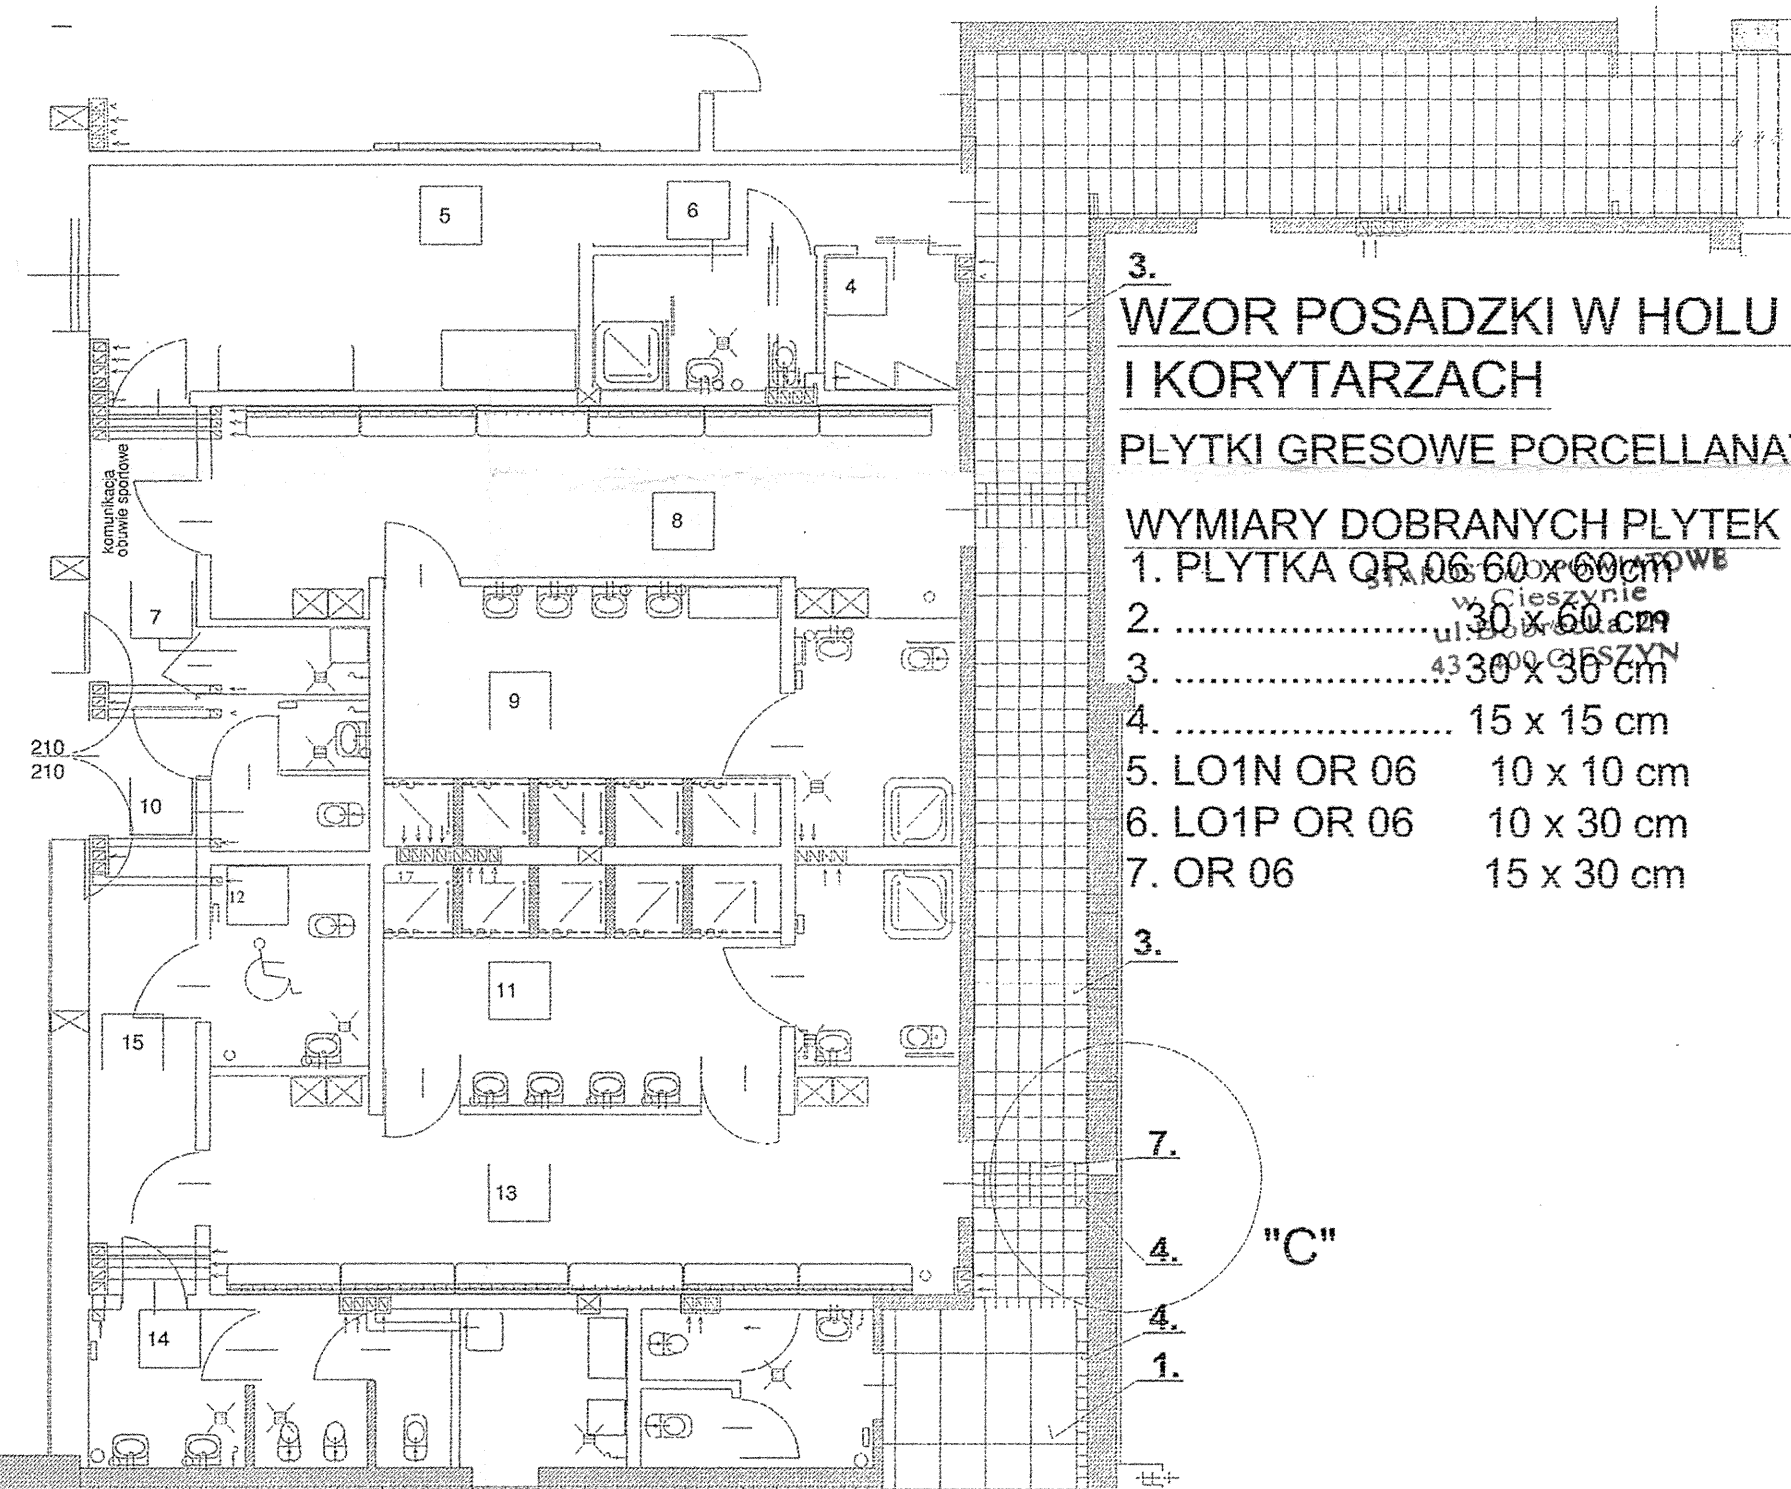

3.
WZOR POSADZKI W HOLU
I KORYTARZACH
PLYTKI GRESOWE PORCELLANA

WYMIARY DOBRANYCH PLYTEK
1. PLYTKA QR 06 60 x 60 cm
2. 30 x 60 cm
3. 30 x 30 cm
4. 15 x 15 cm
5. LO1N OR 06 10 x 10 cm
6. LO1P OR 06 10 x 30 cm
7. OR 06 15 x 30 cm

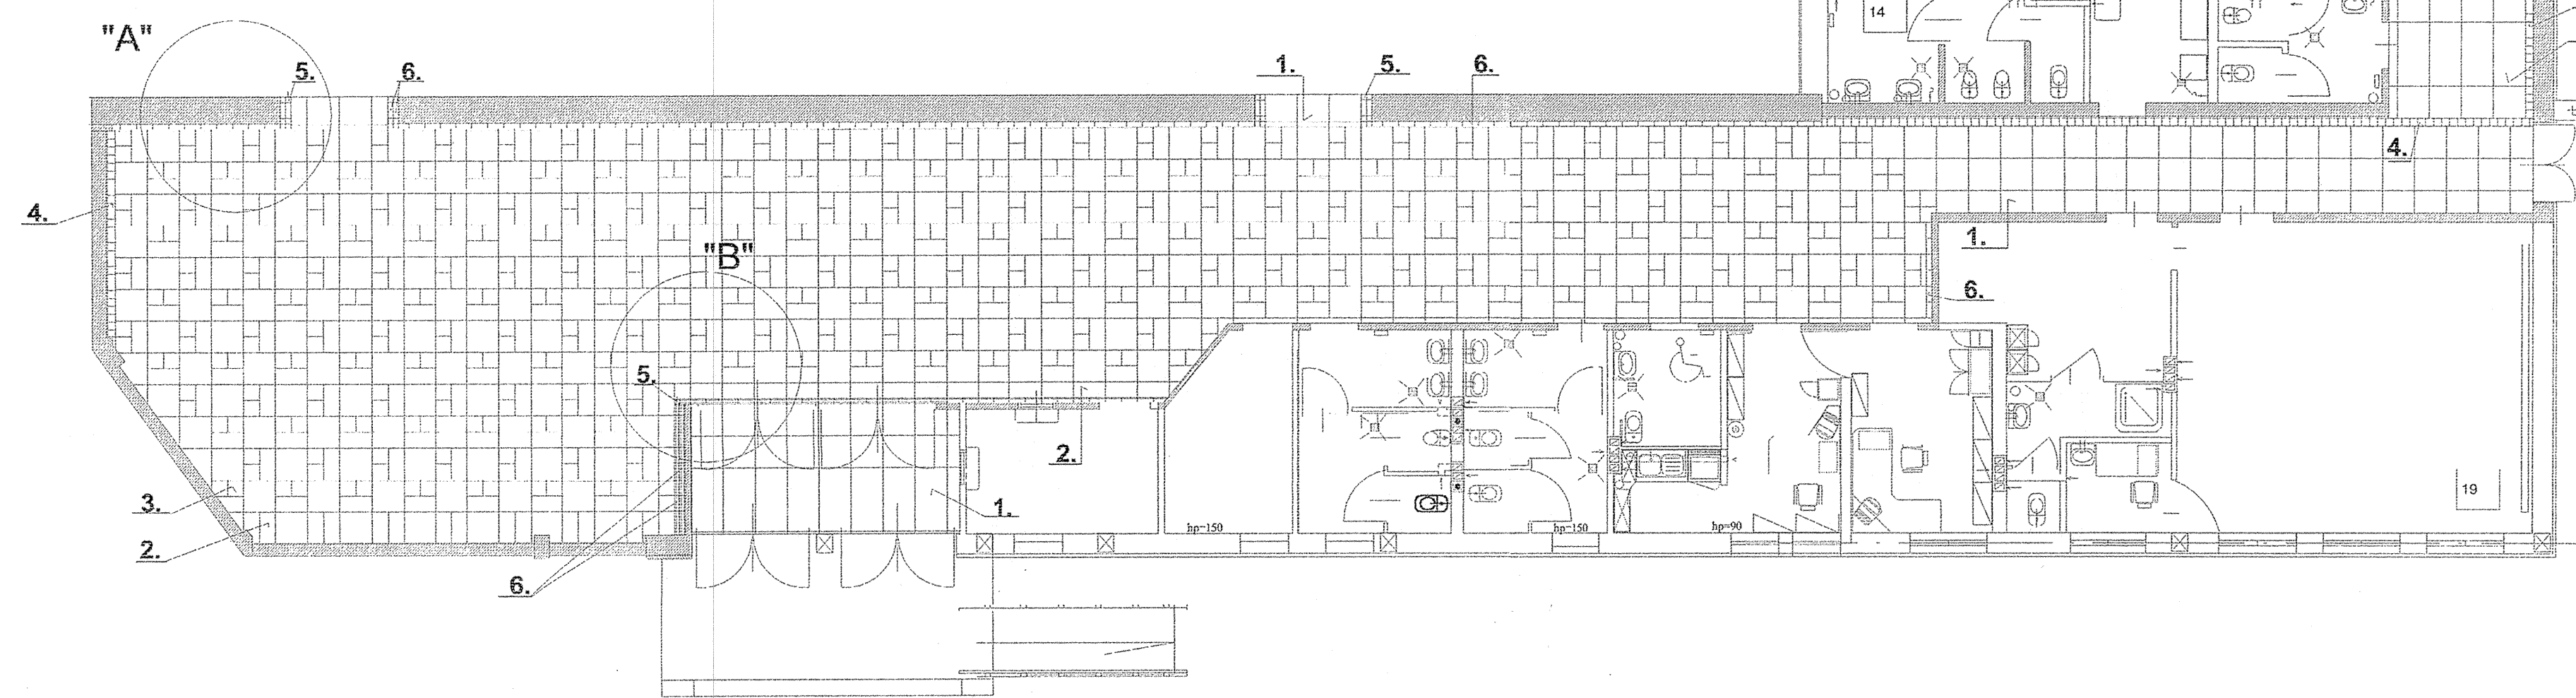

GŁÓWNE WEJŚCIE

Oh