
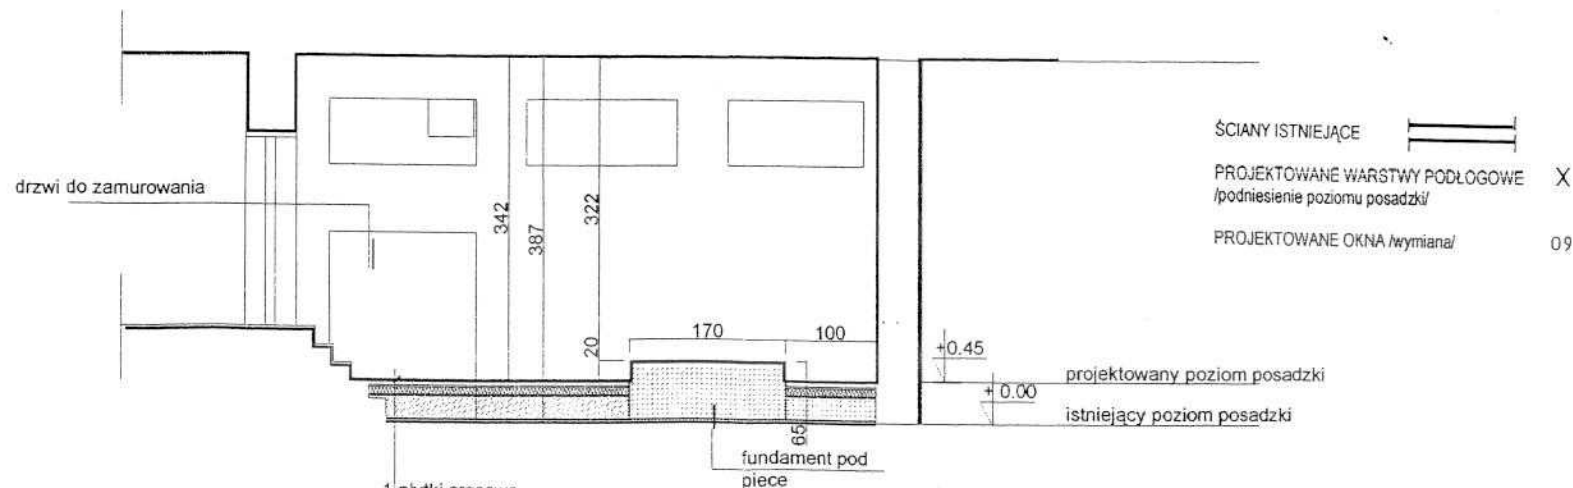


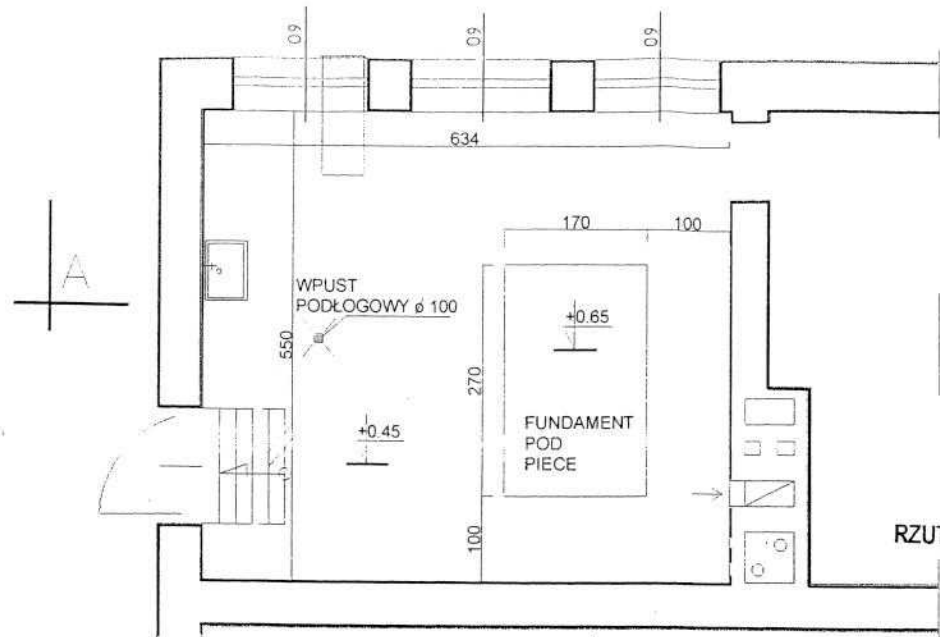

- 1 płytki gresowe
- 2 wyl. cementowa gr. 5 cm
zbrojona siatką o oczkach 4 x 4 cm
dylatacja pola 3.00 x 3.00 m
- 3 folia PE
- 4 styropian 10 cm FS 30
- 5 pustak PGS 24 cm odmiany 400
- 6 izolacja papa x 2 na lepiku
- 7 wylewka poziomująca 2 cm
- 8 istniejące podłoże

mgr inż. architekt
Ewa Dubiel
Upr. Nr 6794 B-B

PRZESZCZÓJ A-A

STUDIO ARCHITEKTONICZNE „ARTDOM.LK”	
43-300 Bielsko-Biała, ul. Grunwaldzka 25/24	
TEMAT:	Projekt budowlany docieplenia i kolorystyki budynku Szkoły Podstawowej nr 1
TREŚĆ:	KOTŁOWNIA – rzut, przekrój A-A
LOKALIZACJA:	Ustroń, ul. Partyzantów 2
INWESTOR:	Burmistrz Miasta Ustronia, 43-450 Ustroń, ul. Rynek 1
ZESPÓŁ PROJEKTOWY:	mgr inż. arch. Lidia Kasprzyk - upr. Nr 206/90 B-B mgr inż. arch. Ewa Dubiel - upr. Nr 6794 B-B mgr inż. Maciej Michalik - upr. Nr 638/02
SPRAWDZAJĄCY:	mgr inż. arch. Katarzyna Kasoń-Sóchaneck - nr upr. Nr 68/94 B-B
SKALA: 1:50	DATA: wrzesień 2005 r. NR RYS. 29.